



GRUNNMYND 1. HÆÐAR 1:50

Samþykkt þann  
25 APR. 2008  
Byggingarfulltrúinn í Hafnarfirði  
F.h. Hröfður S. Gunnlaugsson

ÁRTUN SAMBÆNDINGARÁKNAÐAR

*[Handwritten signature]*

*[Handwritten initials]*

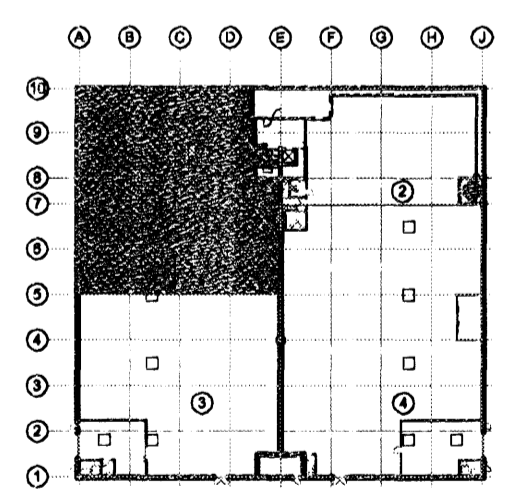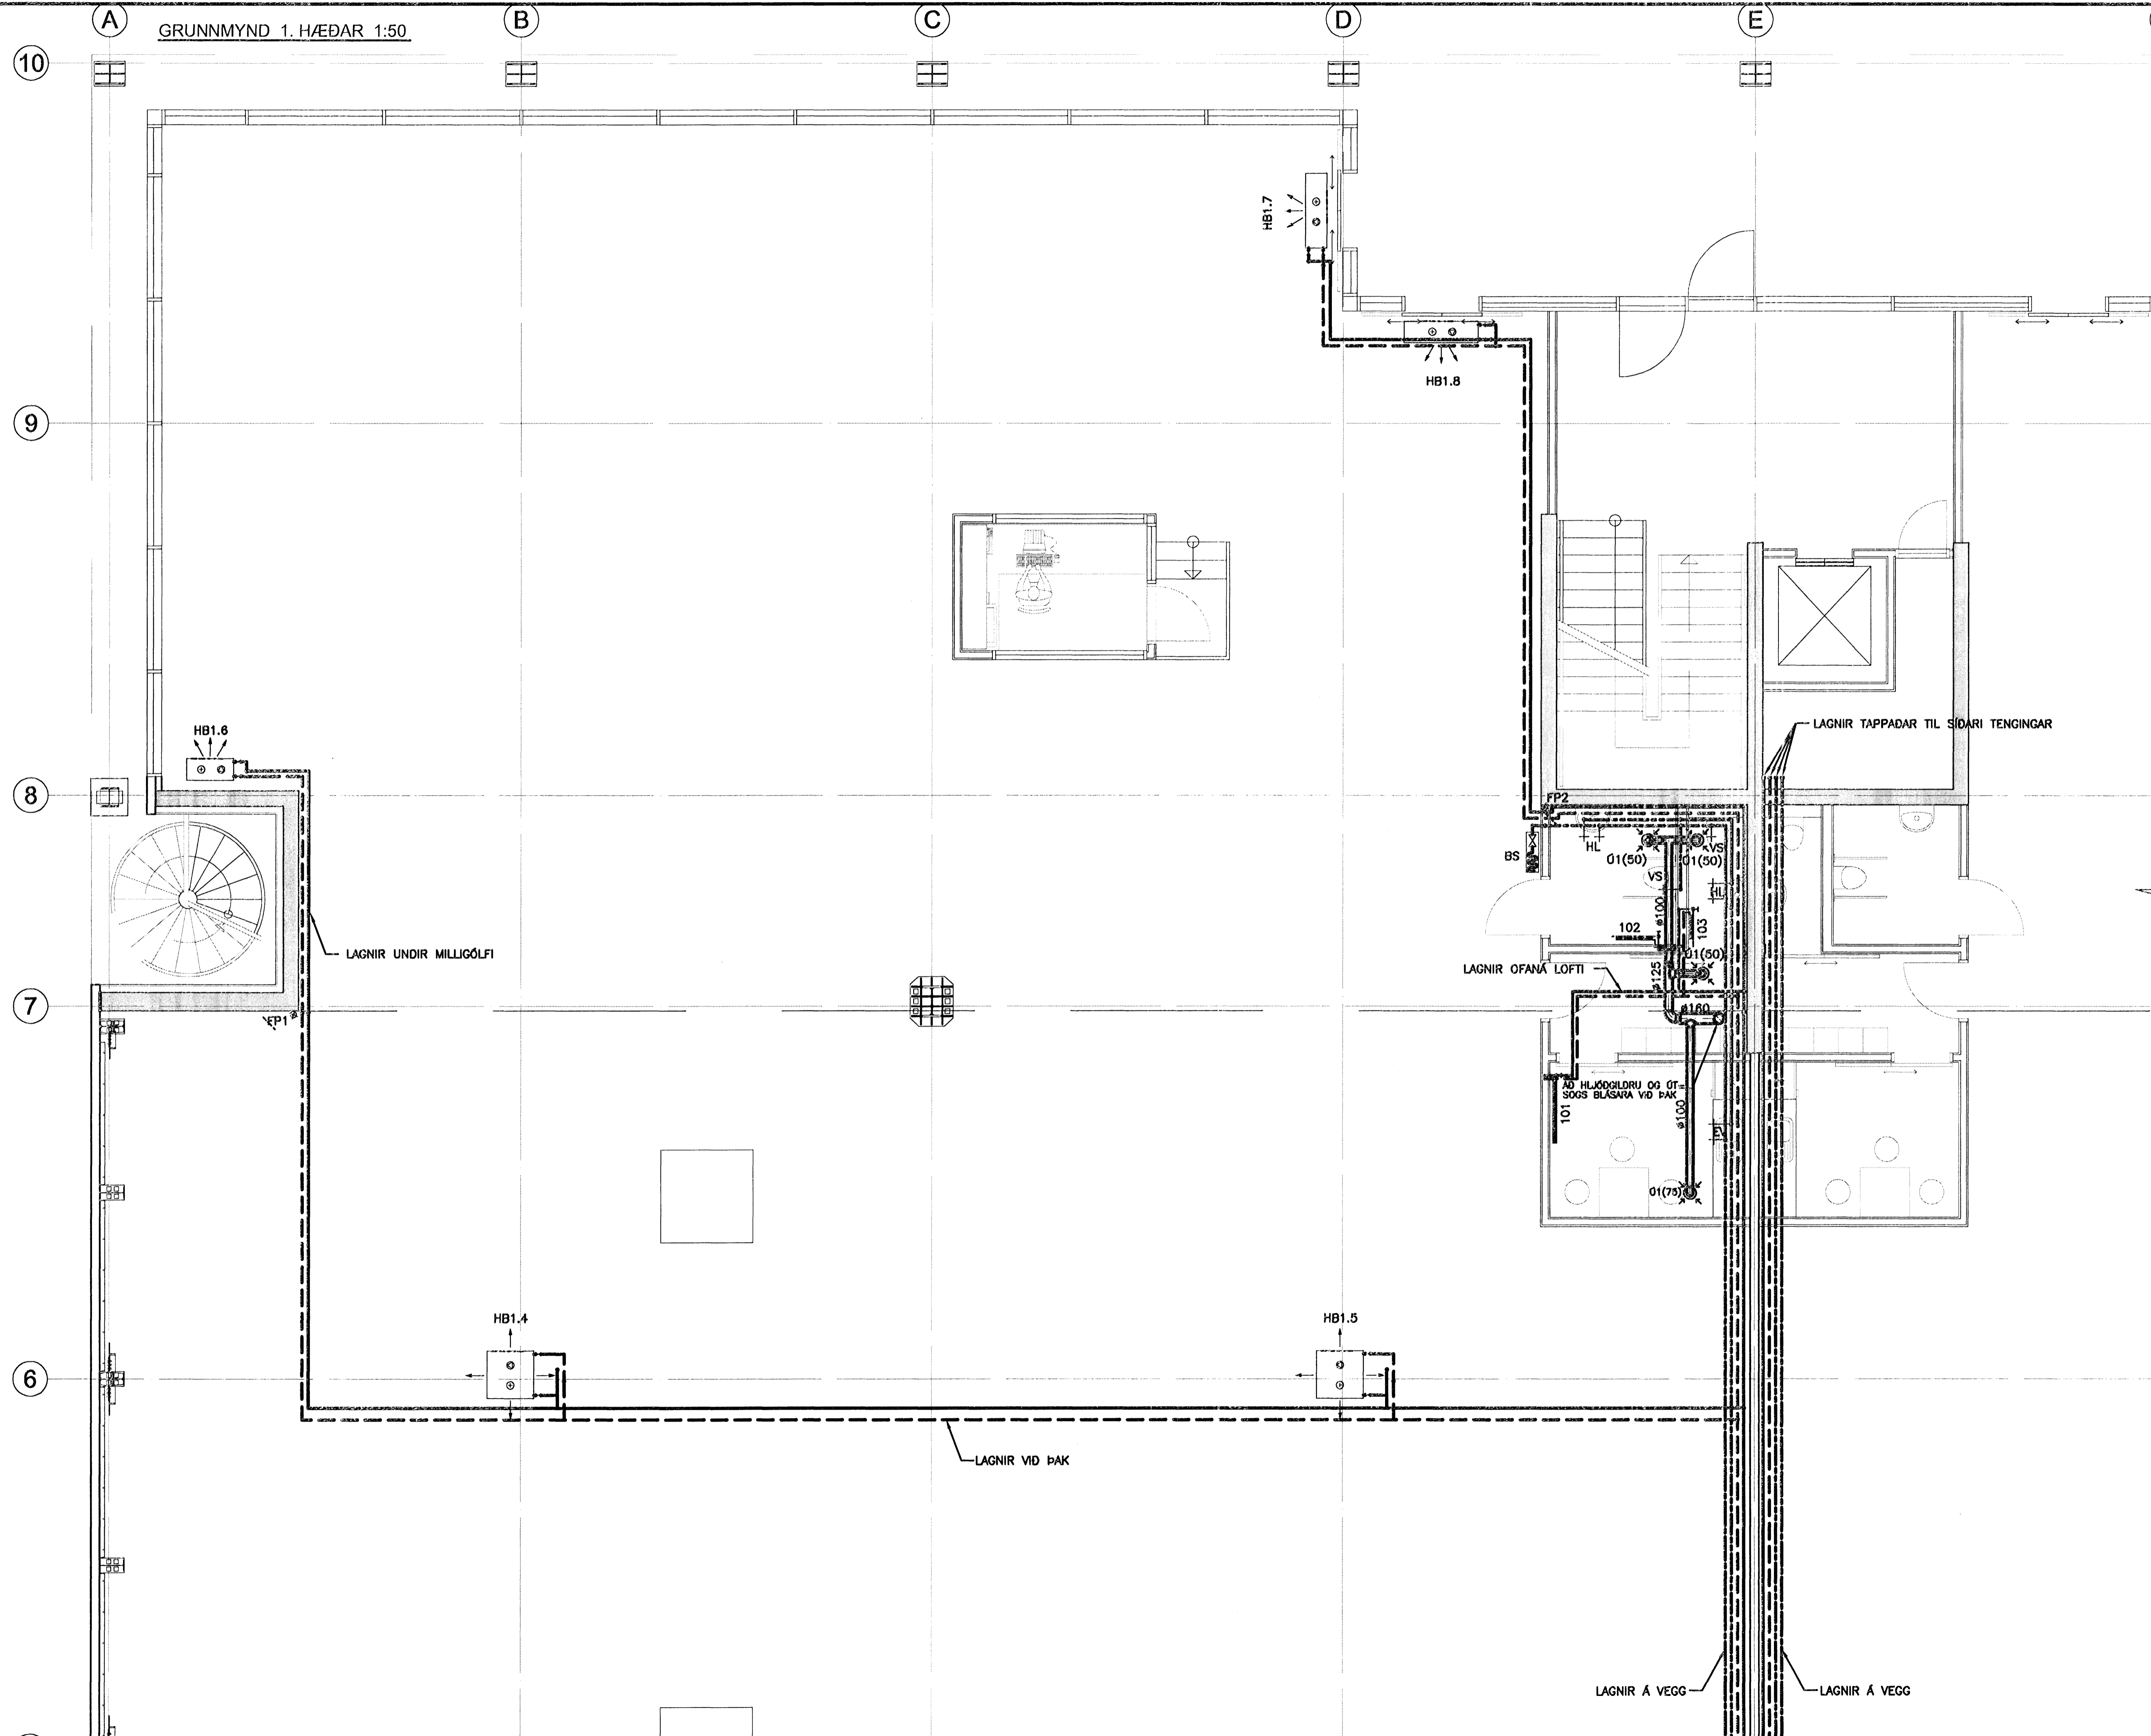

BR.	DAGS	BREYTING	REKNI.	TEKNI.
<b>TJARNARVELLIR 11</b>				
ÞRIFA-, HITA- OG LOFTRÆSISKERFI				
1. HÆÐ MILLI MÁTLINA A OG E				
GRUNNMYND				
SKV.	1:50			
DAGS	11.01.2008			
HAUNNITEKNI.	GIGG			
VERKNI.	0512			
YFIRFARI	JÓ			
SAMÞYKKT	<i>[Handwritten signature]</i>			
Kortnúmer: 600105-1400		Hilfingarátt 11, 201 Kópavogur		
Sími: 5113000		 <b>Conis</b> VEKFRÆÐIRÁÐGJÖF		