

Gataskrá kjallara

Gat nr.	Breidd/ þvermál	Hæð	Hæð uppí neðri brún
L000	520 mm	220 mm	2730 mm
L001	450 mm		2475 mm
L002	520 mm	220 mm	2730 mm
L003	450 mm		2475 mm
L004	550 mm		2425 mm
L005	360 mm	360 mm	2520 mm
L006	520 mm	220 mm	2730 mm
L007	550 mm		2425 mm
L008	520 mm	220 mm	2730 mm
L009	550 mm		2425 mm
L010	550 mm		2425 mm
L011	550 mm	550 mm	2425 mm
L012	520 mm	220 mm	2730 mm
L013	450 mm		2475 mm
L014	550 mm		2425 mm
L015	520 mm	220 mm	2730 mm
L016	450 mm		2475 mm
L017	550 mm		2425 mm
L018	450 mm		2475 mm
L019	550 mm		2425 mm
L020	550 mm	550 mm	2425 mm
L021	1220 mm	1020 mm	1240 mm
L022	450 mm	450 mm	2475 mm
L023	550 mm	550 mm	2425 mm
L024	700 mm	700 mm	2350 mm
L025	550 mm	550 mm	2425 mm
L026	550 mm	550 mm	2425 mm
L027	550 mm	550 mm	2425 mm
L028	550 mm	550 mm	2425 mm
L029	360 mm	360 mm	2520 mm
L030	300 mm	300 mm	2550 mm
L031	300 mm	300 mm	2550 mm
L032	870 mm	70 mm	2405 mm
L033	300 mm	300 mm	2550 mm
L034	450 mm	450 mm	2475 mm
L035	450 mm	200 mm	2475 mm
L036	300 mm	300 mm	2385 mm
L037	900 mm	550 mm	2130 mm
L038	1020 mm	520 mm	1890 mm
L039	550 mm	550 mm	1155 mm
L040	1020 mm	620 mm	1790 mm
L041	550 mm	550 mm	2135 mm
L042	550 mm	550 mm	2125 mm
L043	1020 mm	620 mm	1790 mm
L044	300 mm	í plötu	2470 mm
L045	300 mm	í plötu	2470 mm

Gataskrá kjallara

Gat nr.	Breidd/ þvermál	Hæð	Hæð uppí neðri brún
P001	550 mm	200 mm	2900 mm
P002	550 mm	200 mm	2900 mm
P003	500 mm	200 mm	2800 mm
P004	400 mm	200 mm	2800 mm
P005	500 mm	200 mm	2890 mm
P006	220 mm	150 mm	2927 mm
P007	200 mm	150 mm	2925 mm
P008	1000 mm	200 mm	2750 mm
P009	900 mm	200 mm	2695 mm
P010	400 mm	200 mm	2925 mm
P011	290 mm	190 mm	2590 mm
P013	160 mm	250 mm	2925 mm
P015	250 mm	160 mm	2590 mm
P016	290 mm	190 mm	2590 mm
P017	220 mm	220 mm	2590 mm
P018	310 mm	190 mm	2590 mm
P019	230 mm	165 mm	2590 mm

Gat nr.	Breidd/ þvermál	Hæð	Hæð uppí neðri brún
R001	150 mm	400 mm	2870 mm
R002	100 mm	150 mm	2887 mm
R003	155 mm	200 mm	2817 mm
R004	400 mm	100 mm	2675 mm
R005	150 mm	400 mm	2650 mm

Gataskrá 1. hæð

Gat nr.	Breidd/ þvermál	Hæð	Hæð uppí neðri brún
P101	300 mm	200 mm	3600 mm
P102	250 mm	200 mm	3600 mm
P103	200 mm	200 mm	3600 mm
P104	150 mm	250 mm	38 mm
P105	200 mm	200 mm	900 mm


Gat nr.	Breidd/ þvermál	Hæð	Hæð uppí neðri brún
L101	350 mm	250 mm	3500 mm

Gat nr.	Breidd/ þvermál	Hæð	Hæð uppí neðri brún
R101	400 mm	200 mm	3550 mm

Samþykkt þann
25 APR 2008
Byggingarvitnirinn í Hafnarfirði
F.h. Hrafn S. Gunnlaugsson

CAP

KAPLAKRIKI

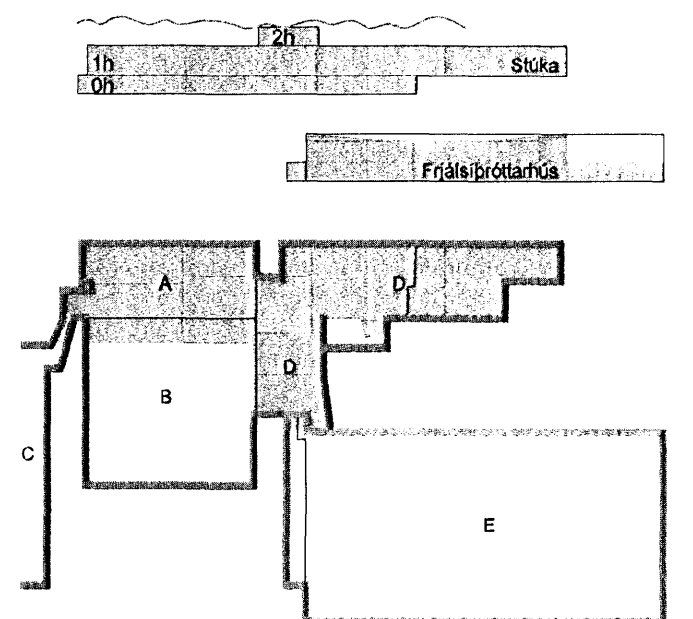

A 07.04.08 Gataskrá fyrir 1. hæð bætt við BS/BIB
Útg. Dags. Skýring Hannadýrfríð



VERKFRÆÐISTOFA

BÆJARHRAUN 20 · 220 HAFNARFJÖRÐUR · KENNIT. 710798-2899
vsb@vsb.is · Sími 585 8600 · Fax 585 8610 · www.vsb.is

Hannadýrfríð
Kt. 110457-2789



Áritun sérhönnuðar
Björn Guðafsson Kt. 180550 4889

Verkheim
KAPLAKRIKI
HAFNARFIRÐI

Verklut
Burðarvirki
Gataplön
Gataskrá

Hannað BS	Teiknað RS	Yfirfarið BIB	Kvarði / A1	Síða -
--------------	---------------	------------------	----------------	-----------

Dags.	Verkefni	Teikning	Útgáfa
-------	----------	----------	--------