



Samþykkt þann
25 APR. 2008
Byggingarfulltrúinn í Hafnarfirði
F.h. Hrólfur S. Gunnlaugsson

C.F.P.

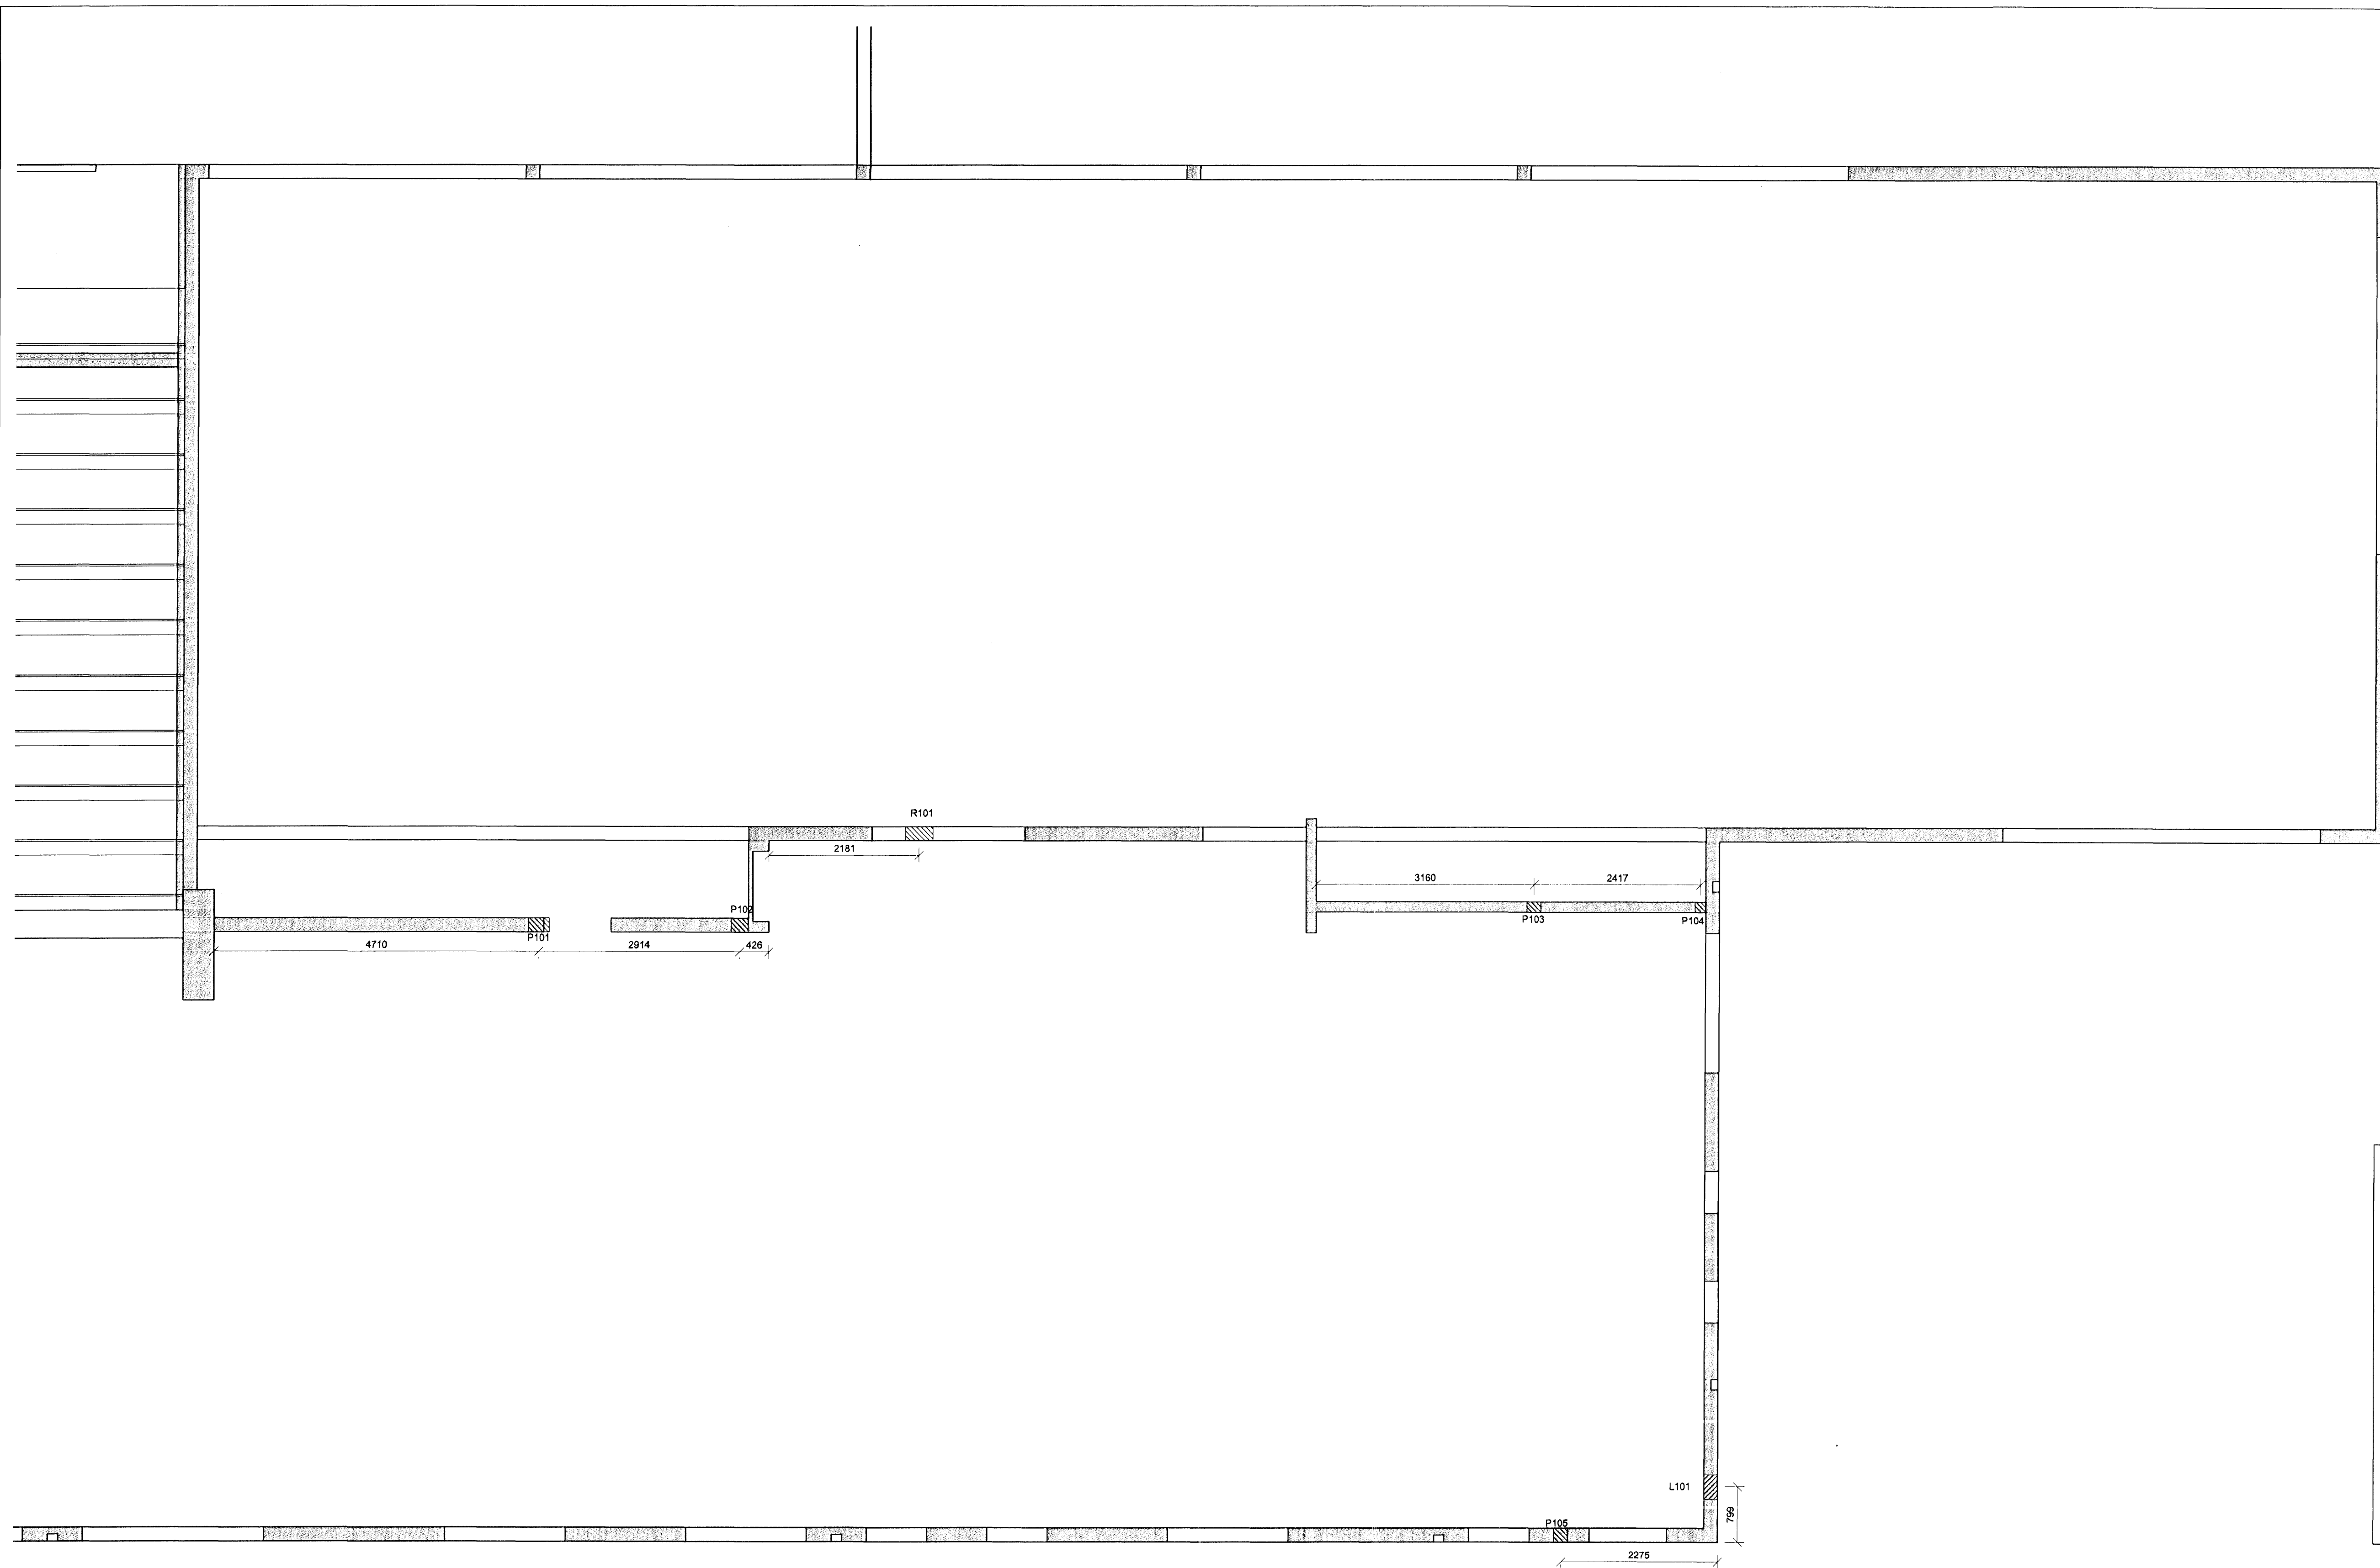

KAPLAKRIKI

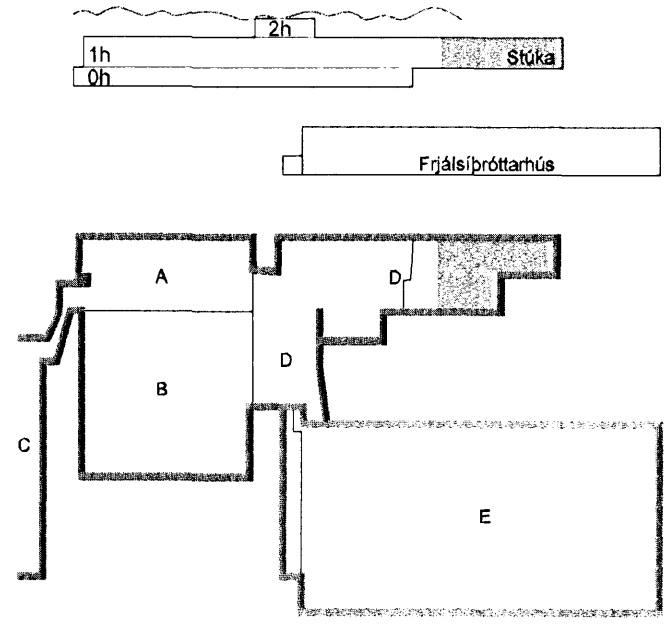

Útg. Dags. Skýring. Hannad/Yfirfarid

VSB

VERKFRÆÐISTOFA

ÞEJARHRAUN 20 · 220 HAFNARFJÖRDUR · KENNIT. 710796-2899
vsb@vsb.is · Sími 585 8600 · Fax 585 8610 · www.vsb.is

Áritun sérhönnuðar
Björn Gústafsson Kt. 180550-4889

Verkefni
KAPLAKRIKI
HAFNARFIRÐI

Verkhúsi
Búðarvirki
Gataplán 1. hæð
Grunnmynd

Hannað	Teiknað	Yfirfarid	Kvarði	Síða
BIB	RS	BIB	1:50	/ A1

Björn Gústafsson
Kt. 110457-2789
VERIÐ