

SKÝRINGAR

UNDIRTITILL:


L = LOFTRÆSTILAGNIR Í GEGNUM VEGG EÐA PLÖTU
 R = RAFMAGNSLAGNIR Í GEGNUM VEGG EÐA PLÖTU
 P = PÍPUR LAGNIR Í GEGNUM VEGG EÐA PLÖTU
 STÆRÐ Á GATI Í VEGG MIÐAST VIÐ BREIDD x HÆÐ
 STÆRÐ Á GATI Í PLÖTU MIÐAST VIÐ LENGÐ x BREIDD

* STADSETNING HRINGLAGA GATS = KÓTI MIÐAST VIÐ MIÐJU Á GATI

* STÆRÐ Á GATI Í VEGG MIÐAST VIÐ BREIDD x HÆÐ
 KÓTINN MIÐAST VIÐ NEDRI BRÚN GATS


GAT NR.	STÆRÐ GATS [mm]	STADSETNING GATS*	TEGUND LAGNA	
P1-P5	Ø140	Í bita	Frárennislagnir	- PEH Ø140 innsteypt í miðjan bita
P6-P10	Ø75	Í bita	Snjóbræðsla	- PEH Ø75 innsteypt í miðjan bita

Samþykkt þann
 25 APR. 2008
 Byggingarfulltrúinn í Hafnarfirði
 F.h. Hrólfur S. Gunnlaugsson

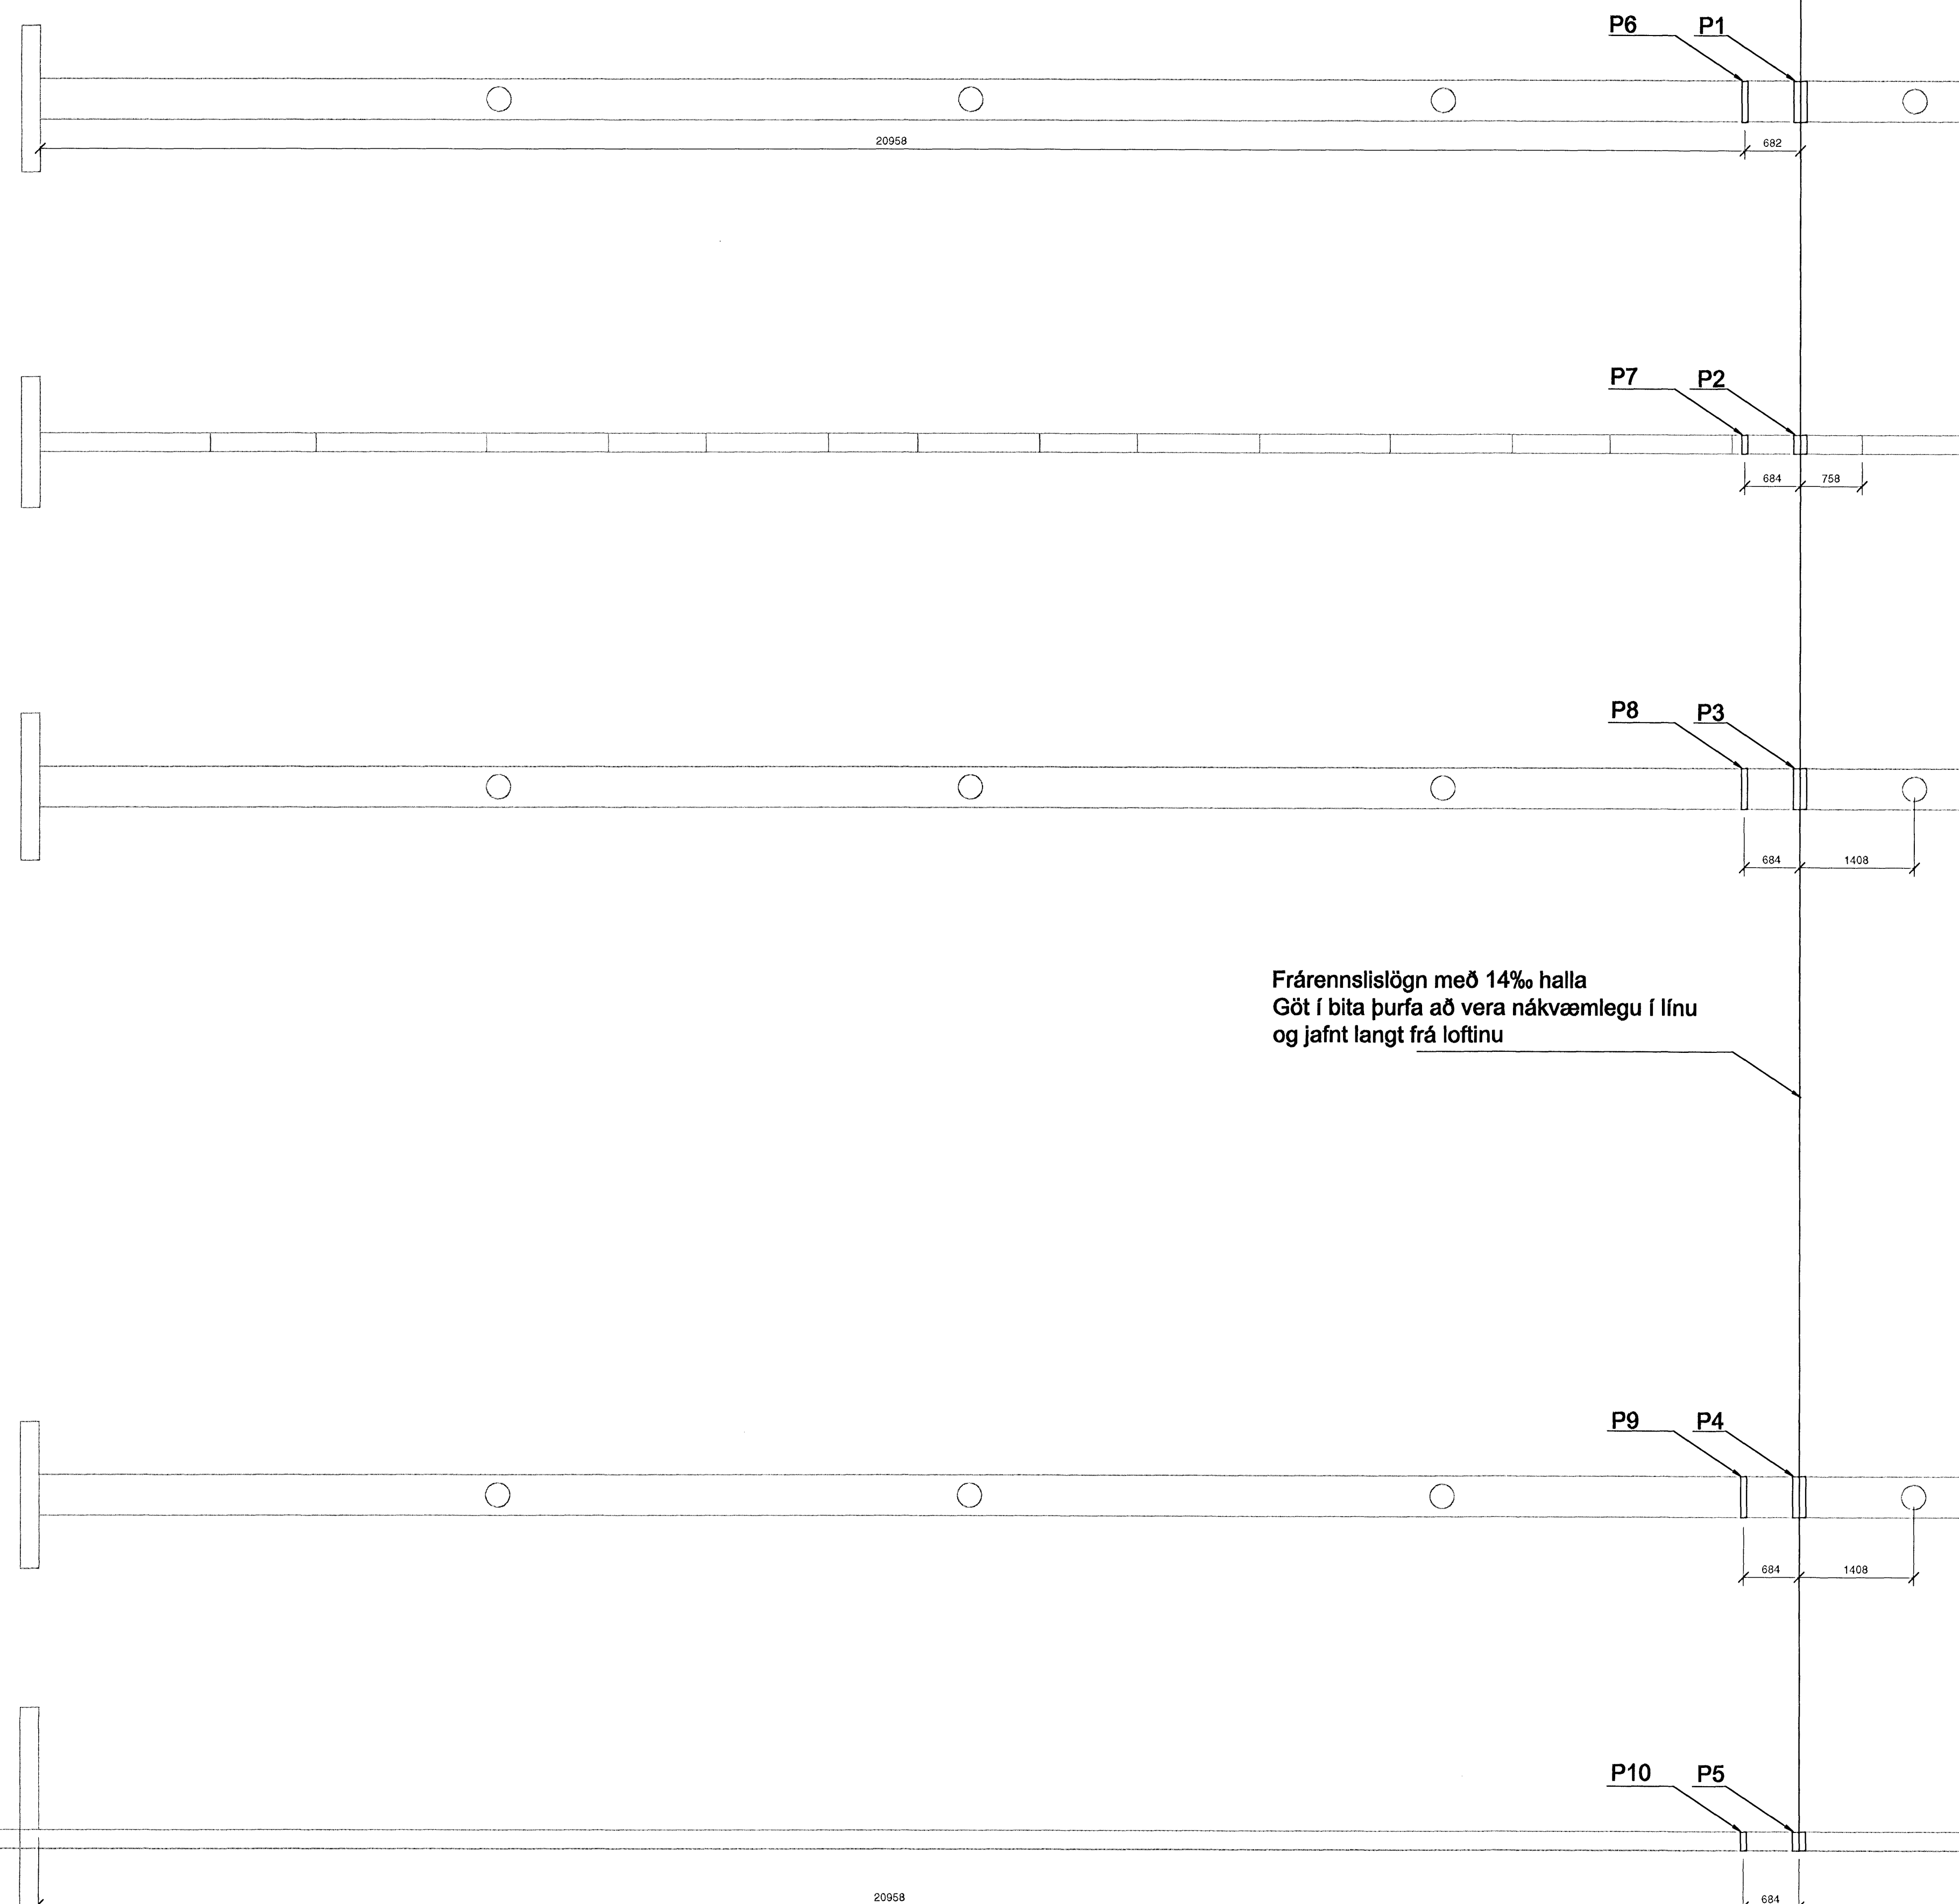


Frárennislögn með 14‰ halla
 Göt í bita þurfa að vera nákvæmlega í línu
 og jafnt langt frá loftinu

DALSHRAUN 3

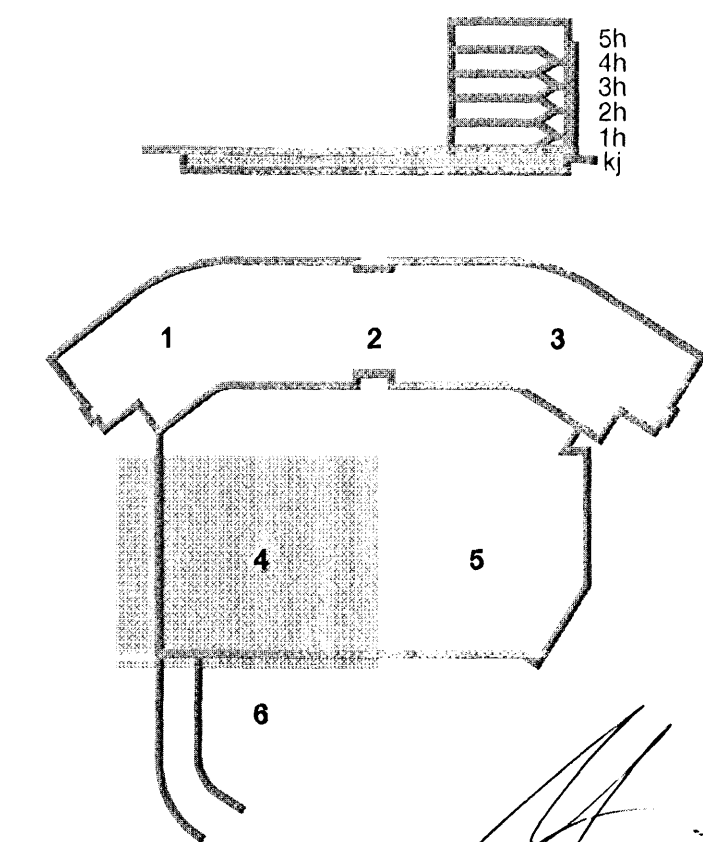

**Járnþending við göt
 1:20**

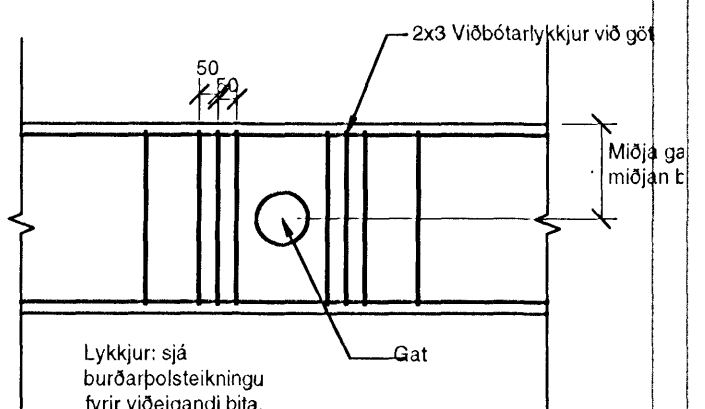

A 17.04.08 Málsetningar sett inn RJK/SPJ
 Útg. Dags Skýring Hannað/Virfanð



VERKFRÆÐISTOFA

DEJARHRAUN 20 • 220 HAFNARFJÖRÐUR • KENNIT. 710796-2899
 vsb@vsb.is • Sími 585 8600 • Fax 585 8610 • www.vsb.is

Álitun sérhönnuðar
 Björn Guðafsson
 Kt. 180550 4989 • bjorn@vsb.is

Verkheiti
DALSHRAUN 3
HAFNARFIRÐI

Verkheldi
 Burðarvirki
 Gataplan kjallara
 Grunnmynd 4

Hannað RJK Teiknað RJK Yfirfarið HÖJ Kvarði 1:50 Síða / A1
 Útg. Dags Skýring

V:\00070724\1707244-Dalshraun_3\Shedding\0157-Kjallar.dwg