


GRUNNMYND 1:50

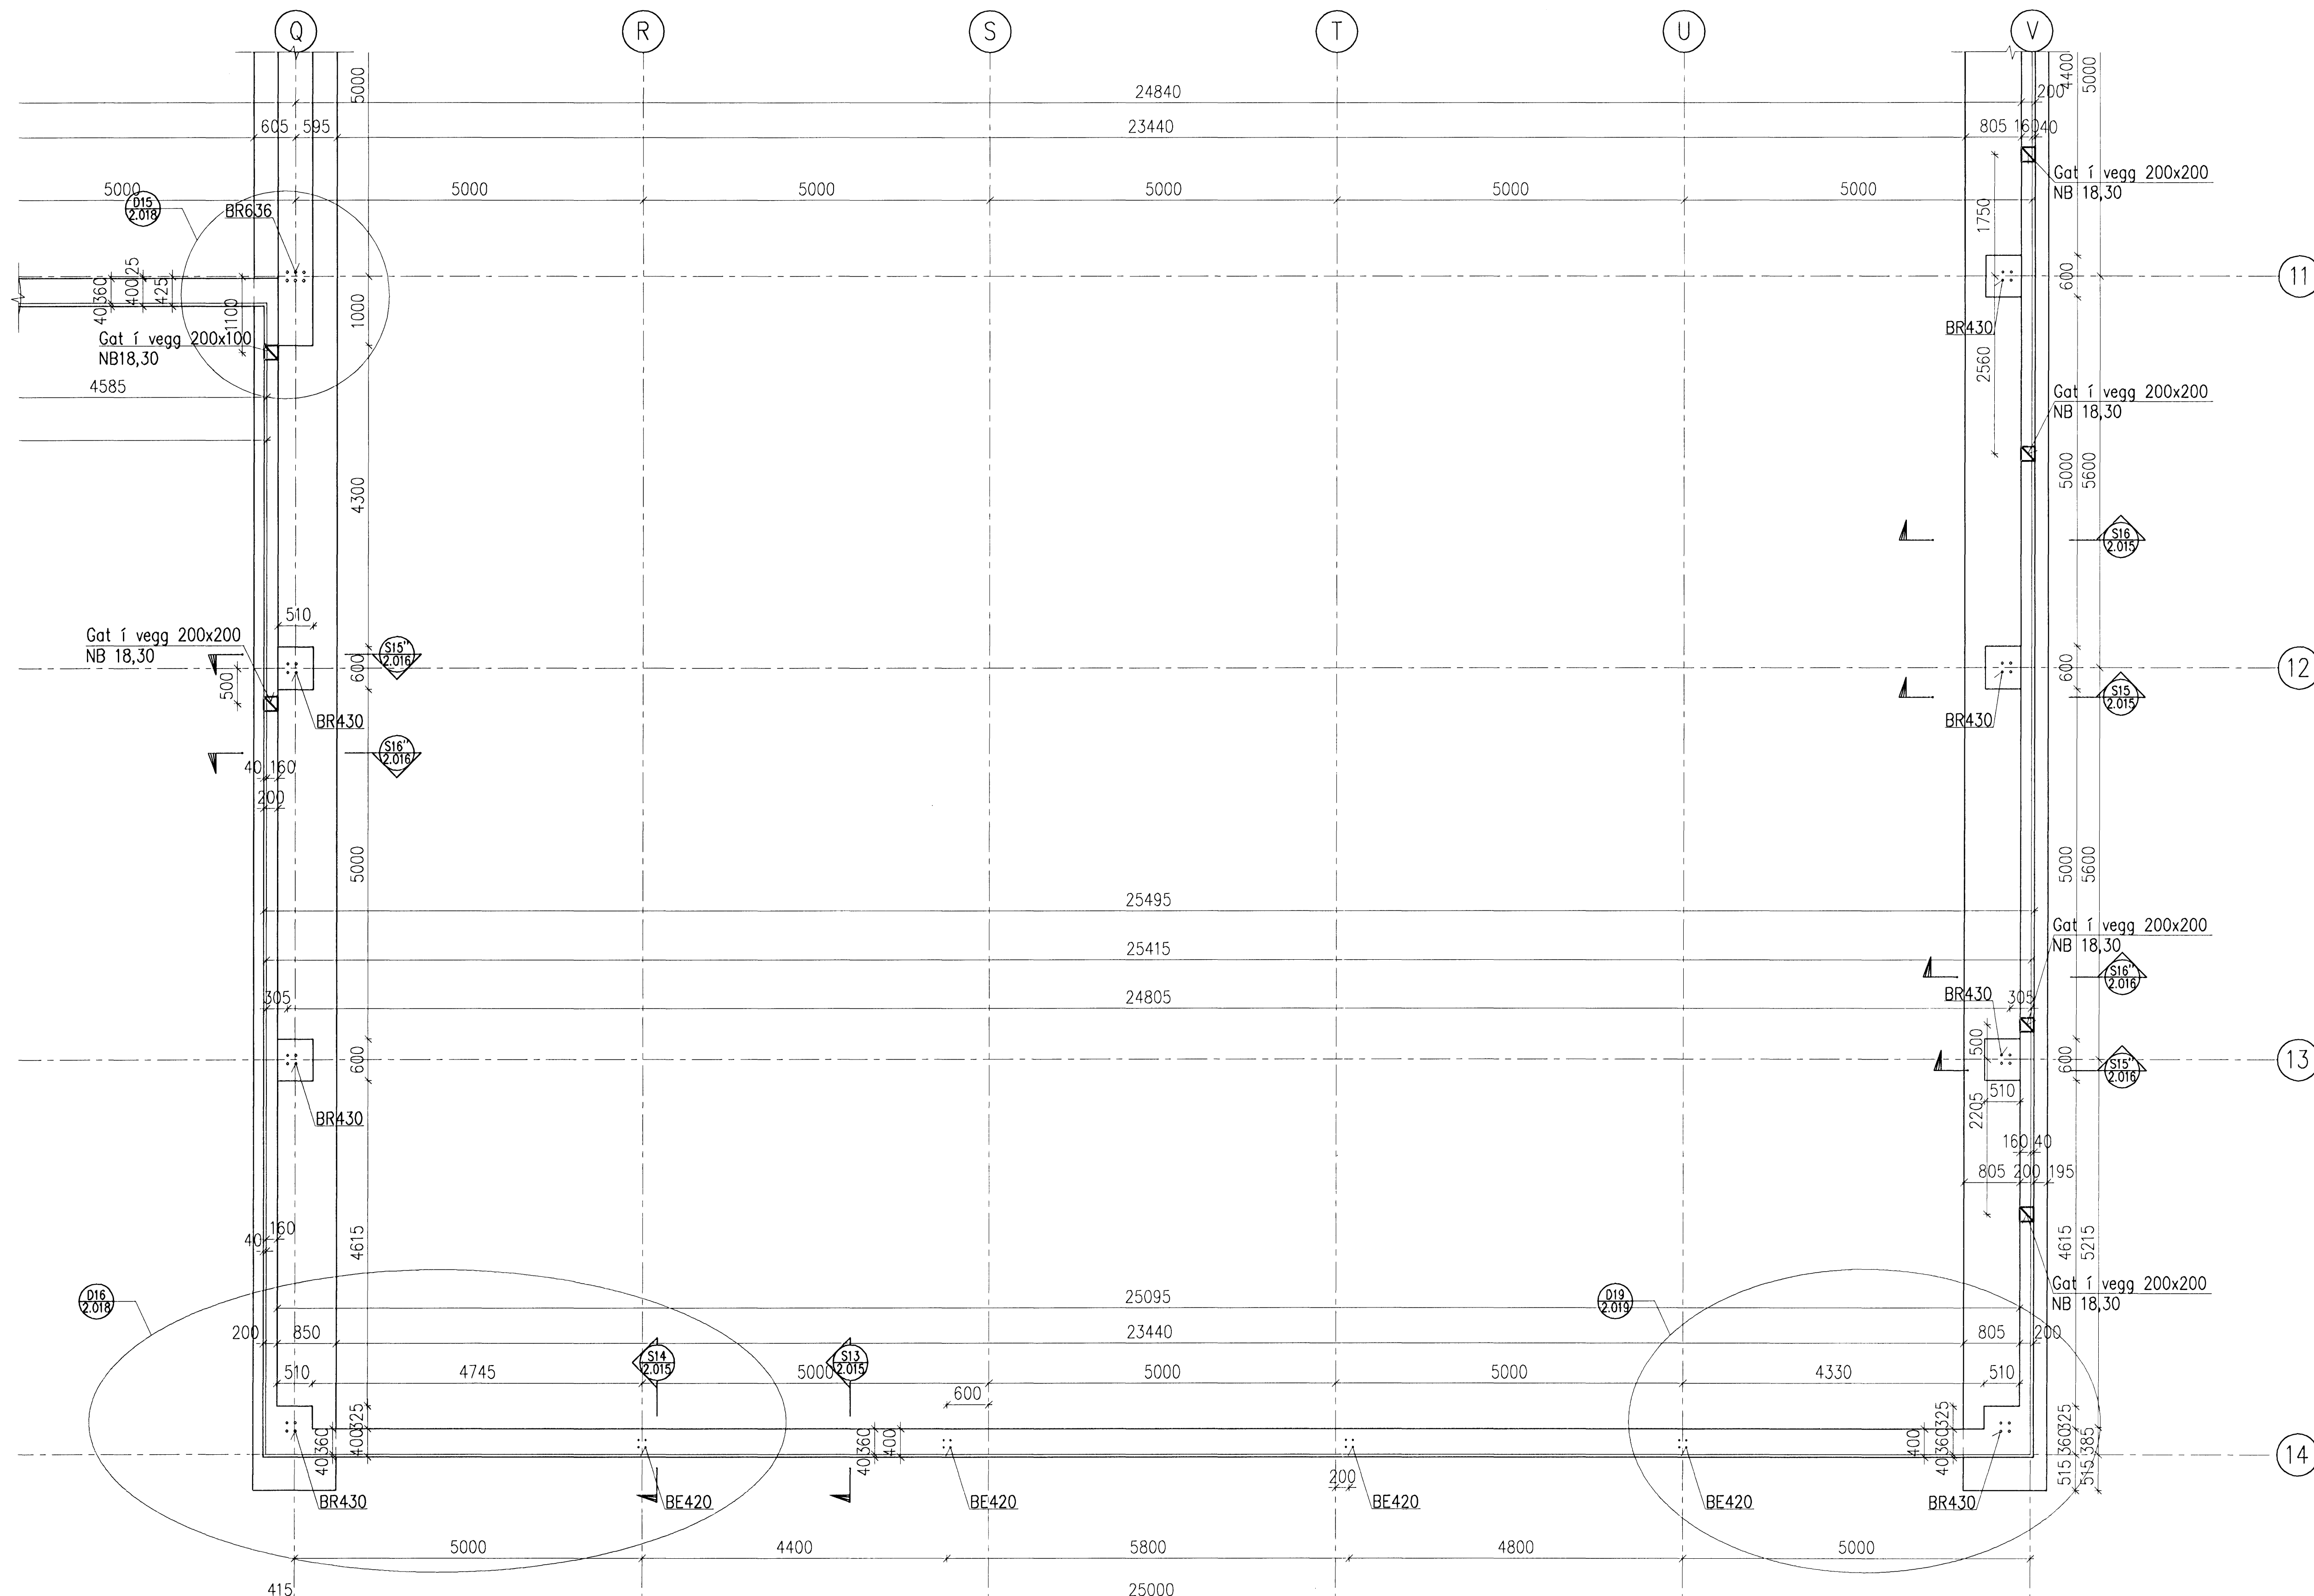


Samþykkt bann
02 MAI 2008
Byggingarfulltrúi í Hafnarfirði
F.h. Hröifur S. Gunnlaugsson

Undirritun samráðingarráðgjafar
ASK
15. apríl 2008
Hilberður Hannesson

SKÝRINGAR

BOLTAKNYPPI	BOLTI
BE-420	M20
BR-430	M30
BR-436	M36
BR-636	M36

Sjá deili fyrir boltaknyppi á teikningu 2.019

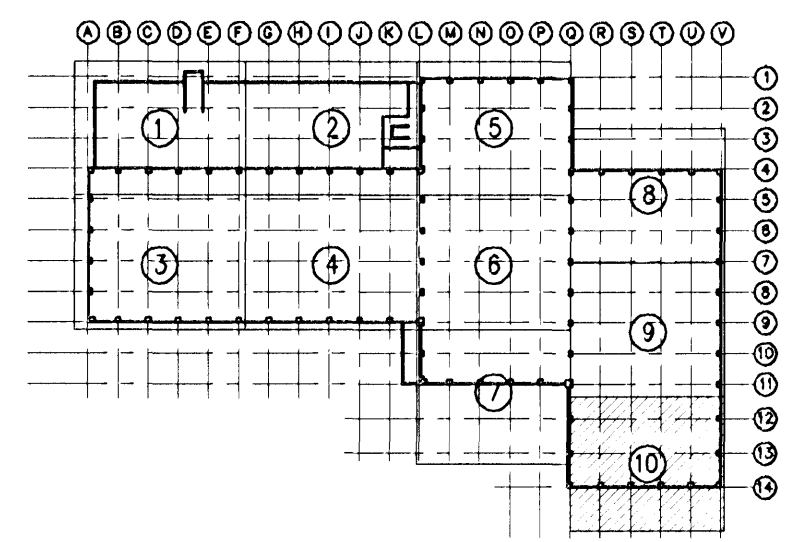

A	2008-04-11	VERKTEIKNING	DS	KGS	HH
Otg.	Dags.	Breyting	Ho.	Yf.	Sp.

GJÁHELLA 4, HAFNARFIRÐI
HÉÐINN HF.
BURÐARVIRKI
UNDIRSTÖÐUR, GRUNNMYND 10/10

VST Verkræðistofa
Sigurðar Thoroddsen hf.
Armóla 4, 108 Reykjavík - Kt: 611276-0289
Sími: 569 5000 - Fax: 569 5010 - Vefvang: www.vst.is

Hannað: DS
Teiknað: DS/AFV
Stærð: 1:50
Eftirlit: Hrólfur Hannesson
Blöðustær: K:\2006.01\48\tekn\burd\HED-2001-2019.dwg
Dags: SEPT. 2007
Nr: 2006.0148
2.011
A

© ÖLL AÐNOT OG AFRITAN TEKNIKA, AG HLUTA EÐA Í HEILD, ER HÁÐ SKYFLEGGU LEYTI HÖFUNDNA