


GRUNNMYND 1:50

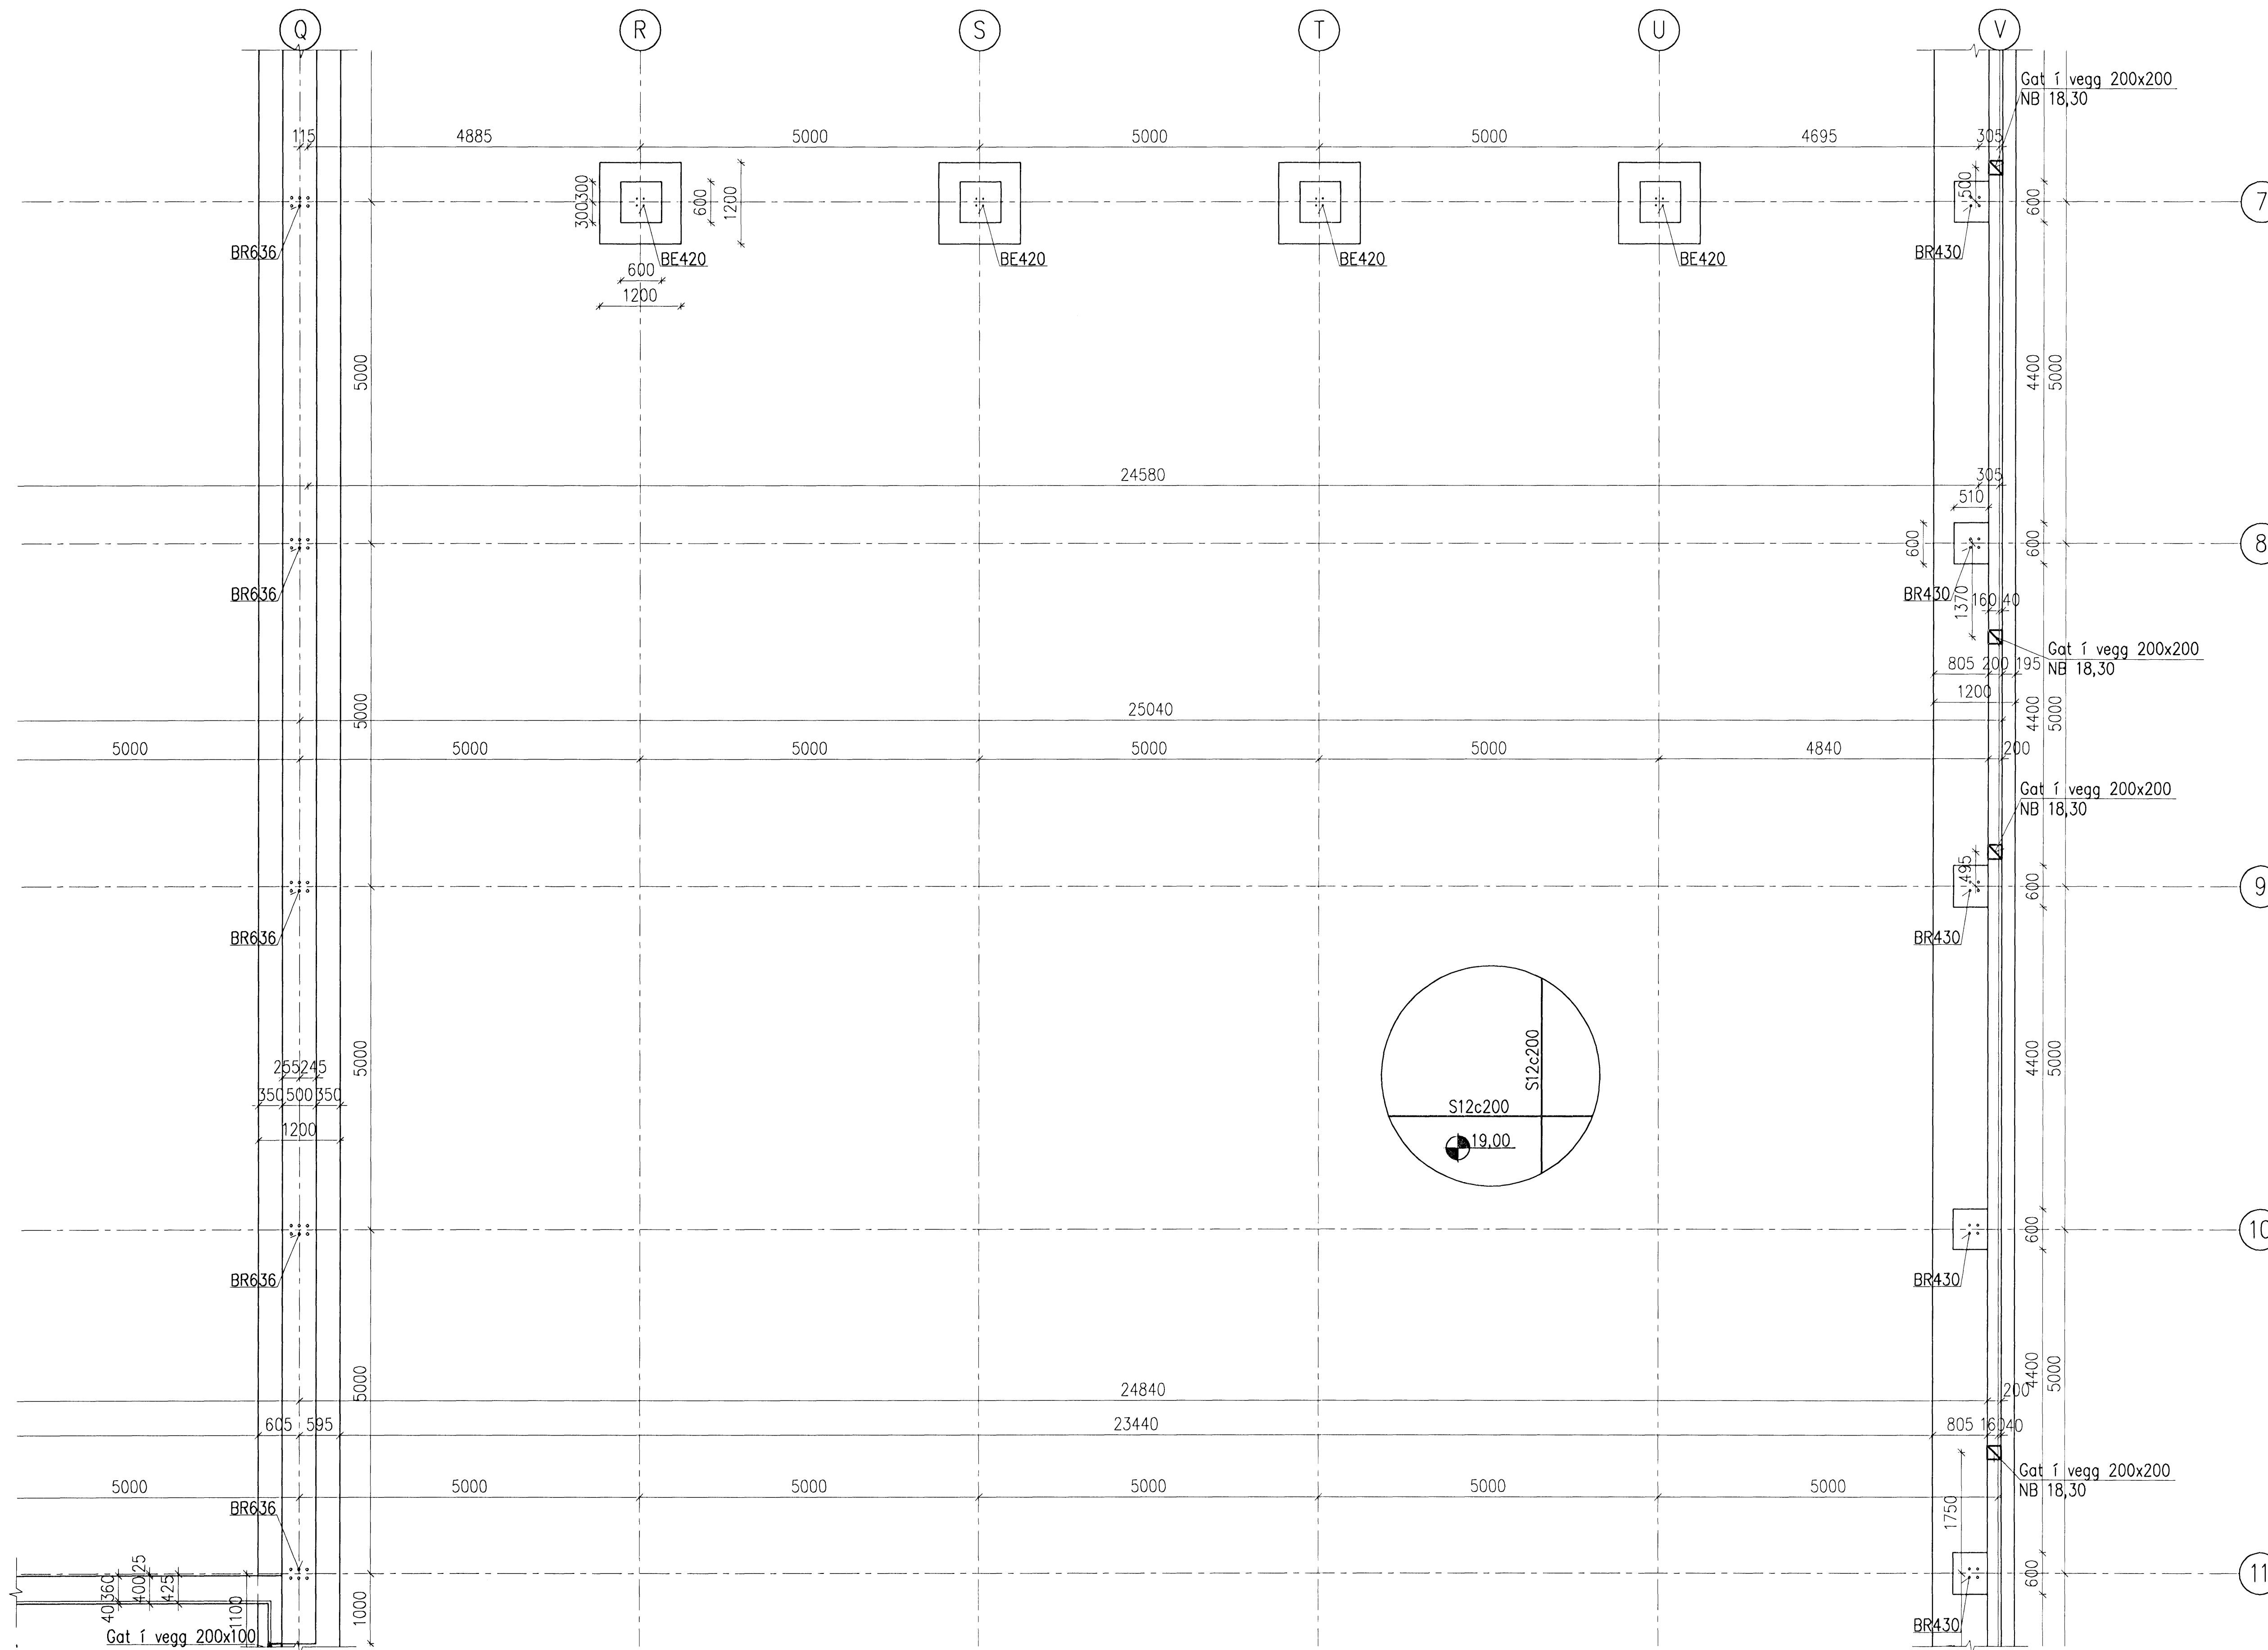


Samþykkt þann
02 MAI 2008
Byggingarfulltrúnni í Hafnarfirði
Fr. H. Hrólfur S. Gunnlaugsson

Undirritun samráðgjafarinnar:
ASK
15. apríl 2008
Hilmi Ólafur Hrólfsson

SKÝRINGAR

BOLTAKNYPI	BOLTI
BE-420	M20
BR-430	M30
BR-436	M36
BR-636	M36

Sjá deili fyrir boltaknyppi á teikningu 2.019

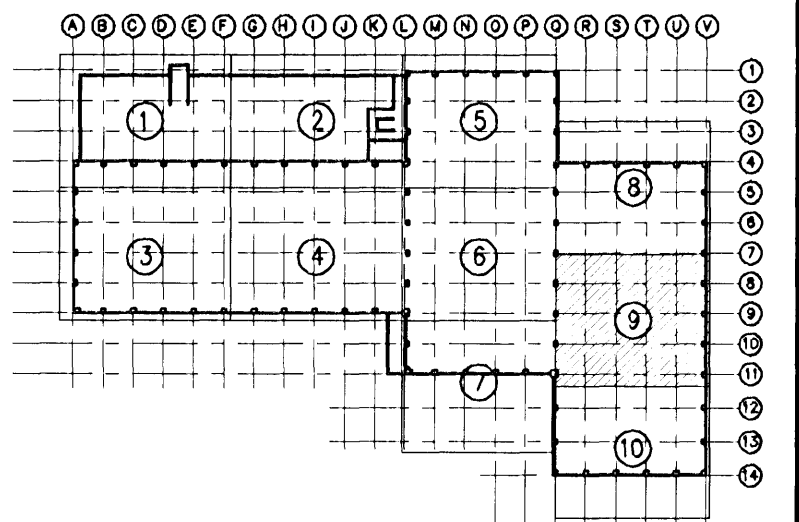

A	2008-04-11	VERKTEIKNING	DS	KGS	HH
Ötg.	Dags.	Breyting	Ha.	Yt.	Sp.

GJÁHELLA 4, HAFNARFIRÐI
HÉÐINN HF.
BURÐARVIRKI
UNDIRSTÖÐUR, GRUNNMYND 9/10

VST Verkfæðistofa
Sigurðar Thoroddsen hf.
Árnúgla 4, 108 Reykjavík - KT: 611276-0289
Sími: 569 5000 - Fax: 569 5010 - Vefvang: www.vst.is

Hönnuð:	DS	Teiknað:	DS/AFV	Yfirforð:	Mik	Msk:	1:50
Samþykkt af:	Hilmi Hrólfursson	Kl.:	13.04.2008	Blátták:	A1		
Töluvarð:	K:\2006.01\48\tekn\burd\VED-2001-2019.dwg	Dags:	SEPT. 2007	Nr.:	2006.0148	2.010	A

© ÖLL AFRÖG OG AFRITUN TEGNINGA, AB HLUATA Eða Í HEILD, ER HÁÐ SKRIFAÐU LEYFI HÖFUNDA

