


GRUNNMYND 1:50

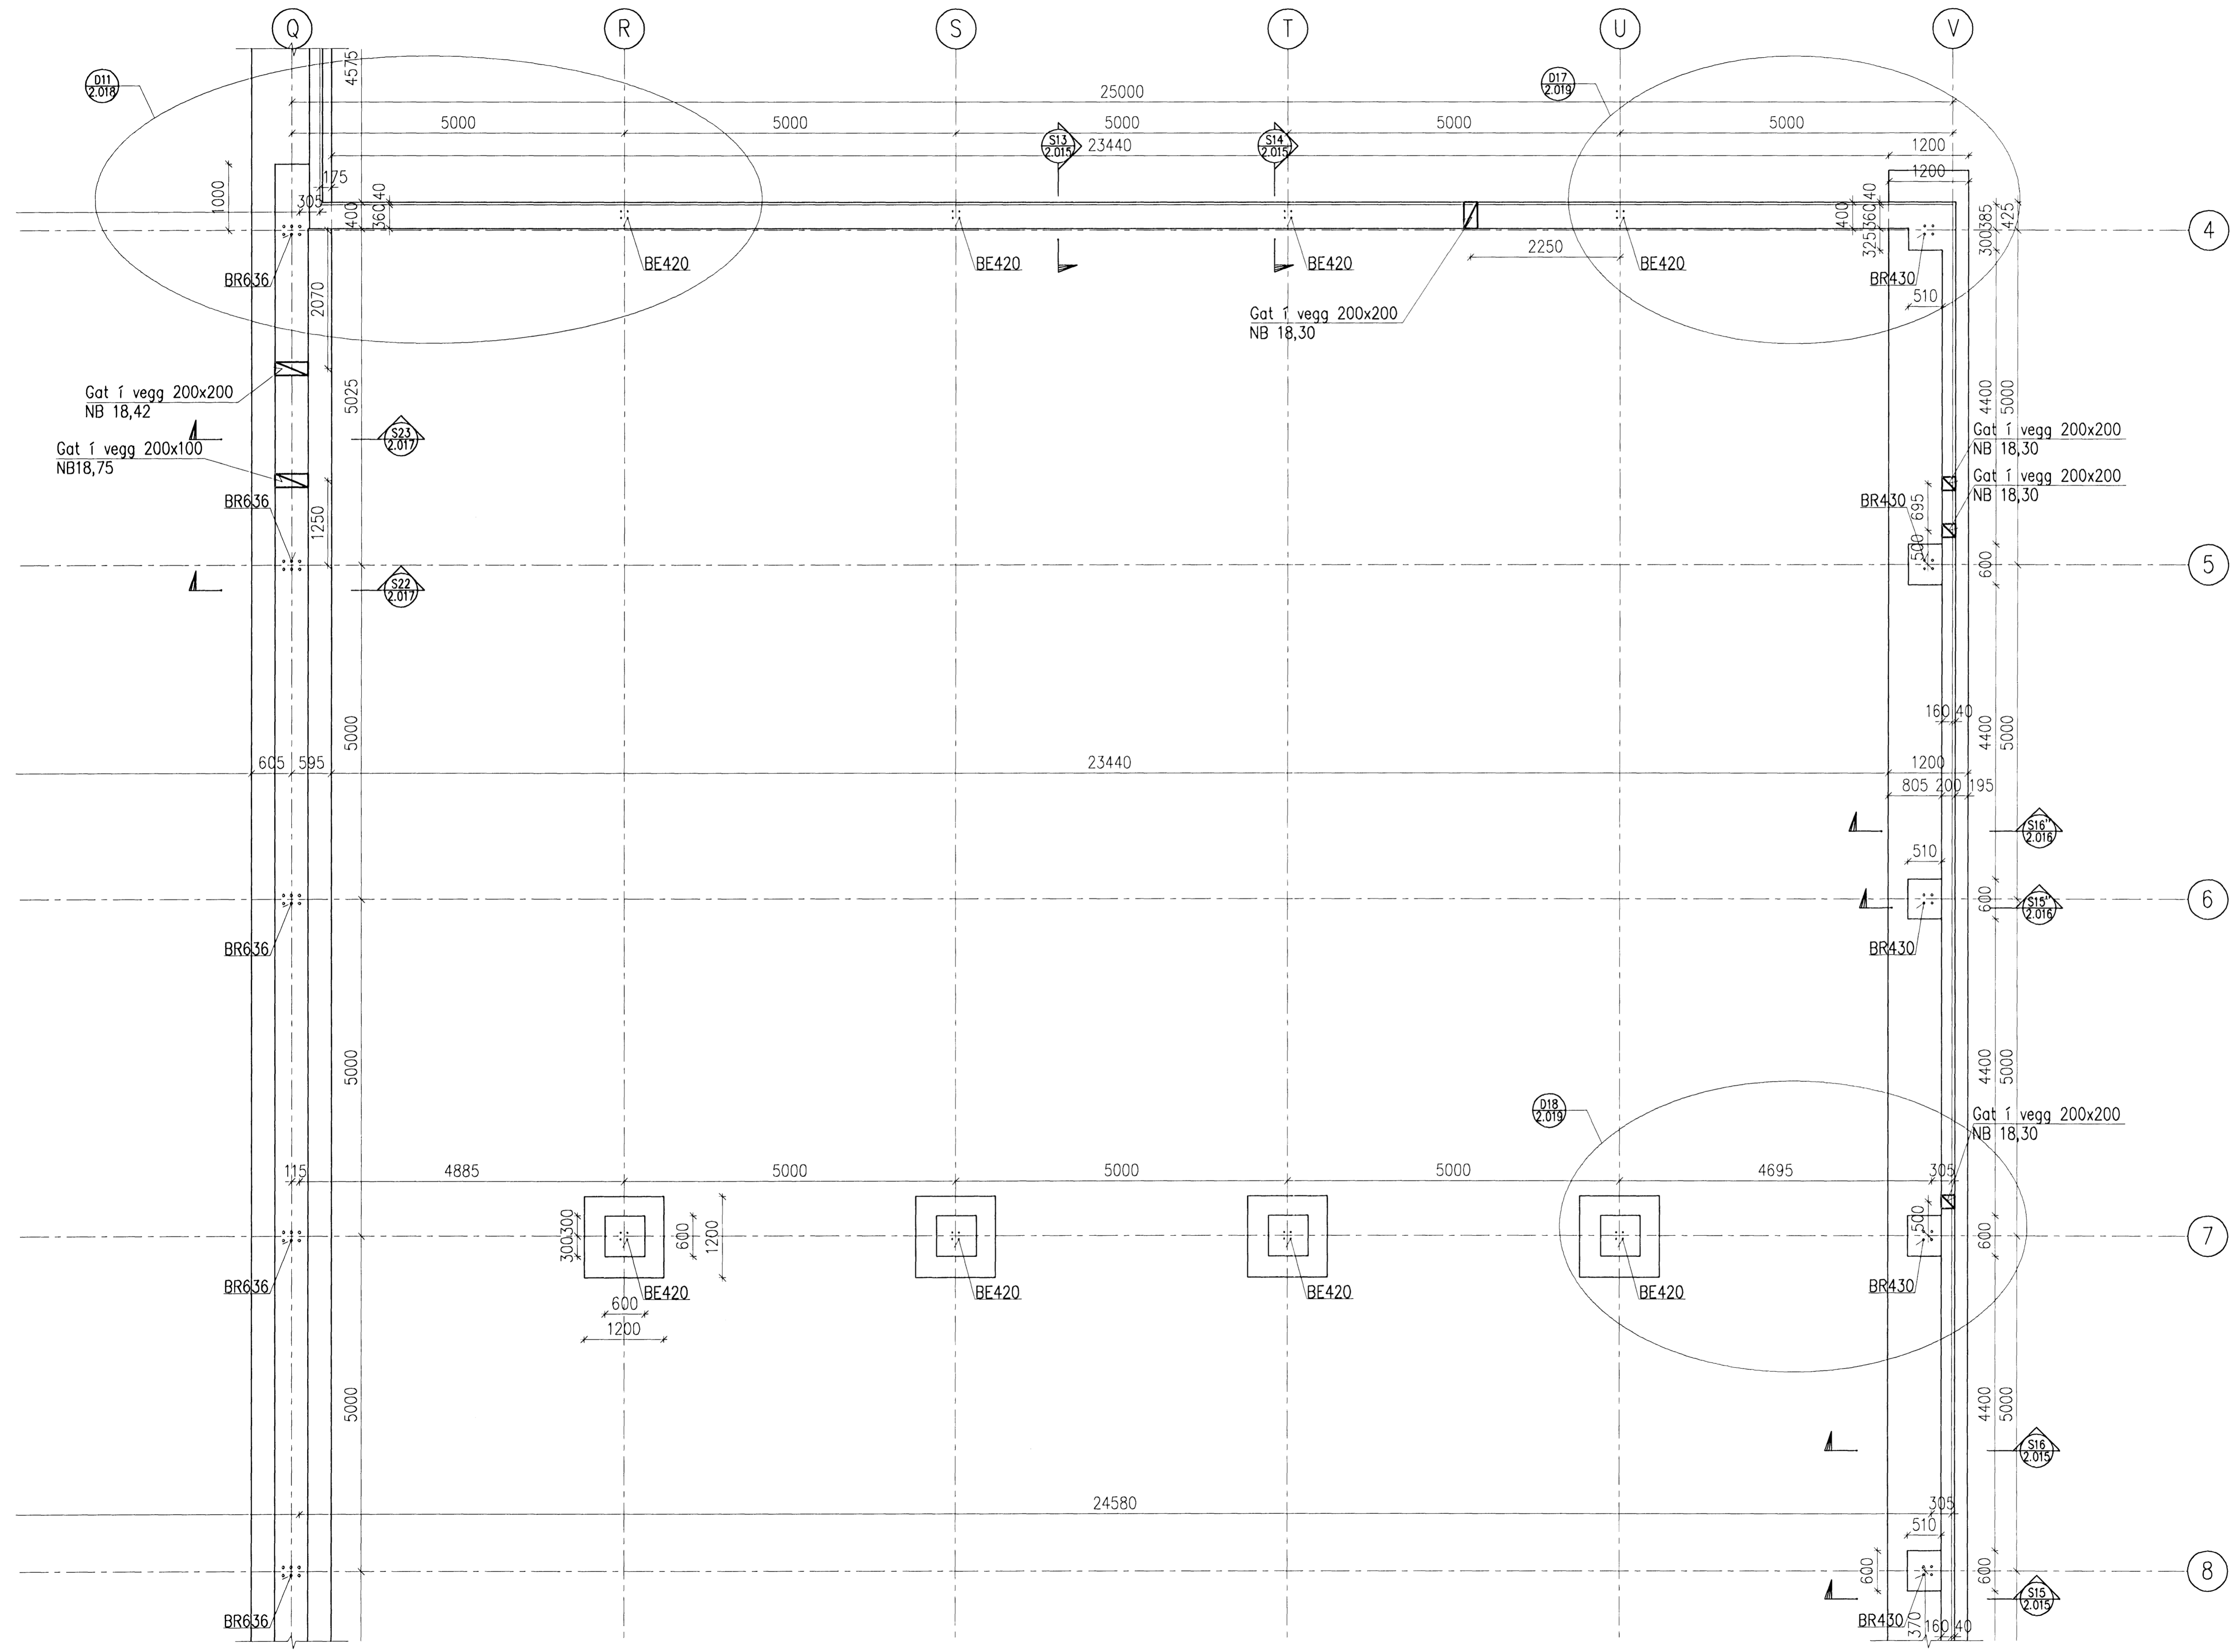


Samþykkt bann  
02 MAI 2008  
Byggingarfulltrúinn í Hafnarfirði  
F.h. Hraifur S. Gunnlaugsson

Undirritun samráðingarráðgjafar  
ASK  
15. apríl 2008  
Hraifur S. Gunnlaugsson

SKÝRINGAR

BOLTAKNYPPI	BOLTI
BE-420	M20
BR-430	M30
BR-436	M36
BR-636	M36

Sjá deili fyrir boltaknyppi  
ó teikningu 2.019

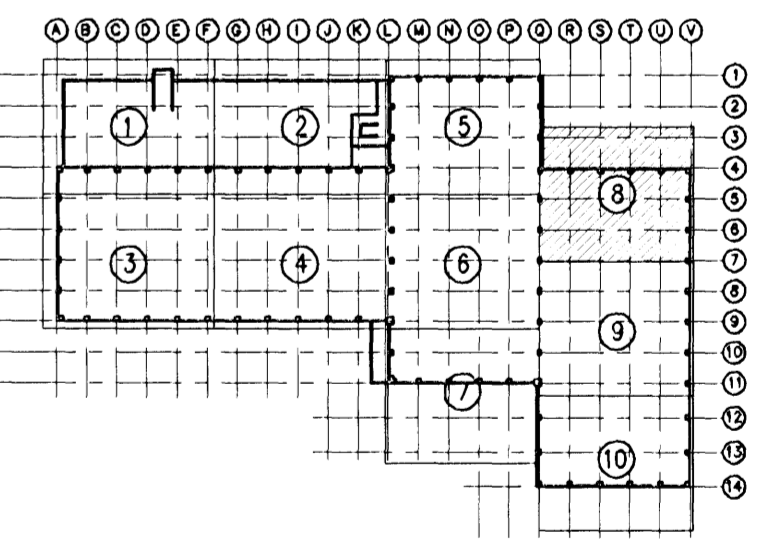

A	2008-04-11	VERKTEIKNING	DS	KGS	HH
Ótg.	Dags.	Breyting	Hö.	Yf.	Sp.

**GJÁHELLA 4, HAFNARFIRÐI**  
HÉÐINN HF.  
BURÐARVIRKI  
UNDIRSTÖÐUR, GRUNNMYND 8/10

**VST Verkefðistofa**  
**Sigurðar Thoróðsen hf.**  
Armúg 4, 108 Reykjavík - Sími: 611278-0289  
Sími: 569 5200 - Fax: 569 5010 - Vefur: www.vst.is

Hannað: DS  
Teiknað: DS/AFV  
Yfirloft: Mkv.  
Mæsk: 1:50

Samþykkt af: Hraifur S. Gunnlaugsson  
Dagur: SEPT. 2007  
Til: 2006.0148  
Blöð: 2.009  
A

© ÖLL AÐNOT OG AFRITUN TEIKNINGA, AÐ HÁLTA EÐA Í HÉLD, ER HÁÐ SKRILEGÐU LEFTI HÖFUÐA

