


GRUNNMYND 1:50

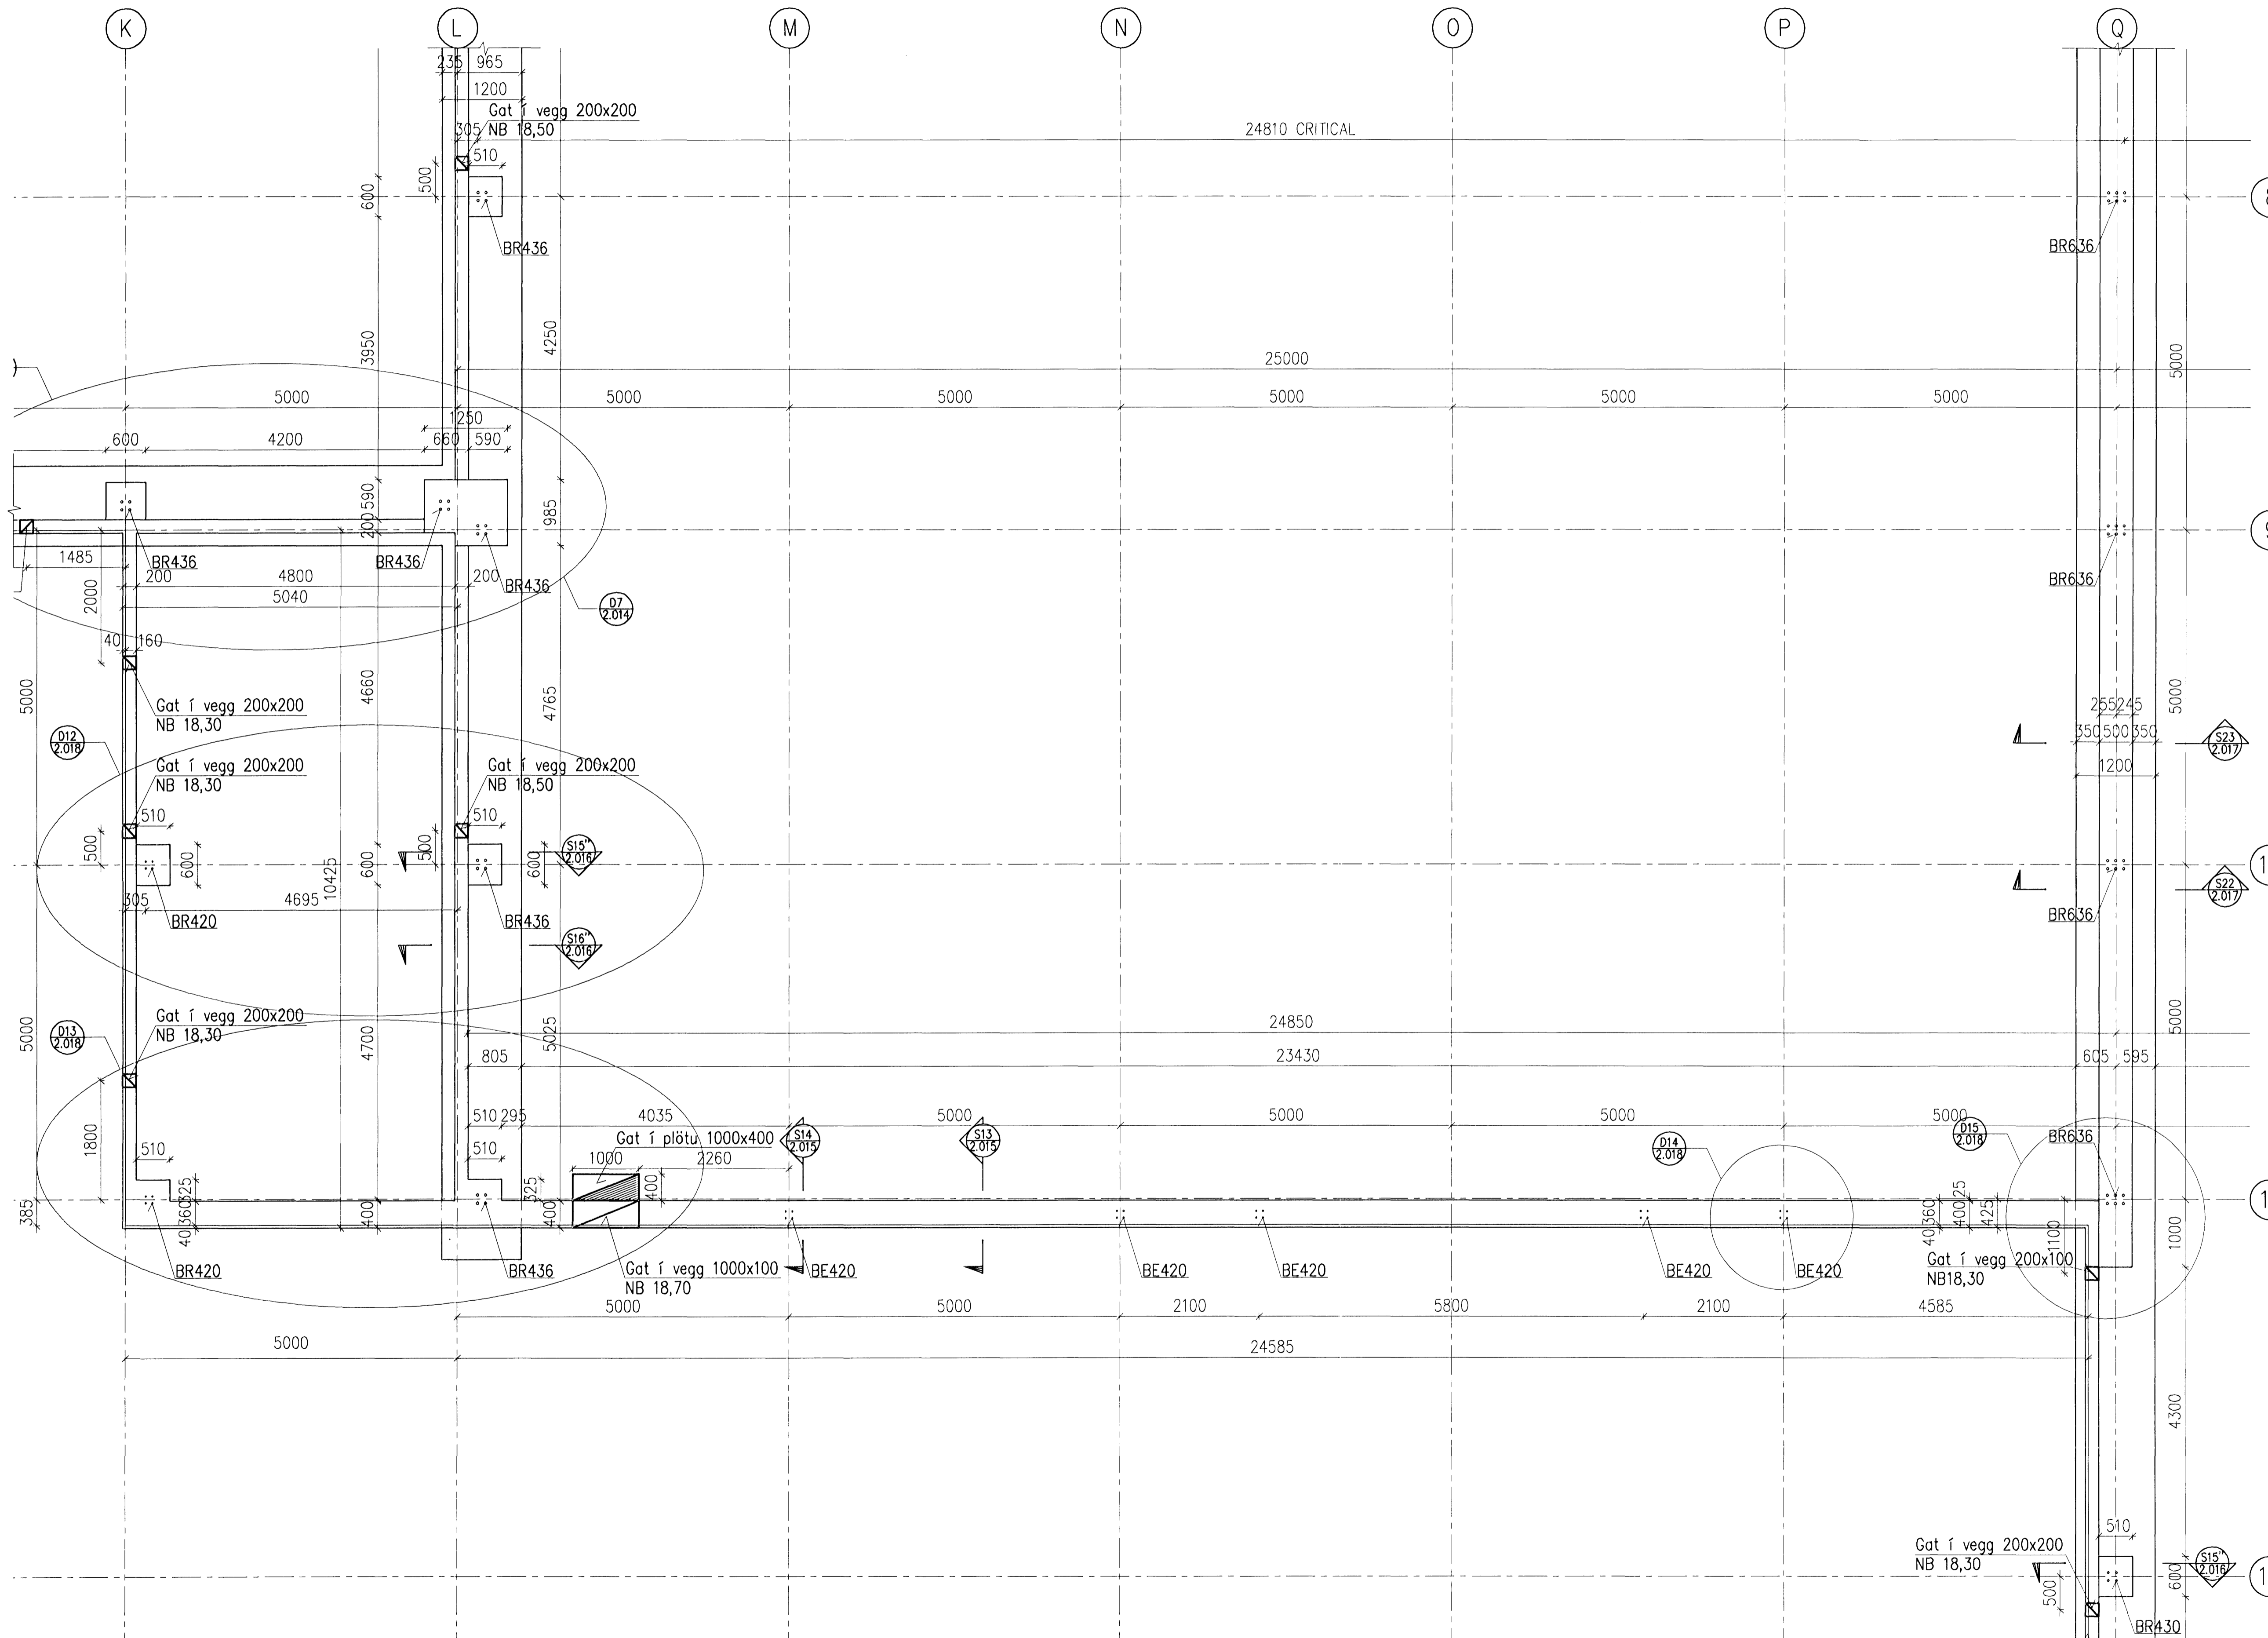


Samþykkt bann
 02 MAI 2008
 Byggingartultrúnn í Hafnarfirði
 F.n. Hrólfur S. Gunnlaugsson

Undirritun samráðingartönnuðar:
 15. apríl 2008
 [Signature]

SKÝRINGAR

- | | |
|-------------|-------|
| BOLTAKNYPPI | BOLTI |
| BE-420 | M20 |
| BR-430 | M30 |
| BR-436 | M36 |
| BR-636 | M36 |

Sjá deli fyrir boltaknyppi á teikningu 2.019

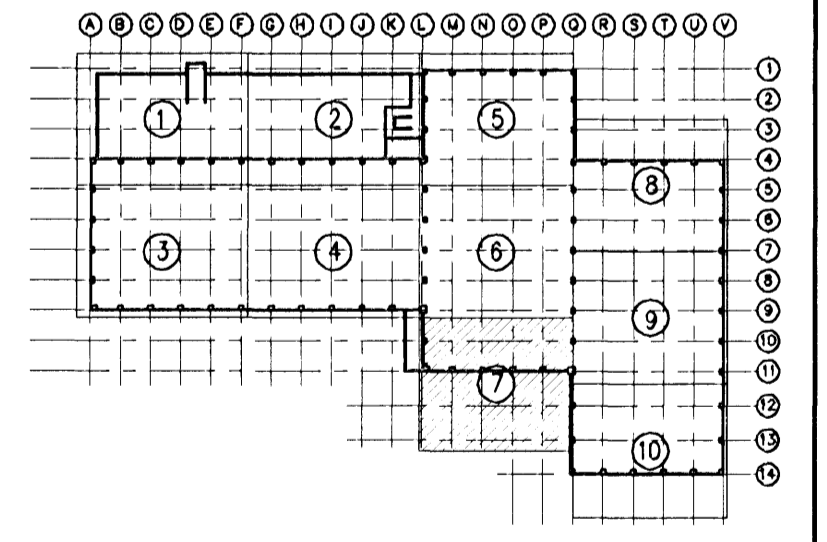

A	2008-04-11	VERKTEIKNING	DS	KGS	HH
Gtg.	Dags.	Brayingting	Ha.	Yf.	Sp.

GJÁHELLA 4, HAFNARFIRÐI
 HÉÐINN HF.
 BURÐARVIRKI
 UNDIRSTÖÐUR, GRUNNMYND 7/10

VST Verkfæðistofa
Sigurðar Thoroddsen hf.
 Almúgla 108 Reykjavík - Sími: 511278-0289
 Sími: 569 5000 - Fax: 569 5010 - Vefur: vst.is

Höfundur: DS
 Teiknari: DS/AFV
 Yfirgjafi: [Signature]
 Mkv: 1:50

Töluskrá: K:\2006.01\48\teikn\burd\HED-2001-2019.dwg
 Broðstafi: A1
 Dags: SEPT. 2007
 Nr.: 2006.0148
 2.008
 A

