
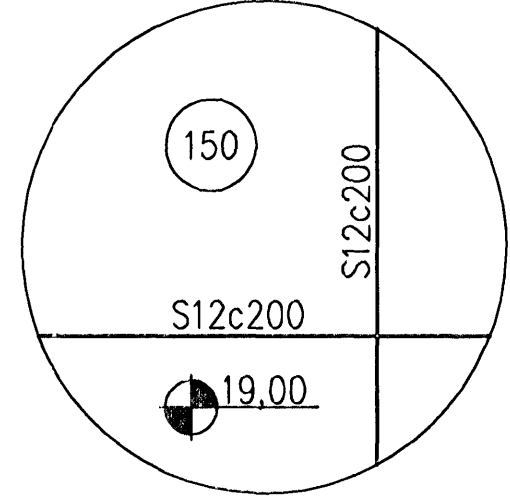


GRUNNMYND 1:50

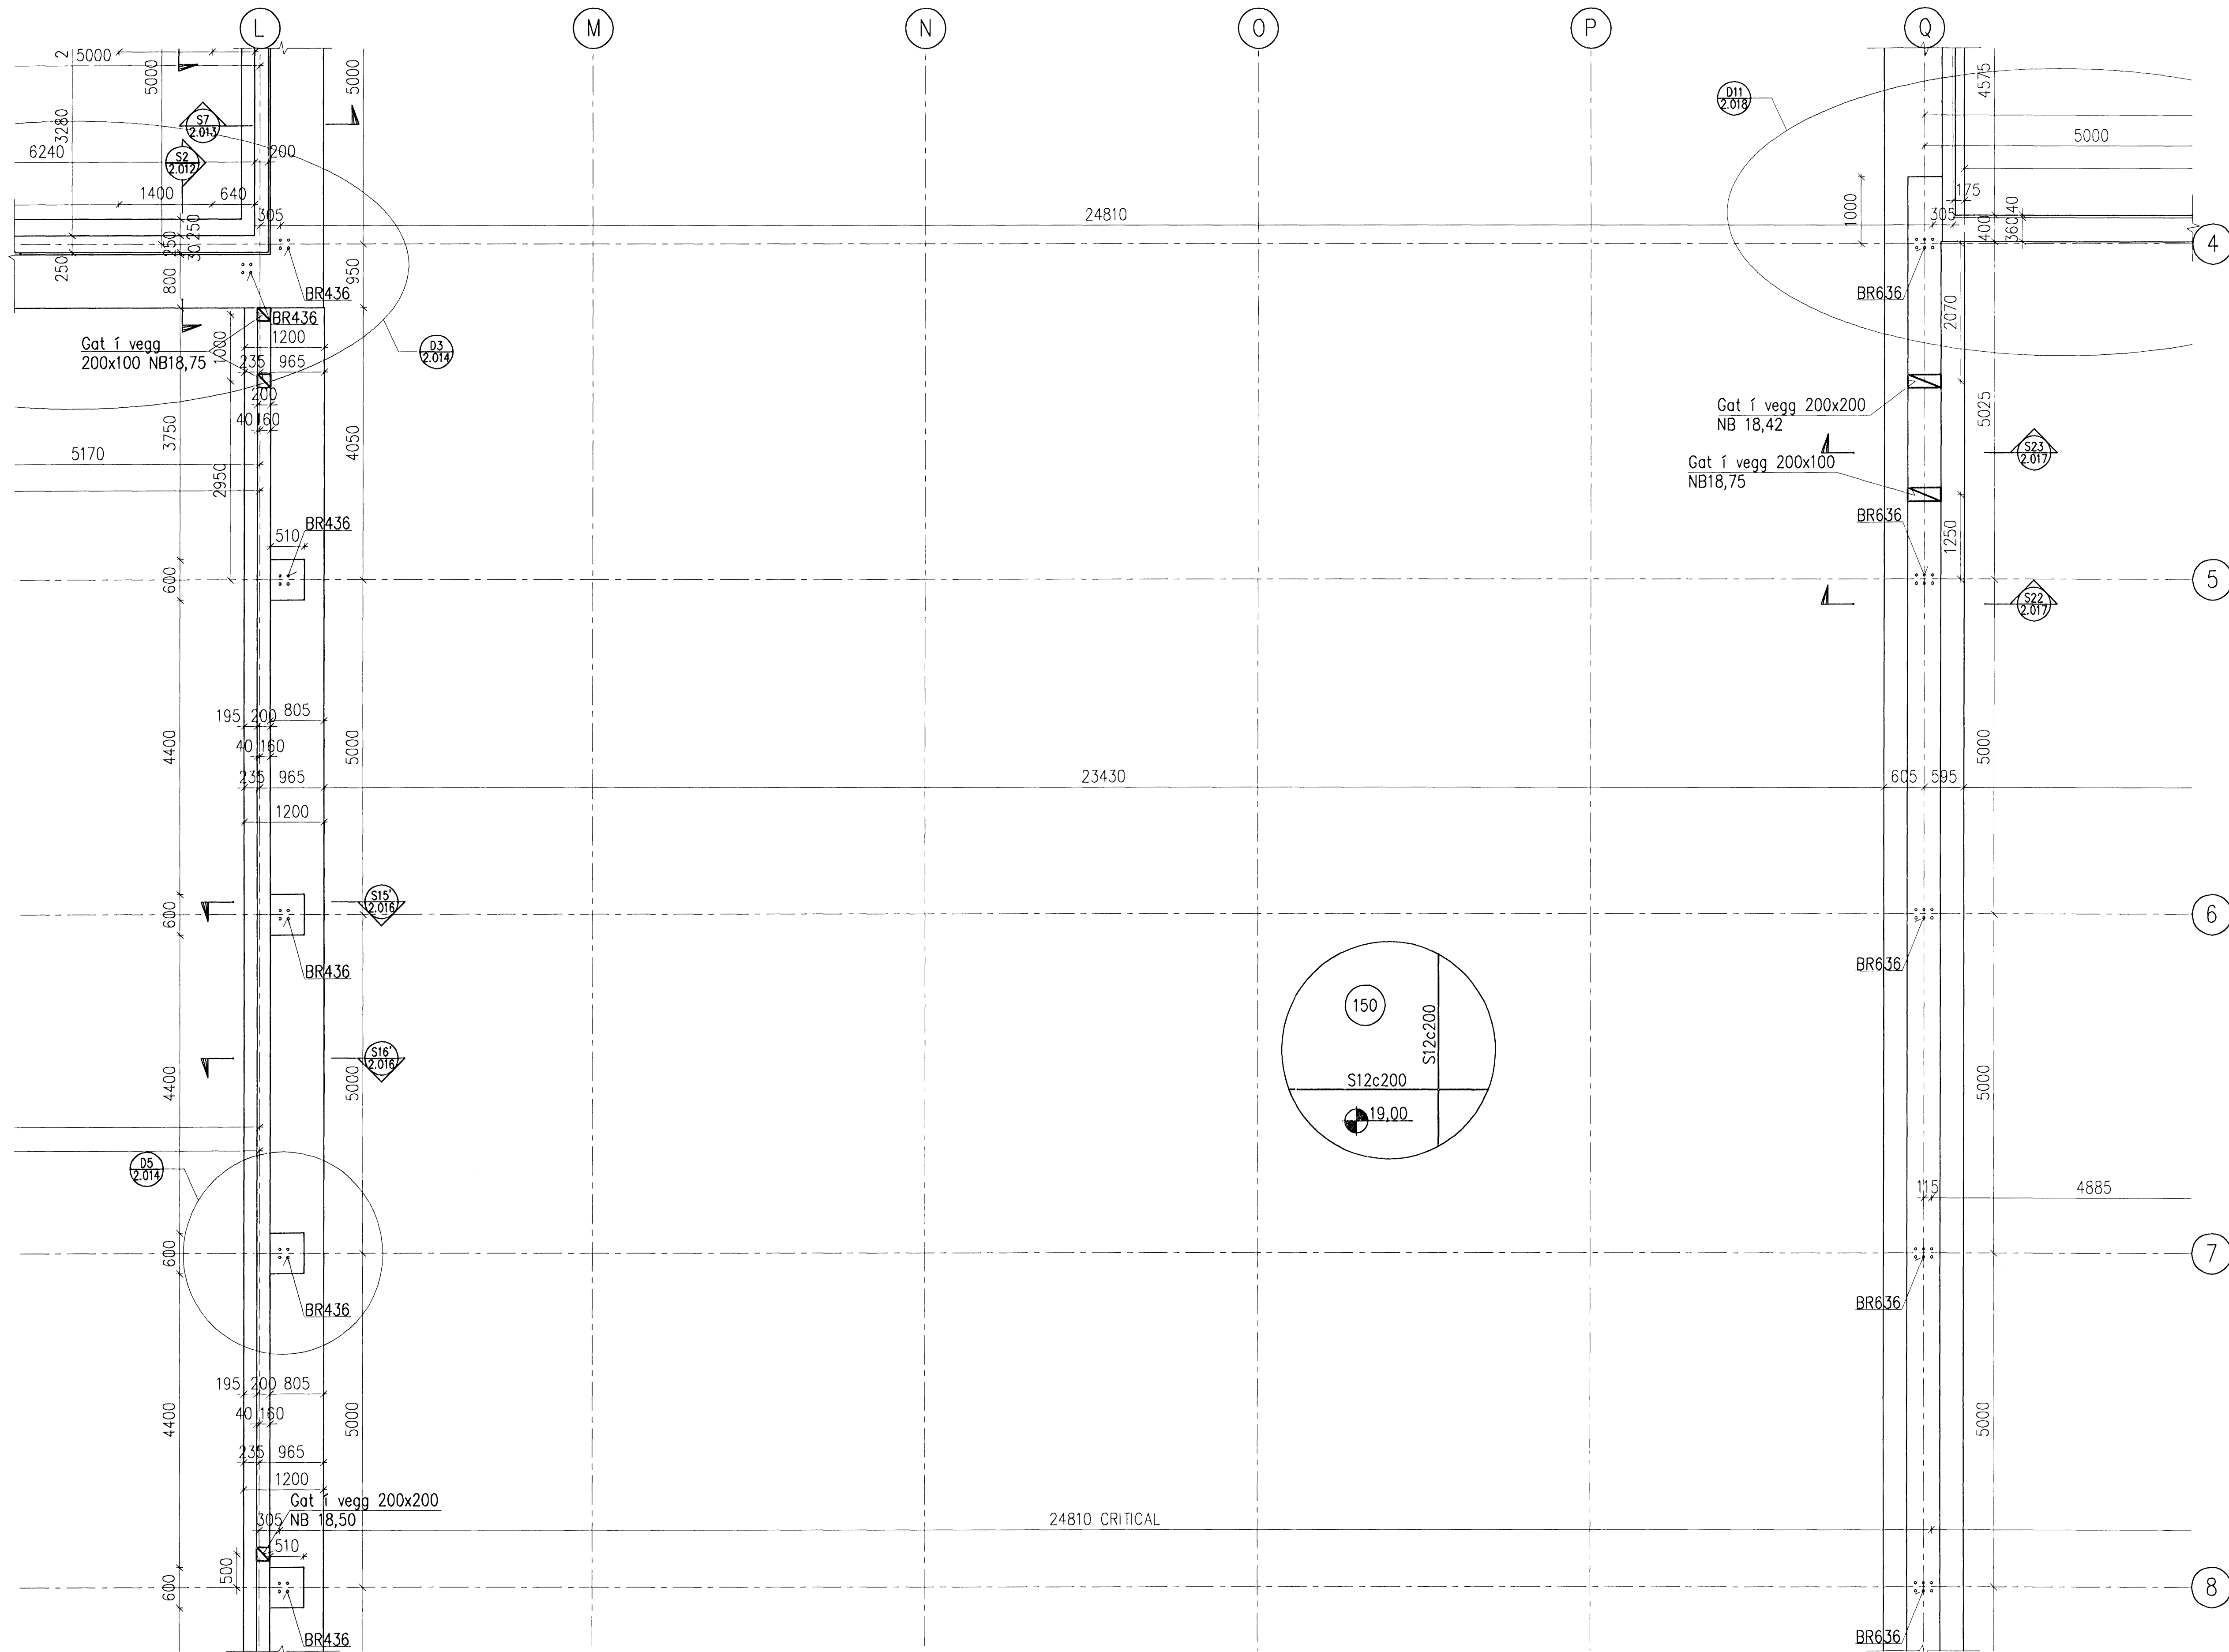


Samþykkt þann
02 MAI 2008
Byggingartúlltrúnn í Hafnarfirði,
F.h. Frólfur S. Gunnlaugsson

Undirritun samráðingarráðgjafar: *[Signature]*
ASX
2008
Hafnarfirði

SKÝRINGAR

BOLTAKNYPPI	BOLTI
BE-420	M20
BR-430	M30
BR-436	M36
BR-636	M36

Sjá deili fyrir boltaknyppi á teikningu 2.019

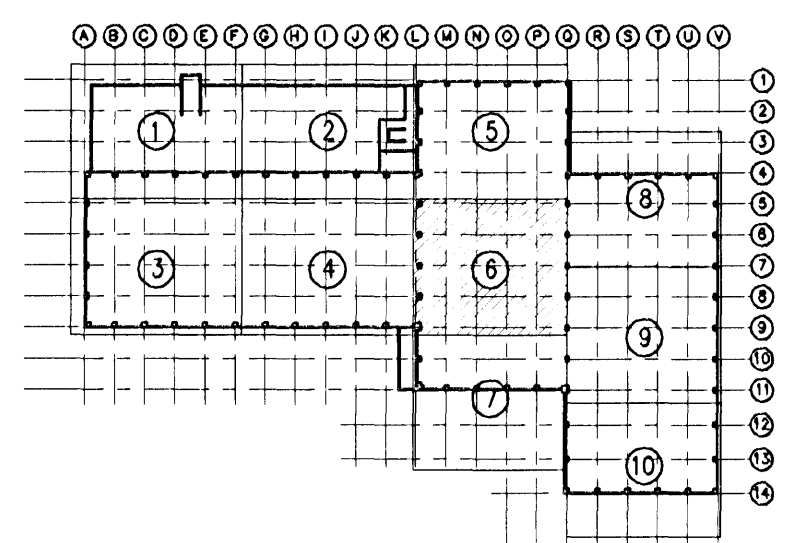

A	2008-04-11	VERKTEIKNING	DS	KGS	HH
Útg.	Dags.	Breyting	Hö.	Yf.	Sp.
GJÁHELLA 4, HAFNARFIRÐI					
HÉDINN HF.					
BURÐARVIRKI					
UNDIRSTÖÐUR, GRUNNMYND 6/10					
VST Verkræðistofa Sigurðar Thoroddsen hf.					
Ármúgja 4, 108 Reykjavík - Kt. 611276-0289					
Sími: 569 5000 - Fax: 569 5010 - Vefbúð: www.vst.is					
Hönnuð:	DS	DS/AFV	Mæki:	1:50	Kt.
Samþykkt:	F.h. Frólfur S. Gunnlaugsson	450946-4927			
Töluskrá:	K:\2006.01\48\teikn\burd\HED-2001-2019.dwg	Bláustar:	A1		
Dags:	SEPT. 2007	Nr:	2006.0148	2.007	A
© ÖLL AFRIT OG AFRITUN TÆNNICA, AD HAUTA EDA I HEILO, ER HAD SKRIFLEGU LEPTI HORUNGA					

