


GRUNNMYND 1:50

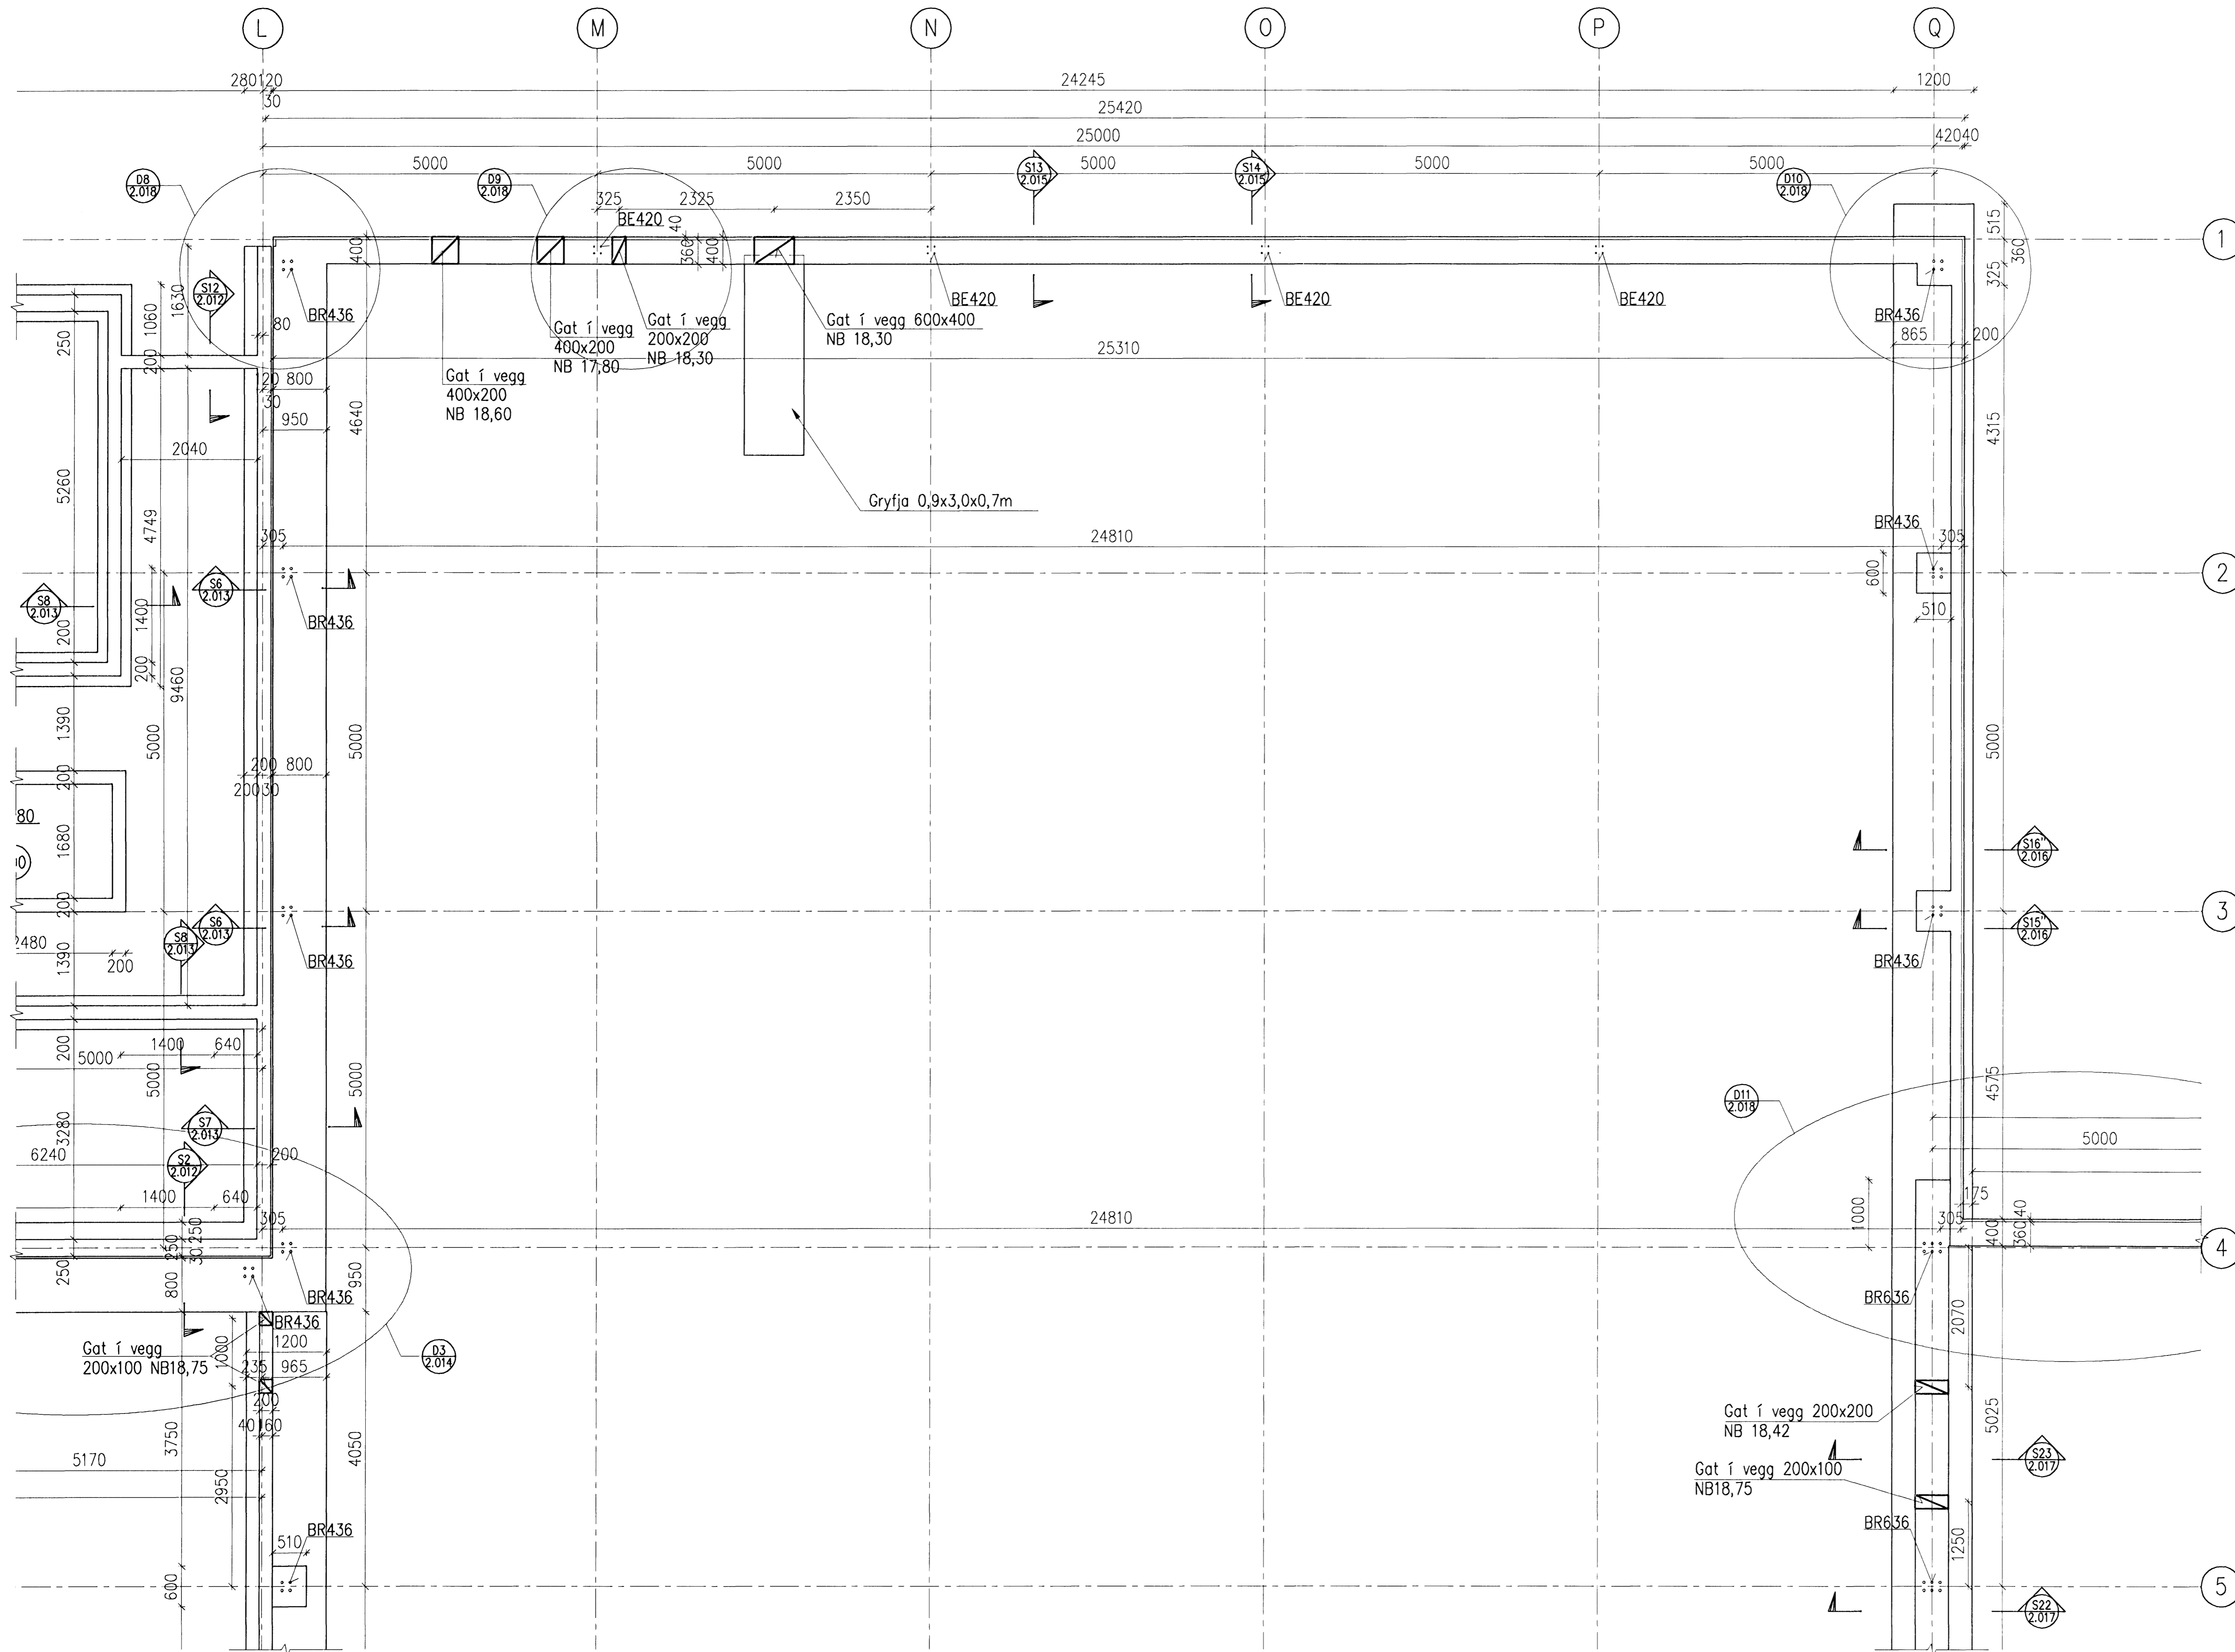


Sampykkt þann  
02 MAI 2008  
Byggingarfulltrúinn í Hafnarfirði  
F.h. Hrólfur S. Gunnlaugsson

Undirtekið samráðgjafi  
ASÁ  
15. MAI 2008  
Hrólfur S. Gunnlaugsson

SKÝRINGAR

BOLTAKNYMPI	BOLTI
BE-420	M20
BR-430	M30
BR-436	M36
BR-636	M36

Sjá deili fyrir boltaknyppi á teikningu 2.019

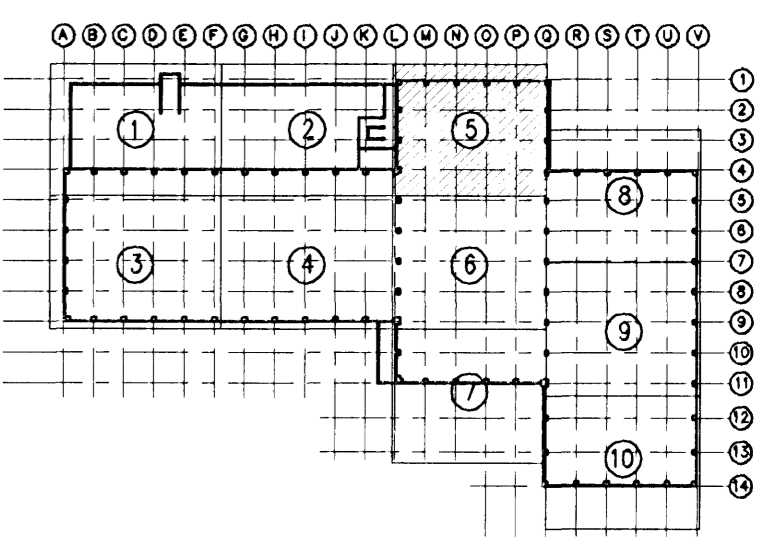


A	2008-04-11	VERKTEIKNING	DS	KGS	HH
Útg.	Dags.	Brayting	Ho.	Yf.	Sp.

**GJÁHELLA 4, HAFNARFIRÐI**  
HÉÐINN HF.  
BURÐARVIRKI  
UNDIRSTÖÐUR, GRUNNMYND 5/10

**VST Verkræðistofa**  
Sigurðar Thoroddsen hf.  
Arimögla 4, 108 Reykjavík - Kt. 611276-0289  
Sími: 569 5000 - Fax: 569 5010 - Vefvang: www.vst.is

Höfundur: DS  
Teiknari: DS/AFV  
Másk: 1:50  
Sampykkt af: Hrólfur S. Gunnlaugsson  
Sími: 569 44 4927

Töluskrá: K:\2006.01\48\tekn\burd\HED-2001-2019.dwg  
Blöðstær: A1  
Daga: SEPT. 2007  
Númer: 2006.0148  
Skjalnúmer: 2.006  
A

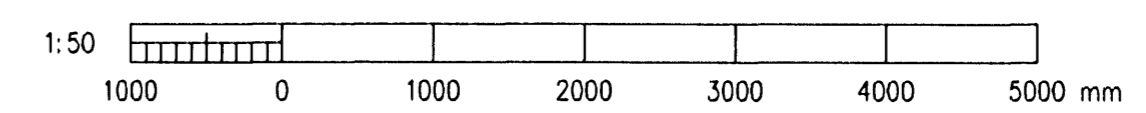

© ÖLL AÐNOT OG AFRITUN TEKNIKA, AD HEUTA EÐA I HEILD, ER HÁÐ SKERFLEGGU LEYFI HÖFUNDARA