
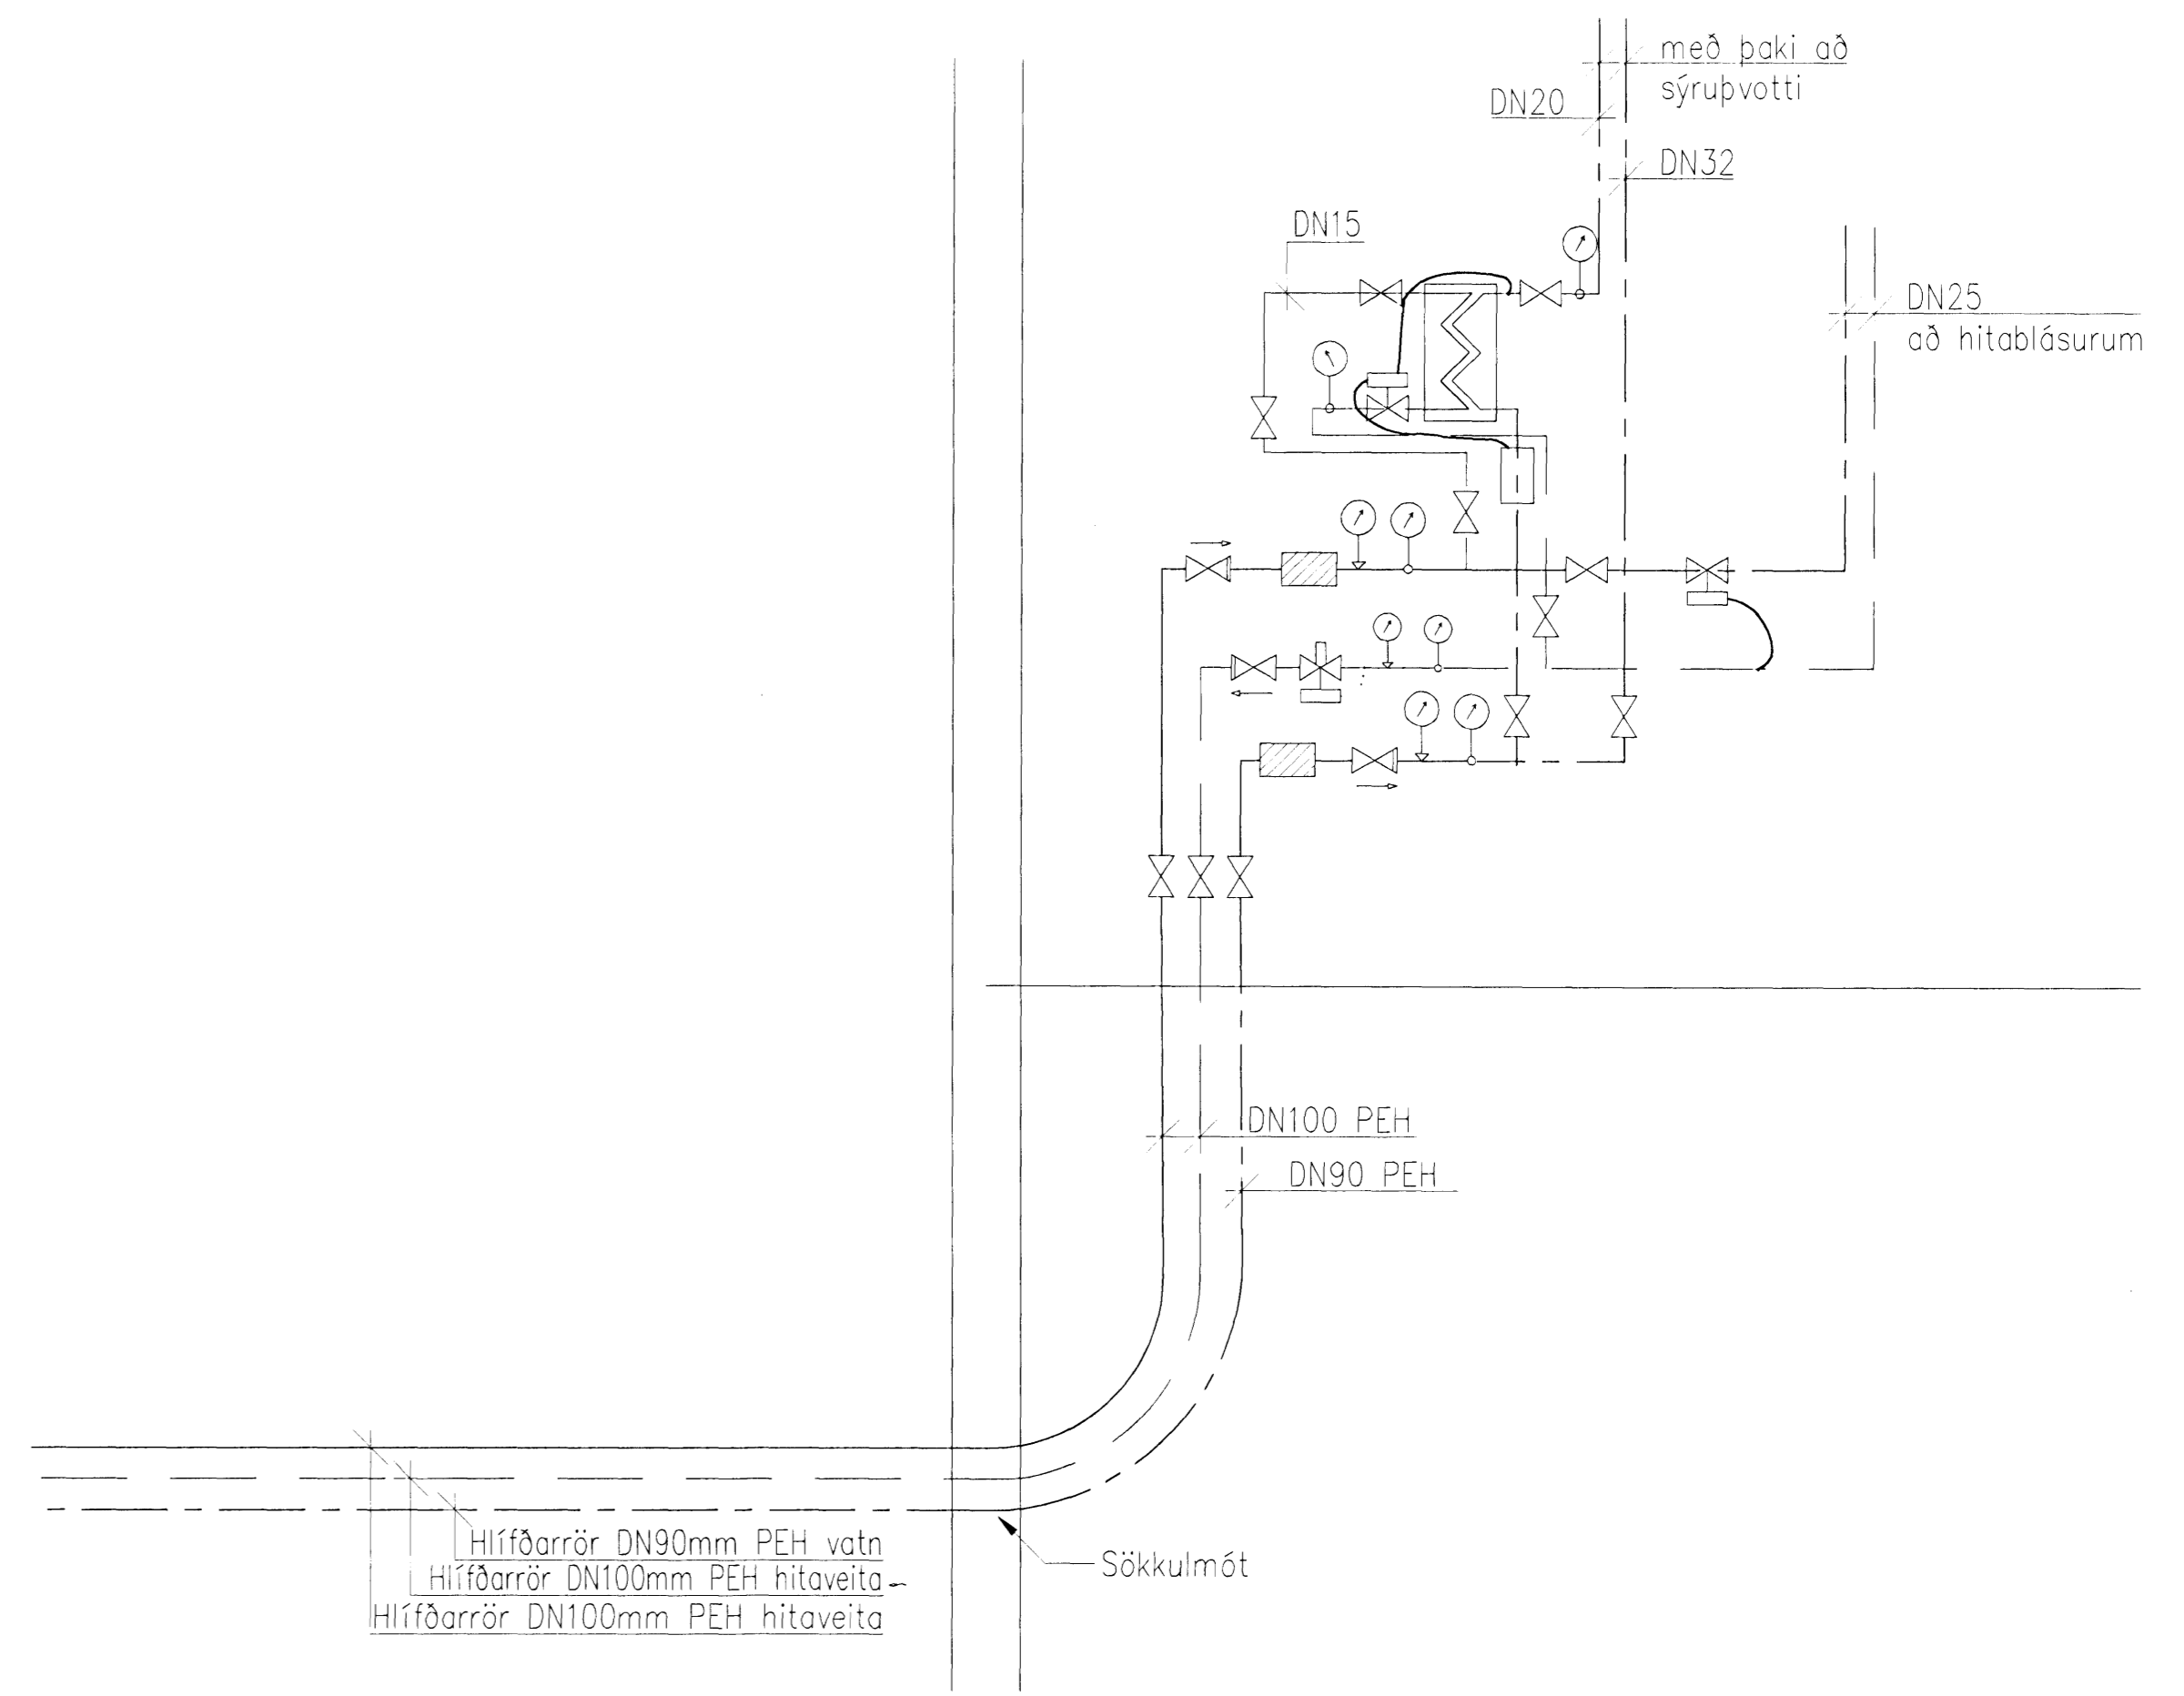



Sampykkt þann
 02 MAI 2008
 Byggingartekniinn í Hafnarfirði
 F.h. Hrólfur S. Gunnlaugsson

Undirritun samráðingandiðunar:
 ASK
 15. apríl 2007
 Hrólfur S. Gunnlaugsson

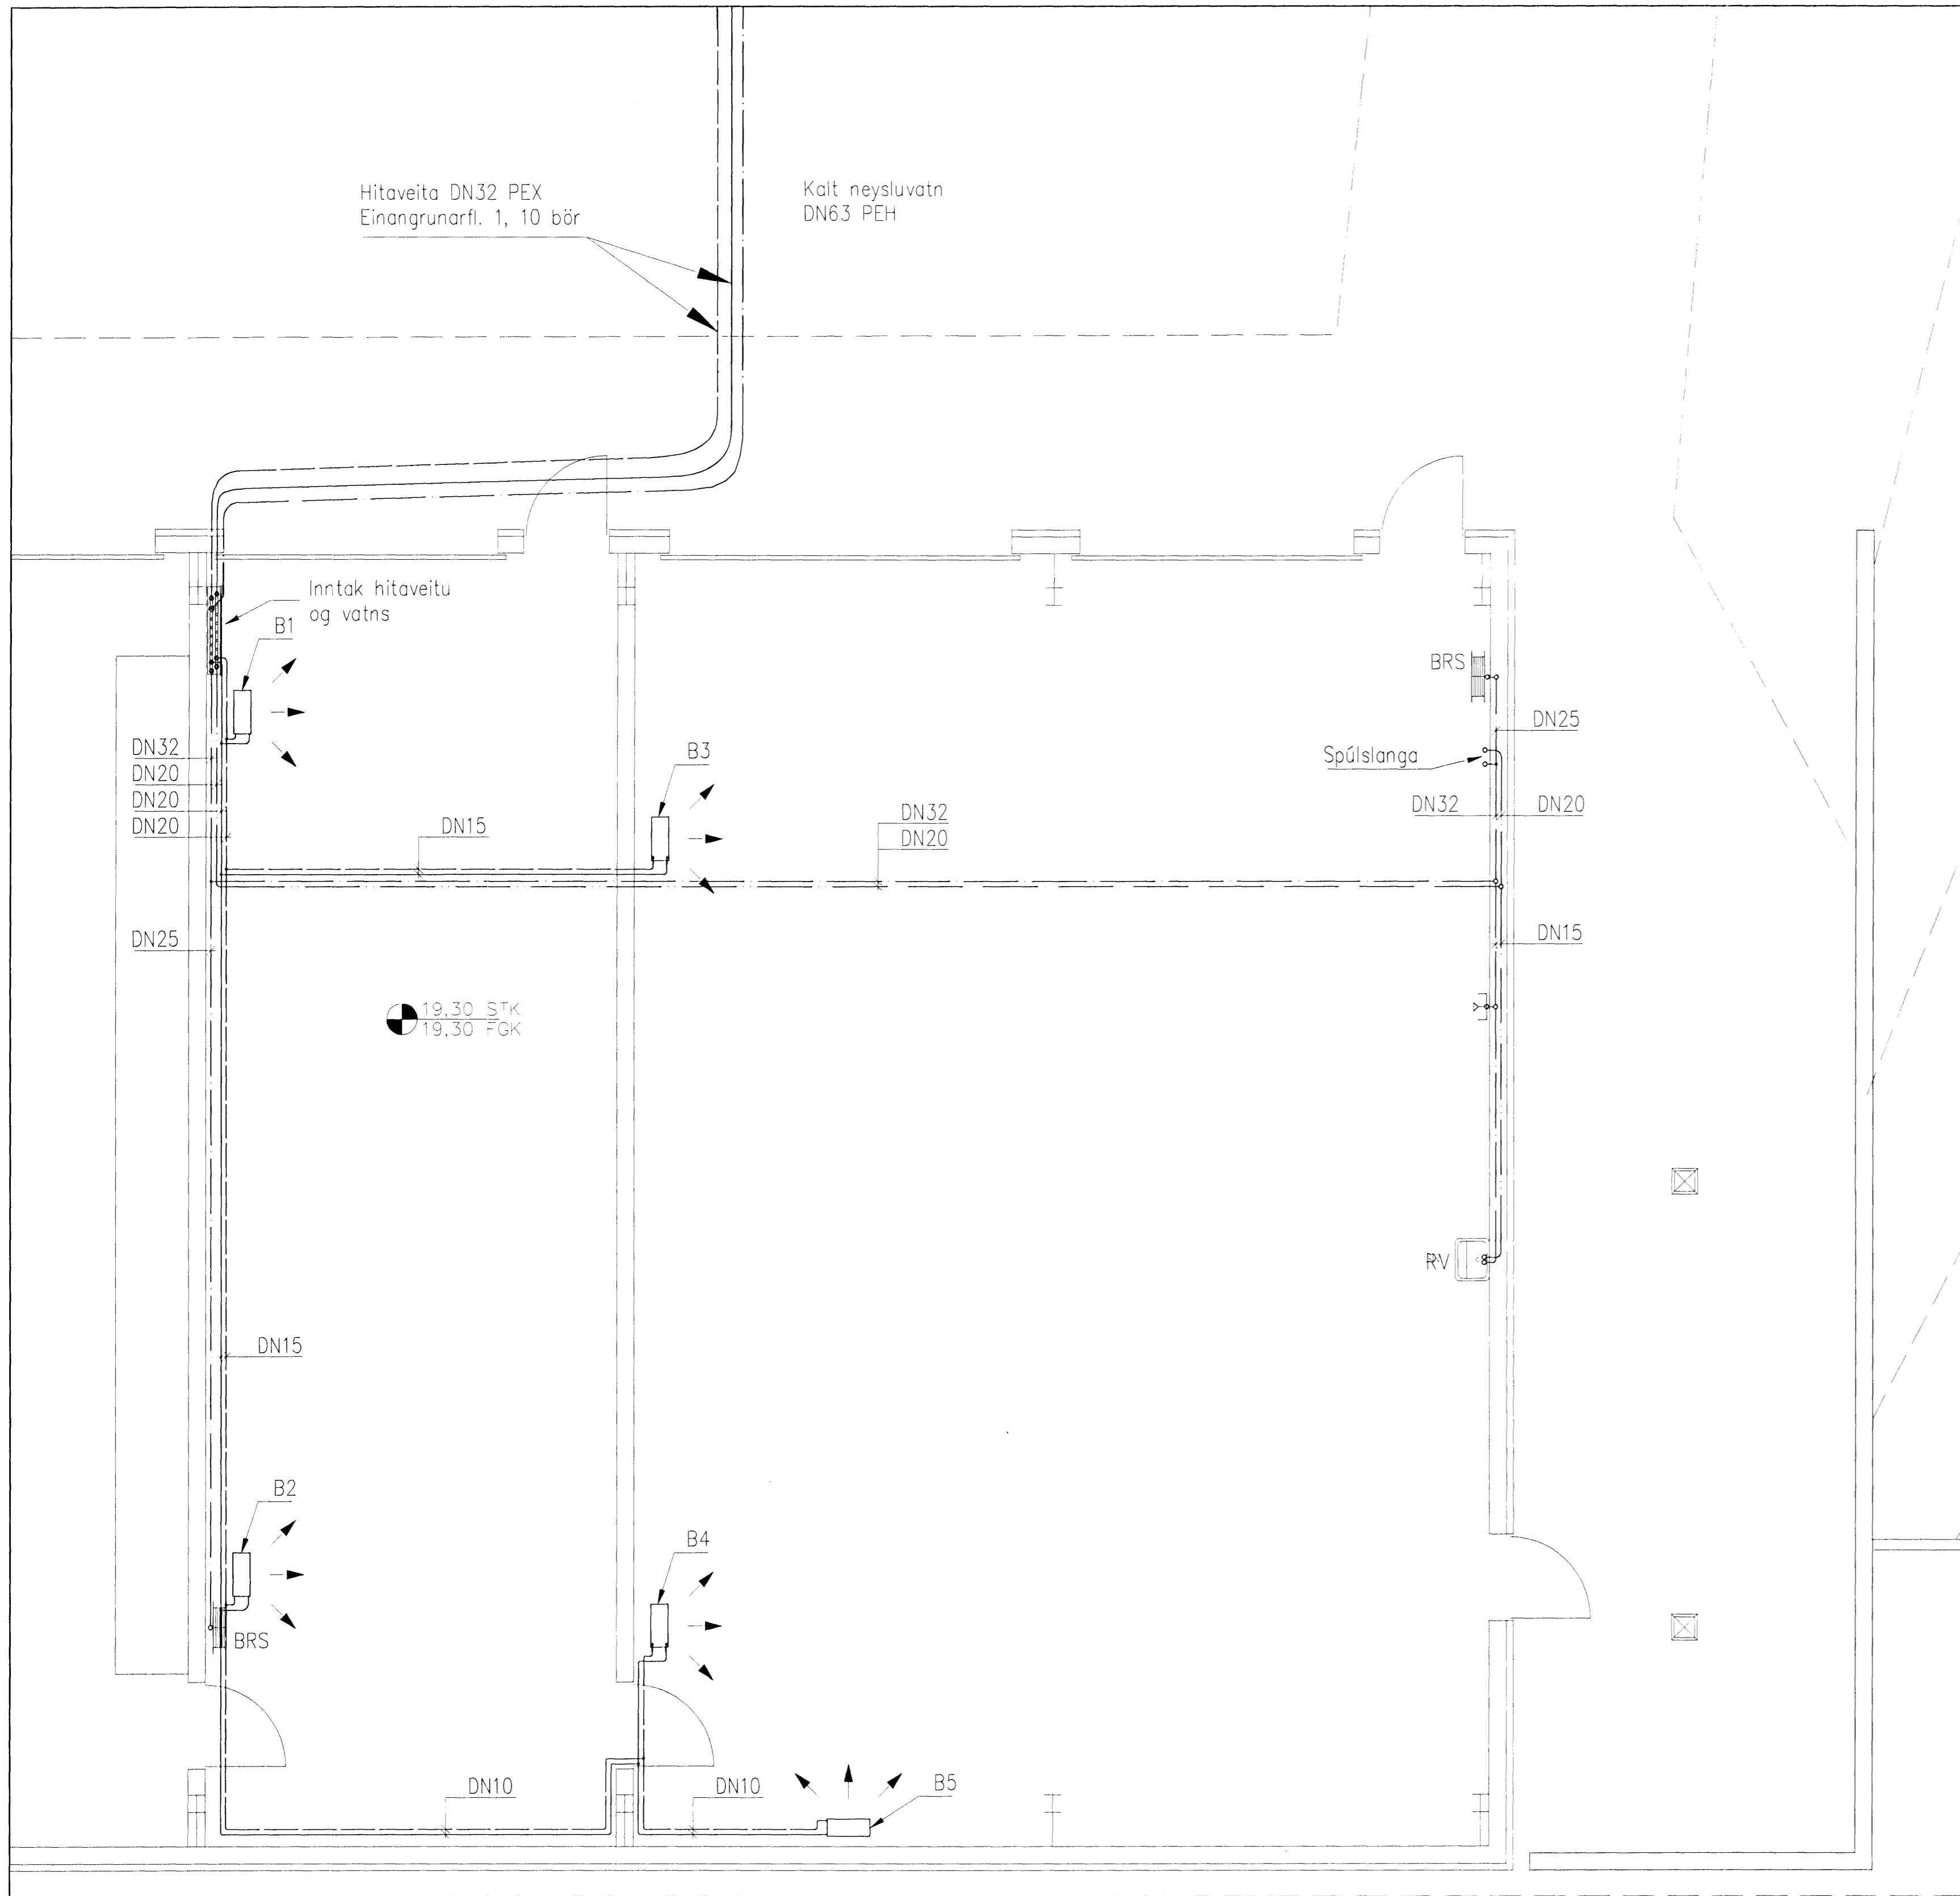

HITABLÁSARAR Í SÍBERÍU
 Hitaveita Framrás 75°C Loft Inn 15°C
 Bakrás 35°C Út 30°C
 Innihiti 20°C
 dt=35°C

Hitablásari	Afköst W
B1	6000
B2	6000
B3	8000
B4	8000
B5	8000
Samt.	36000

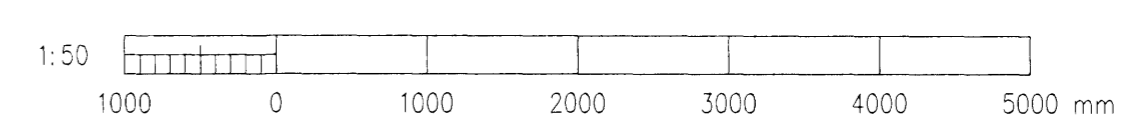

A	2008-03-26	VERKTEIKNING	AS	DGI	HH
Útg.	Dags.	Breyting	Ho.	Yf.	Sp.

GJÁHELLA 4, HAFNARFIRÐI
 HÉDINN HF.
 HITA- OG HREINLÆTISLAGNIR
 SIBERIA, GRUNNMYND OG SNIÐ

VST Verkefni
Sigurðar Thoróðsen hf.
 Armá 4, 108 Reykjavík, kt. 611276-0289
 Sími: 569 5000, fax: 569 5010, vefsiða: www.vst.is

Höfundur: AS
 Tekni: SCH/SAS
 Skala: 1:50
 Samþykkt: Hrólfur S. Gunnlaugsson
 Dátum: 02. MAI 2008
 Töluskrá: K:\2006.01\48\Tekni\Gagn\HED-7241.dwg
 Blaðstærð: A1
 Dags: 02. MAI 2008
 Númer: 2006-0148 7.241 A

© ÖLL AÐNOT OG AFRITUN TERNINGA, AÐ HLUÐA Eða Í HEILD, ER HÁÐ SKRILEÐU LEYFI HÖFUNDA