


Samþykkt bann
02 MAI 2008
Byggingarvitunum í Hafnarfirði
F.h. Hröfður S. Gunnlaugsson

Undirritun samráðingarnámsbúa
ASK
15. apríl 2008
Hilmar Þorsteinsson

KERFISMYND, SÍBERÍA
ÁN KVARÐA

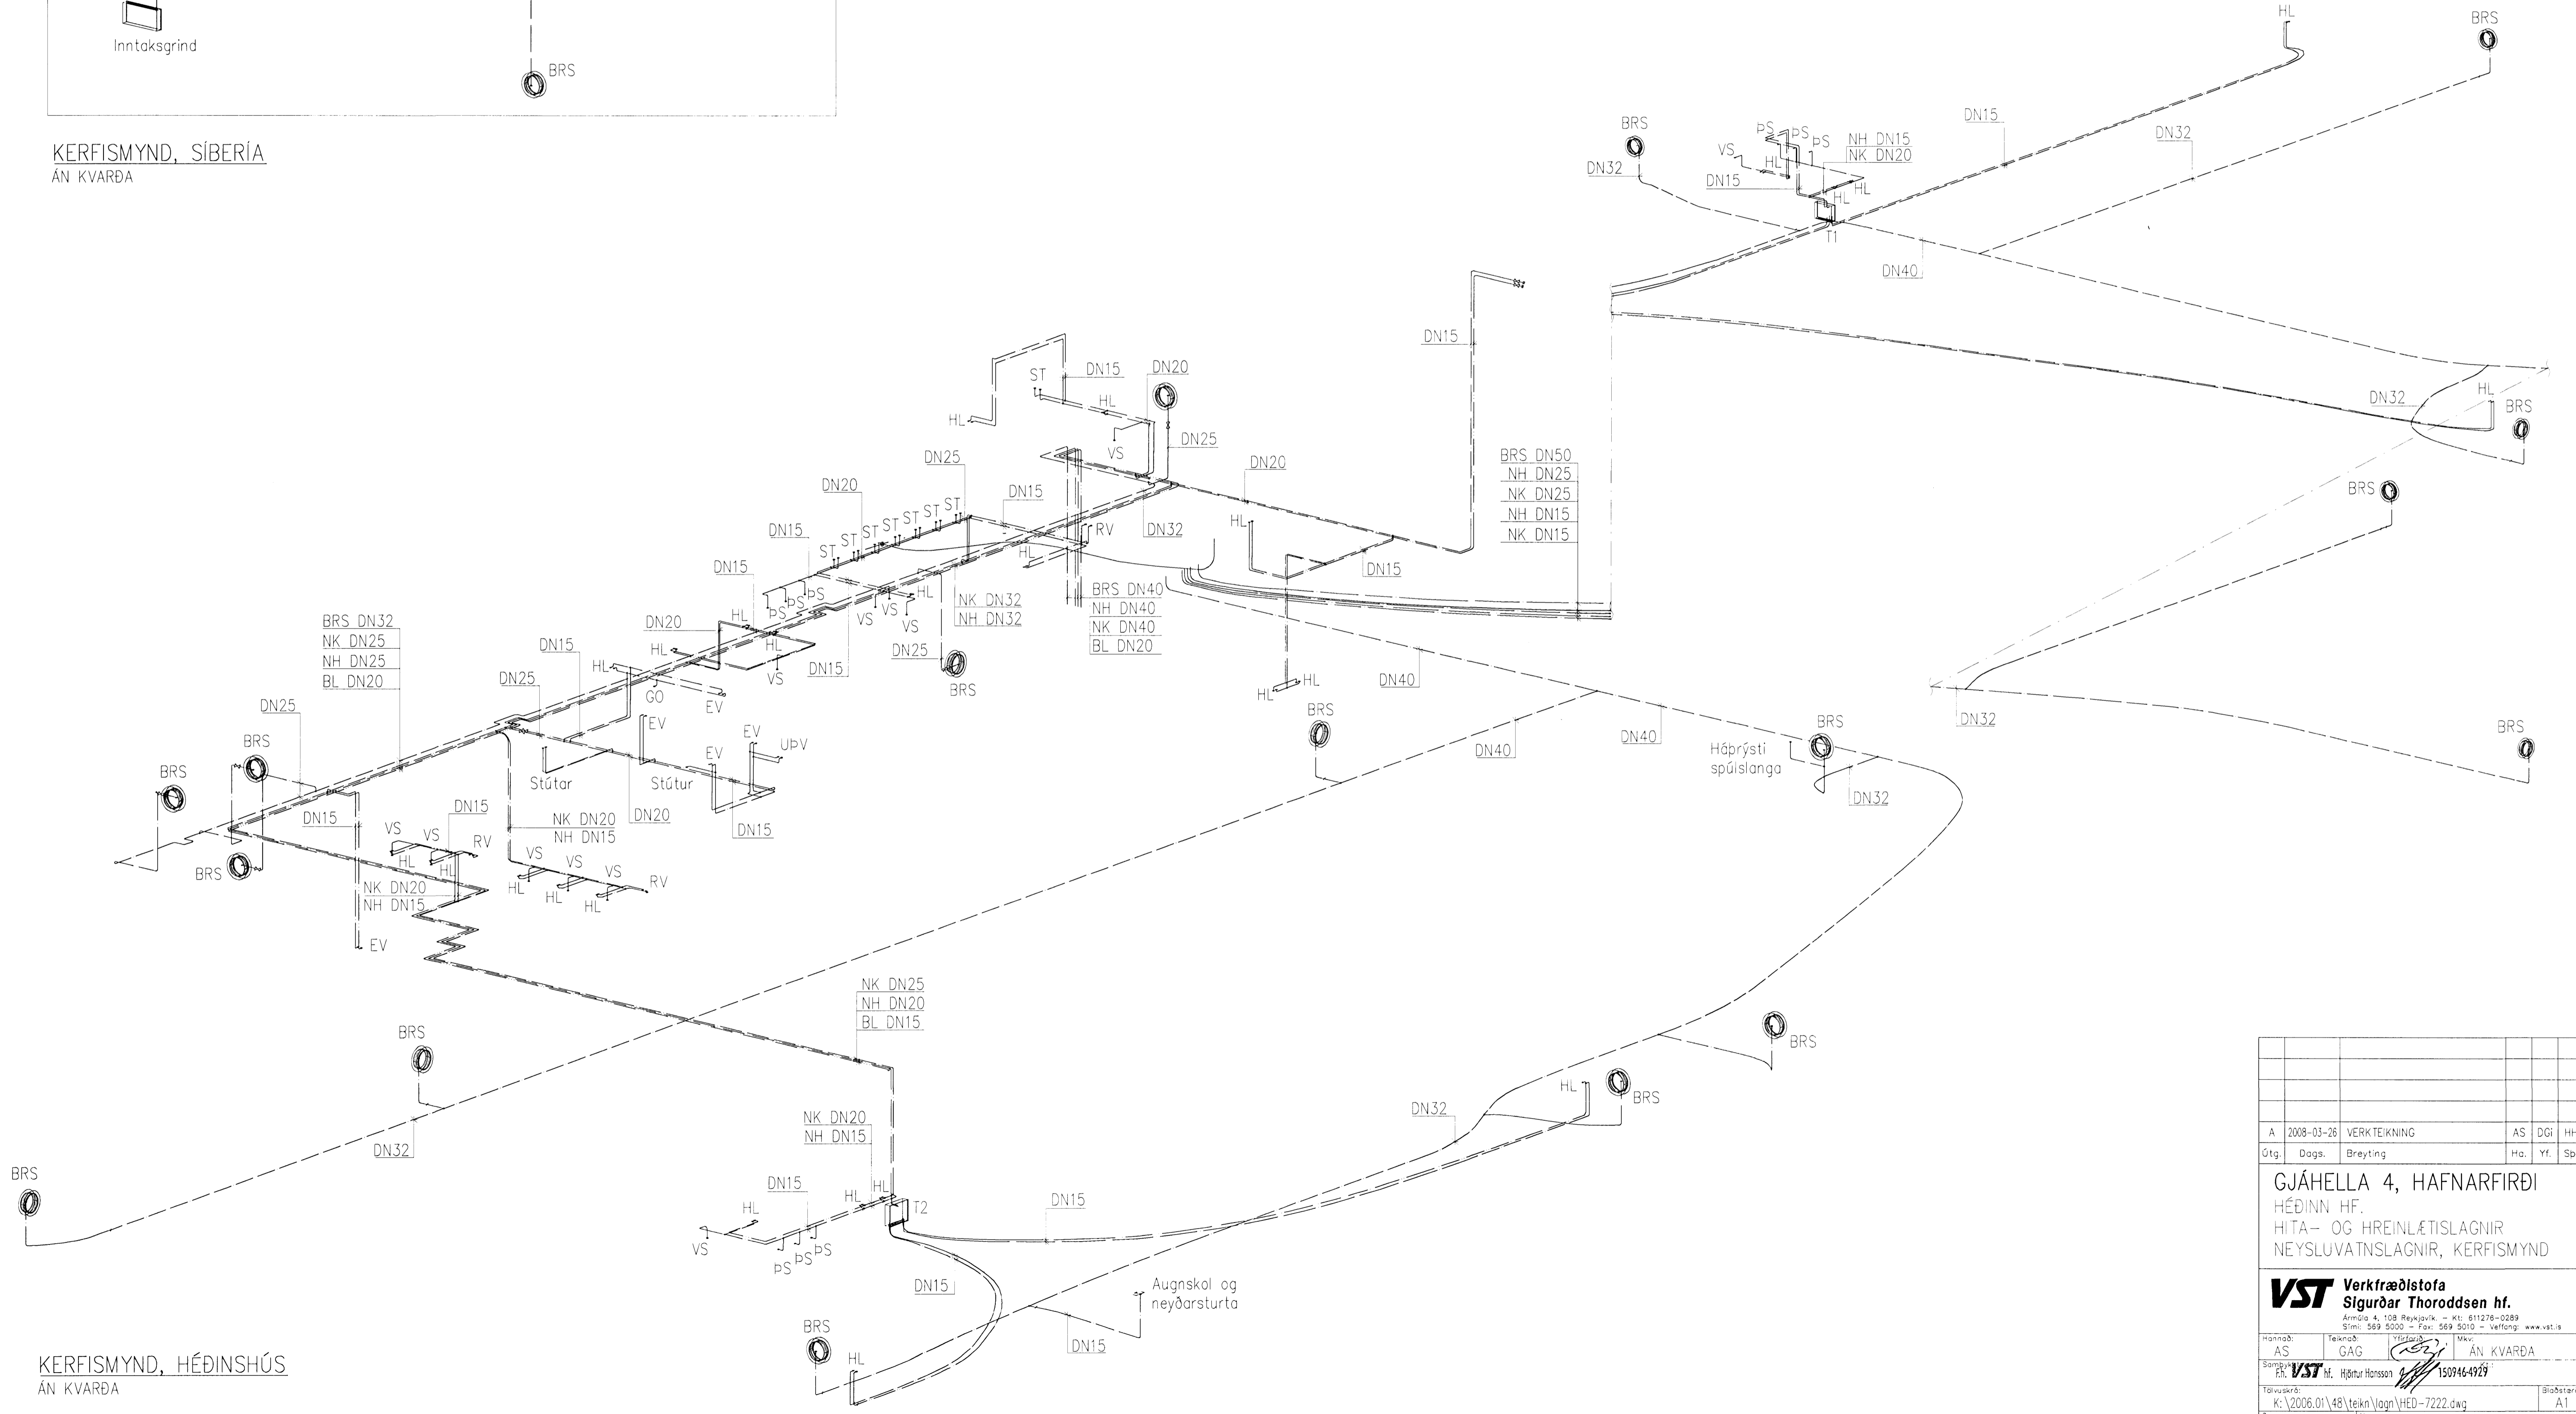

KERFISMYND, HÉÐINSHÚS
ÁN KVARÐA

A	2008-03-26	VERKTEIKNING	AS	DGI	HH
Útg.	Dags.	Breyting	Ma.	Yf.	Sp.
GJÁHELLA 4, HAFNARFIRÐI HÉÐINN HF. HITA- OG HREINLÆTISLAGNIR NEYSLUVATNSLAGNIR, KERFISMYND					
VST Verkfræðistofa Sigurðar Thoroddsen hf. Ármúla 4, 108 Reykjavík - Kt: 611278-0289 Sími: 569 5030 - Fax: 569 5010 - Vefang: www.vst.is					
Horning:	AS	Teknað:	GAG	Án KVARÐA	
Samþykkt:	VST	Byggingarvitunum:	Hilmar Þorsteinsson	150946-4929	
Taluskýrsla:	K:\2006.01\48\tekn\lag\HED-7222.dwg	Bláskráð:		A1	
Dagur:	04.11.2007	Nr:	2006-0148	7.222	A
© ÖLL AÐNOT OG AFRITUN TEGNINGA, AD HEITA EÐA Í HEILD, ER HÁÐ SKRIFLEGS LEITI HÖFUÐNA					