



Samykkt bann
02 MAI 2008
Byggingarfulltrúinn í Hafnarfirði
F.H. Hrólfur S. Gunnlaugsson

Undirritun samráðinguhönnuðar: ASK
15. APRIL 2008
Hilmar Guðmundsson

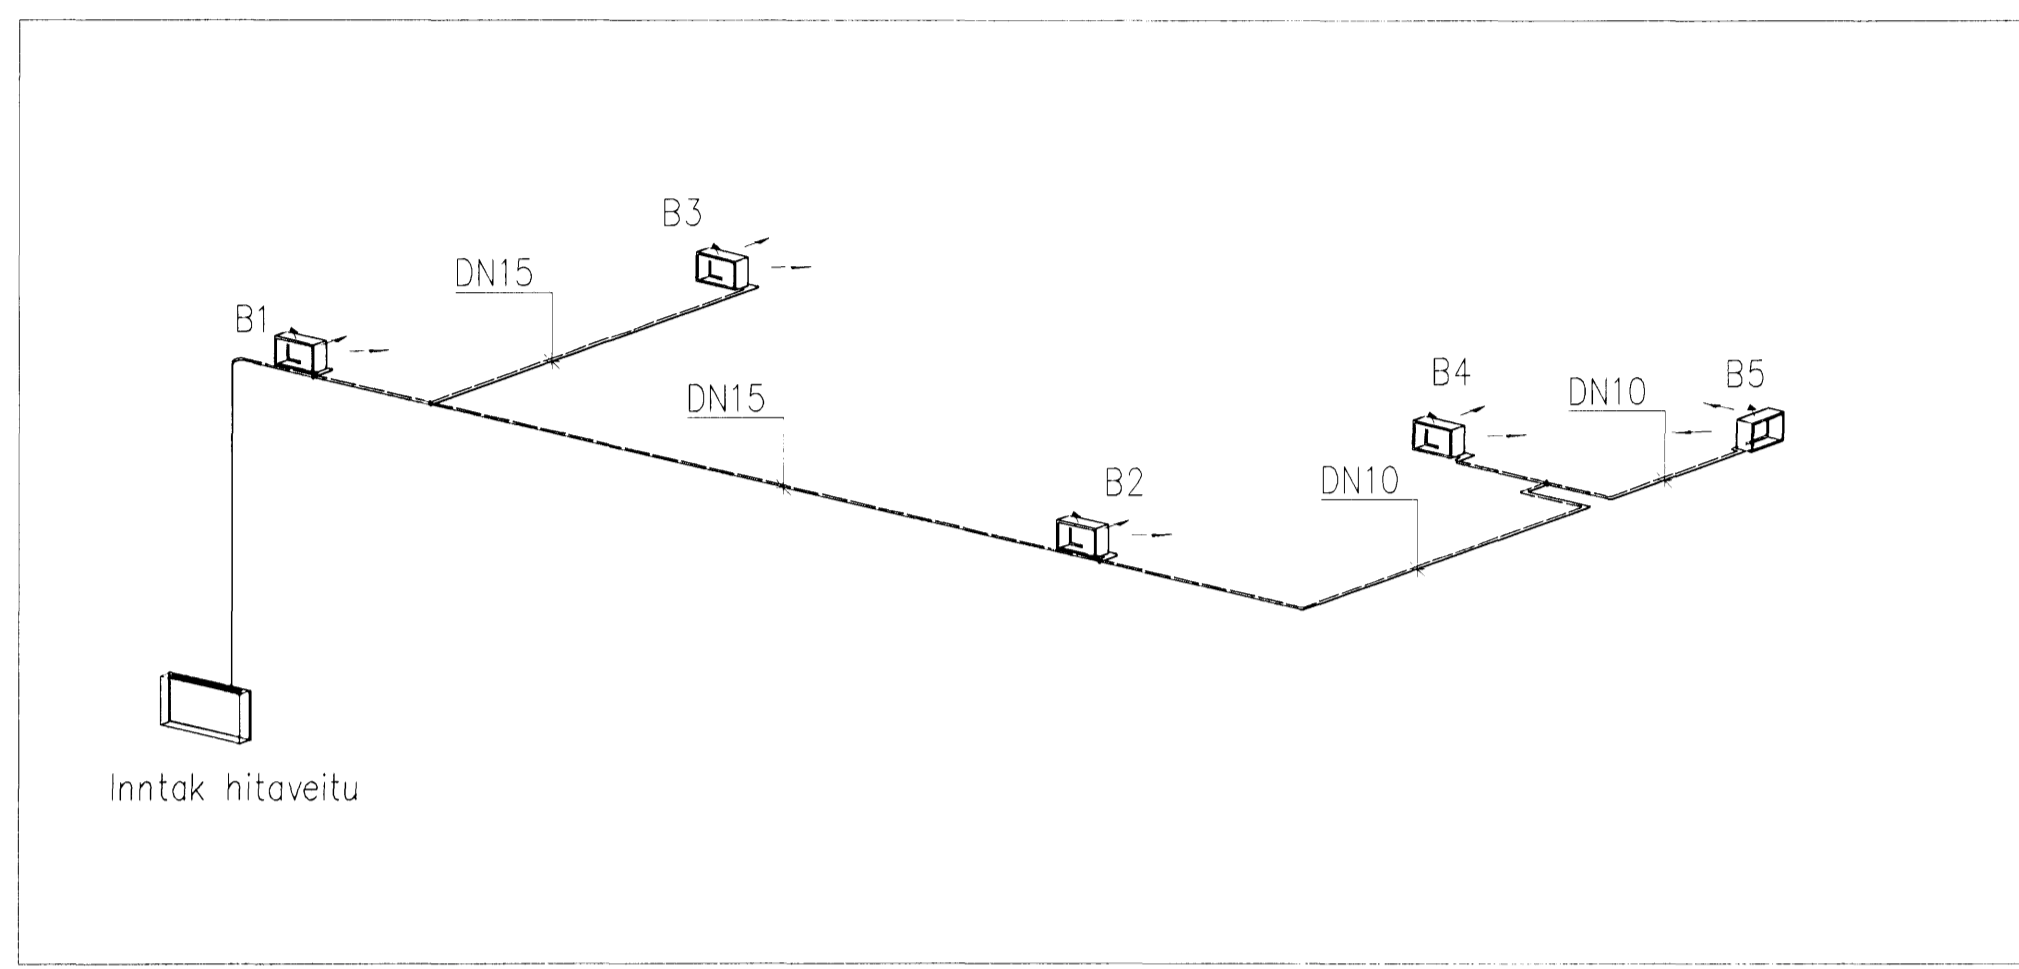

KERFISMYND, SIBERÍA

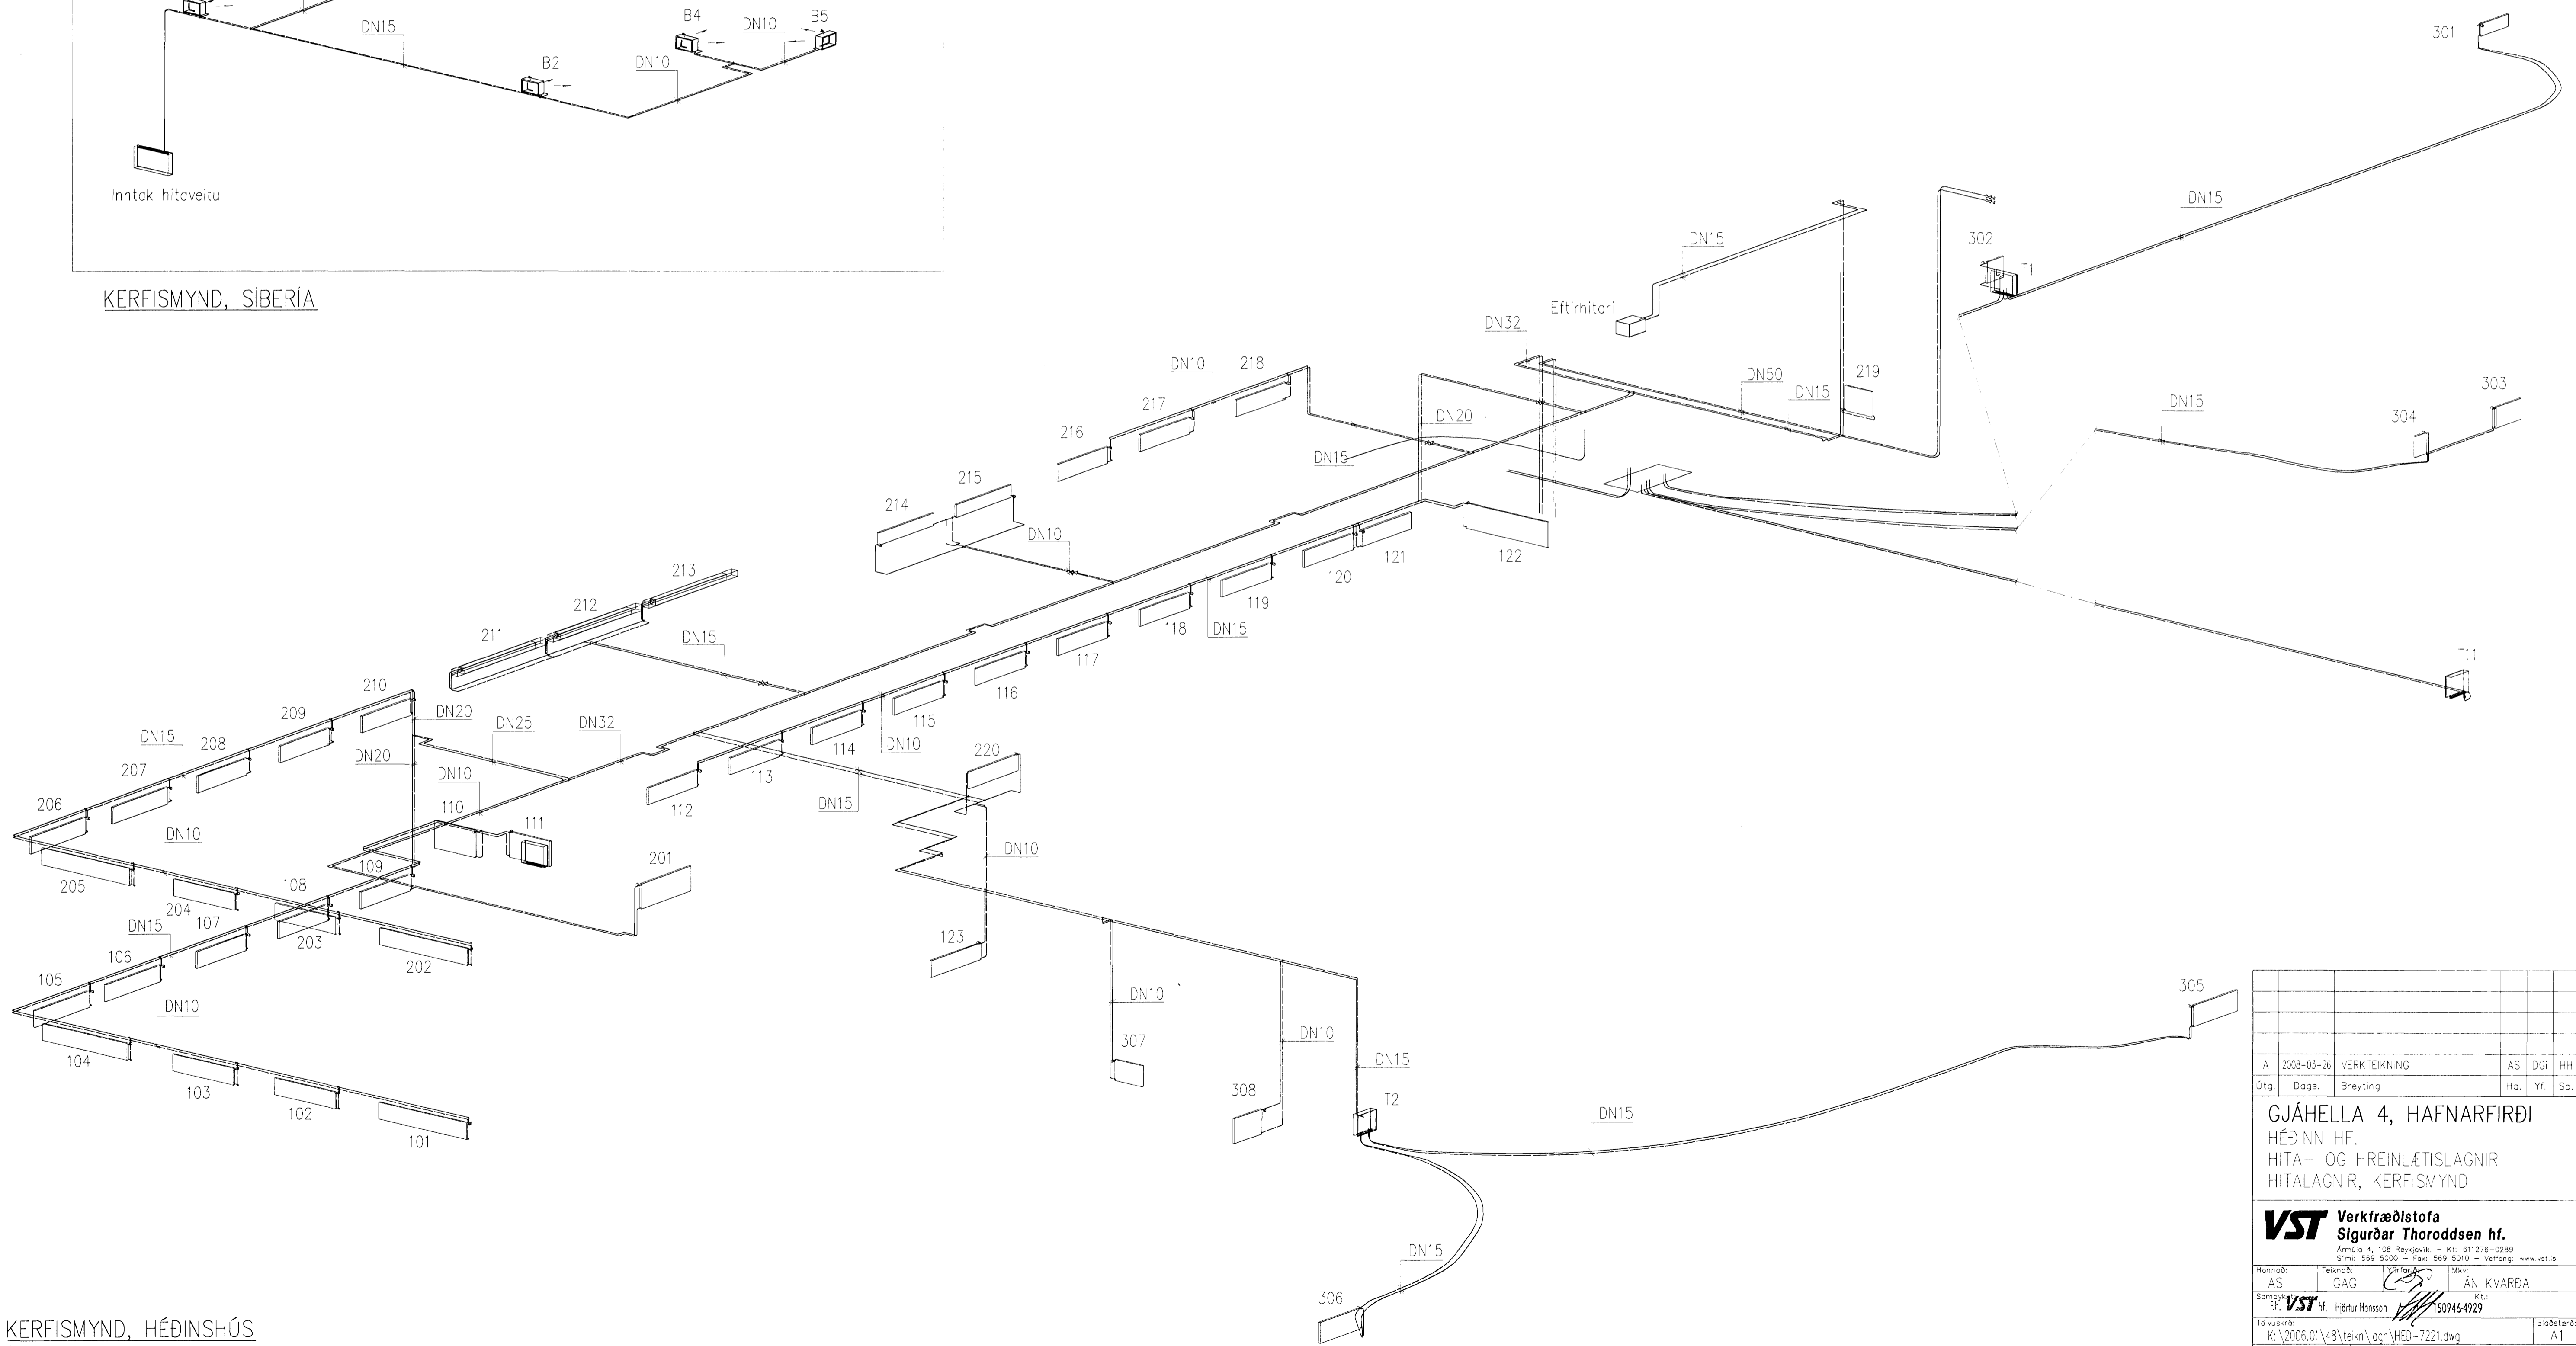

KERFISMYND, HÉÐINSHÚS
ÁN KVARÐA

| | | | | | | | | |
|---|-------------------------------------|------------|--------------------|--------------|-----------|------|-----|-----|
| A | | 2008-03-26 | | VERKTEIKNING | | AS | DGI | HH |
| Útg. | Dags. | Breyting | | | | Ha. | Yf. | Sp. |
| GJÁHELLA 4, HAFNARFIRÐI HÉÐINN HF. HITA- OG HREINLÆTISLAGNIR HITALAGNIR, KERFISMYND | | | | | | | | |
| VST Verkræðistofa Sigurðar Thoroddsen hf. Árni 4, 108 Reykjavík - KÍ: 611278-0289 Sími: 569 5000 - Fax: 569 5010 - Vefvang: www.vst.is | | | | | | | | |
| Hönnuð: | AS | Teiknað: | GAG | Stítt: | ÁN KVARÐA | Mkv: | | |
| Samþykkt: | VST | ht. | Hilmar Guðmundsson | 150946-4929 | | | | |
| Tölur: | K:\2006.01\48\tekn\lag\HED-7221.dwg | | BláStar: | | A1 | | | |
| Dagur: | OKT. 2007 | Nr: | 2006-0148 | 7.221 | A | | | |
| © ÖLL AÐNOT OG AFRITUN TEIKNNA. AÐ HILTA Eða Í HEILD ER AÐ SKILFELDJI LEYFI HÖFUNNA. | | | | | | | | |