



GR Grunnmynd 3
1:50

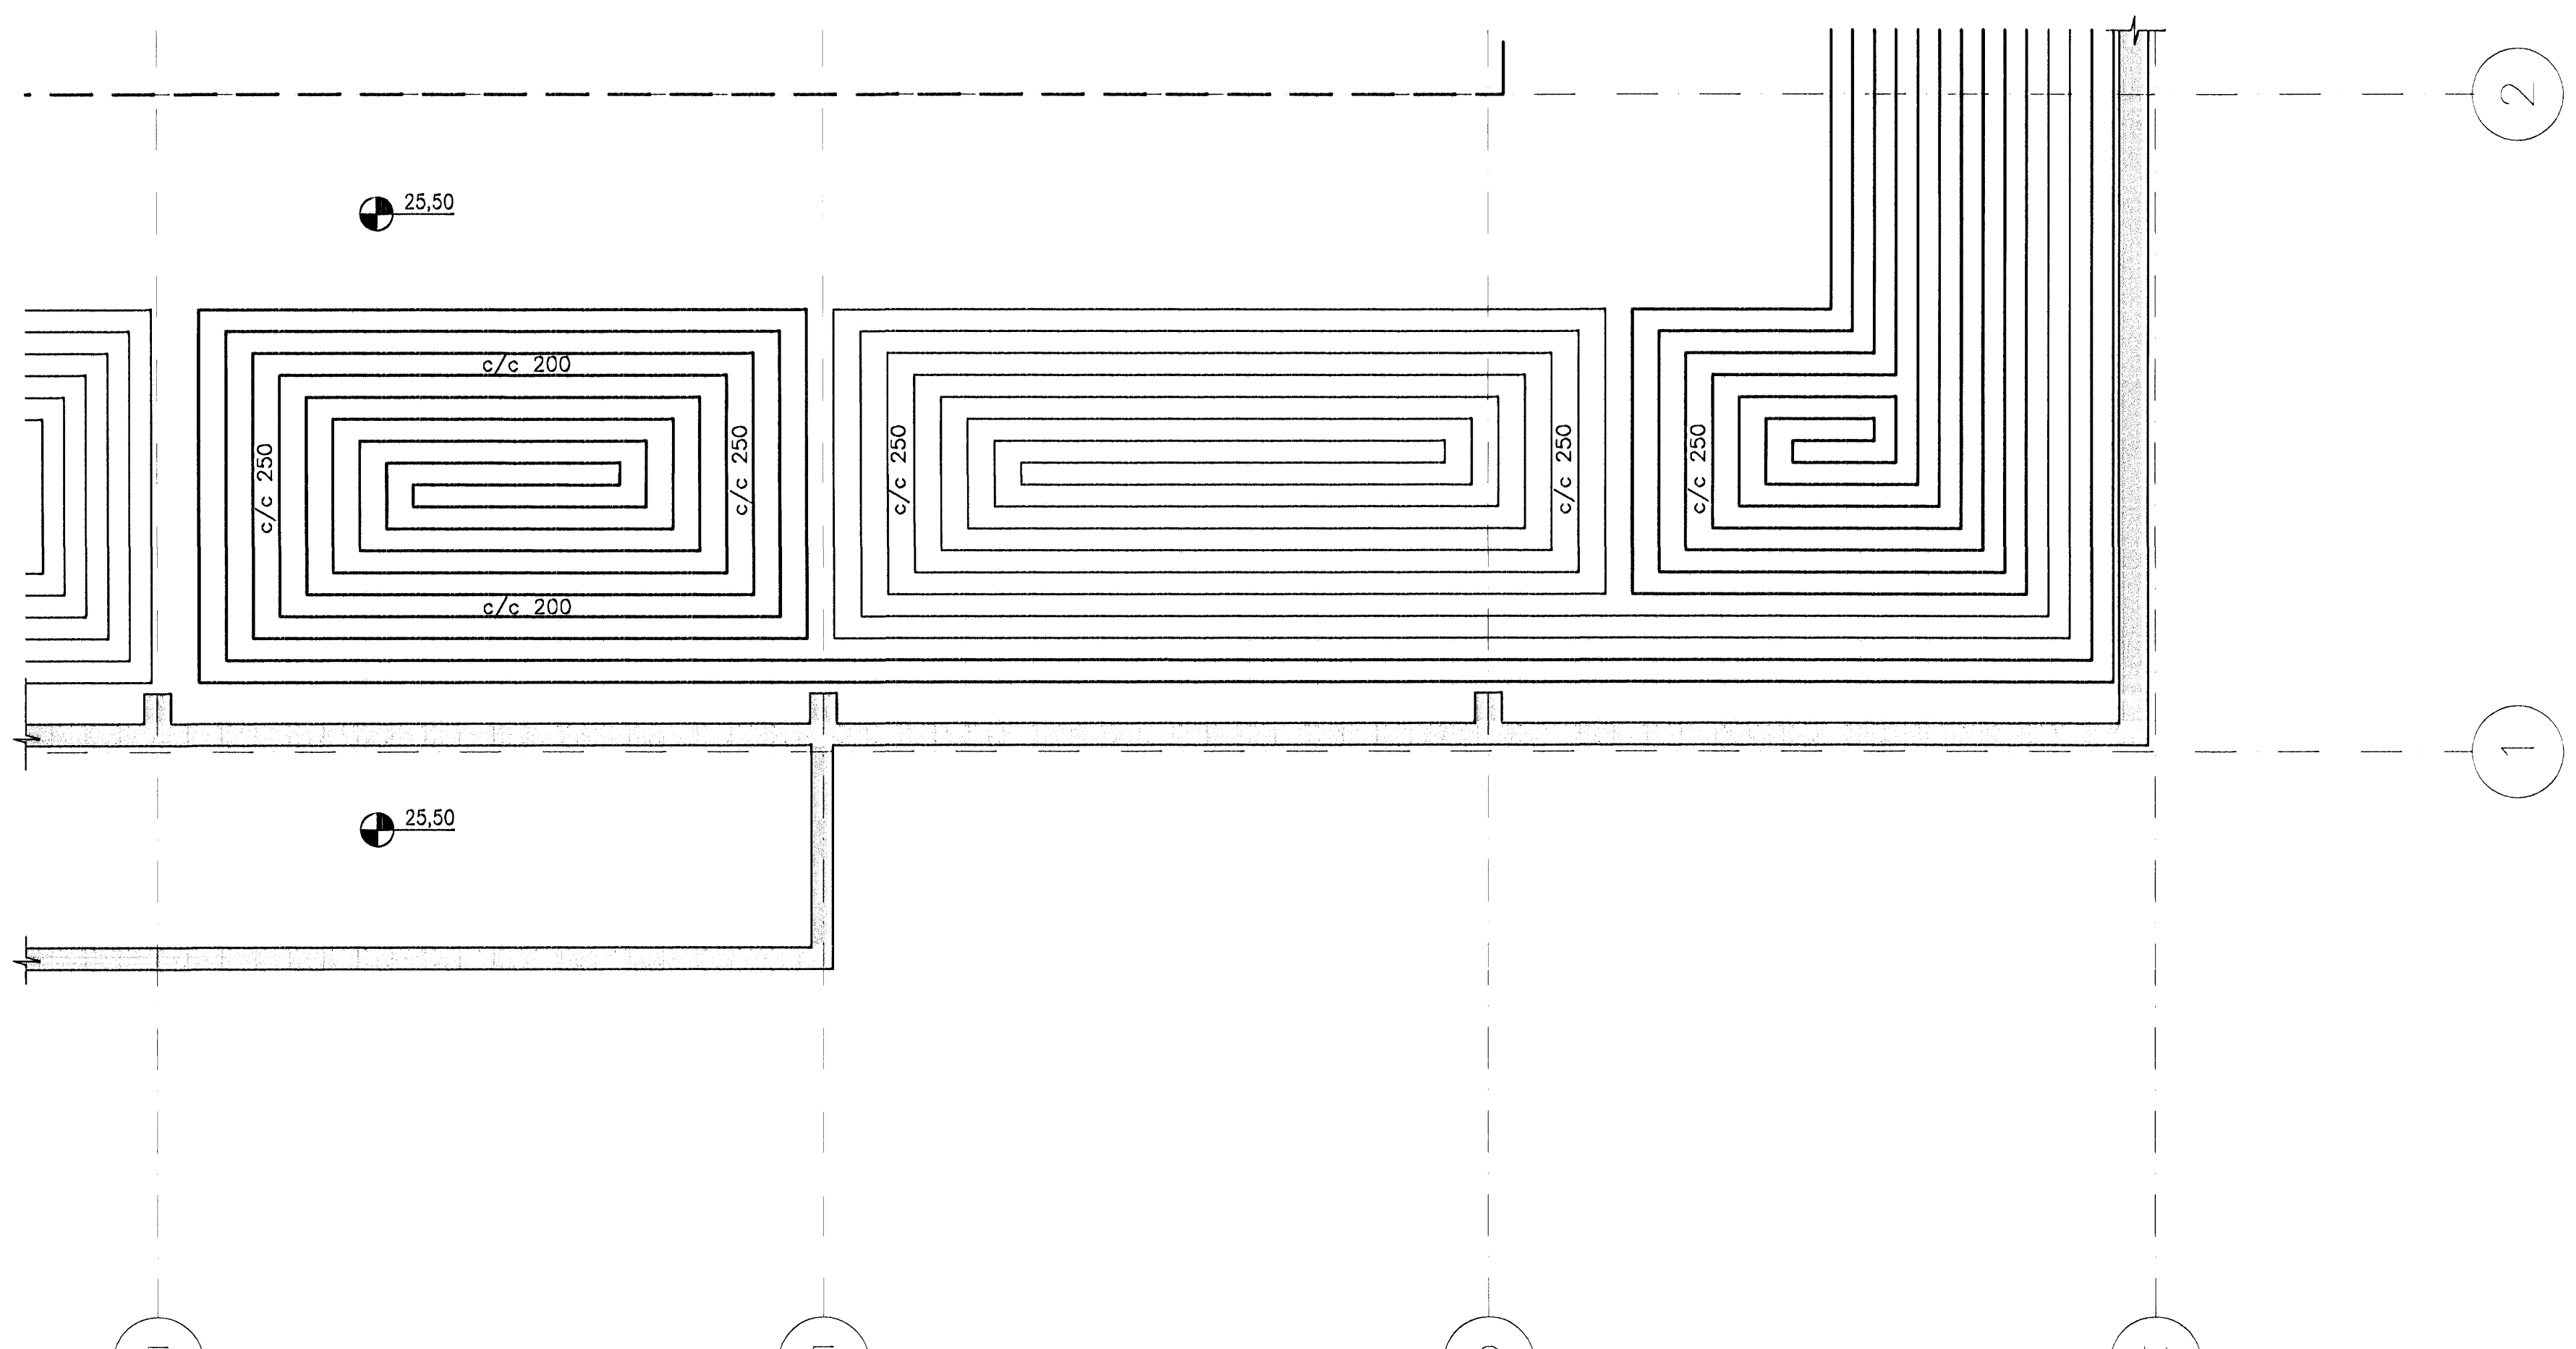


GR Grunnmynd 4
1:50

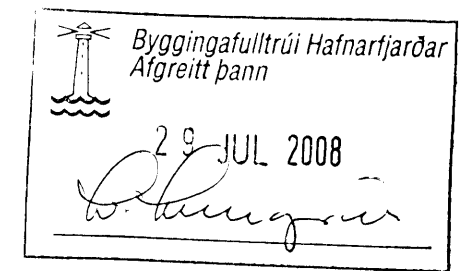

SKÝRINGAR:

Sjá skýringar á teikningu P-01.

ÚTGÁFA	DAGSETNING	TEIKNAD	YFIRFARID	SAMBYKKT
EDLI	BREYTINGAR			

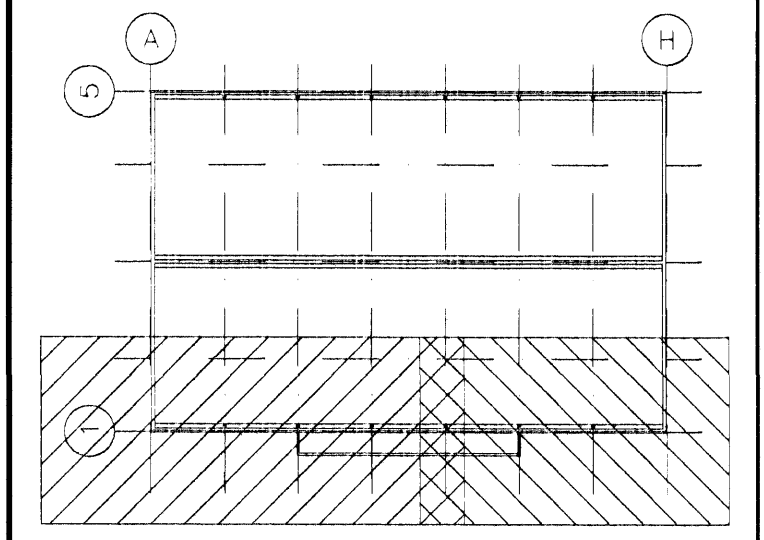

HANNAÐ:	SaJ	DAGS.:	22.07.2008
TEIKNAD:	SaJ	KVARDI:	1:50
YFIRF.:		VERK NR.:	5333
SKRÁ:	p-05.dwg	TEIKN.NR.:	P-07

SAMB.: Póll/Guðmundsson kt. 210259-2529

**FRUMSTÆRD BLAÐS A1
BLAÐSTÆRD A3, MINNKUN 1:2**

Breiðhella 12, Hafnarfirði
Iðnaðarhúsnæði

Hita- og hreinlætislaginir
Gólfhitalagnir
Grunnmynd 3 og 4

