

1

2

3

4

5

6

A

B

C

D

A

B

C

D



Byggingafulltrúi Hafnarfjarðar  
 Algjafitt þann  
 - 5 AUG 2008  
*Jóns Svandóttir*

ÓTGAUFERILL

NÚMÉR:	DAGS:	SKÝRINGAR:	HANNAÐ:
B1	24.07.2008	BYGGINGARTEIKNING	SBSB/DM

DAGS, UNDRISKRIFTAR:      NAFN OG KT. SAMRÆMINGARHÖNNUÐAR:  
 UNDRISKRIFT SAMRÆMINGARHÖNNUÐAR:

**SKÝRINGAR:**  
 SJÁ P400

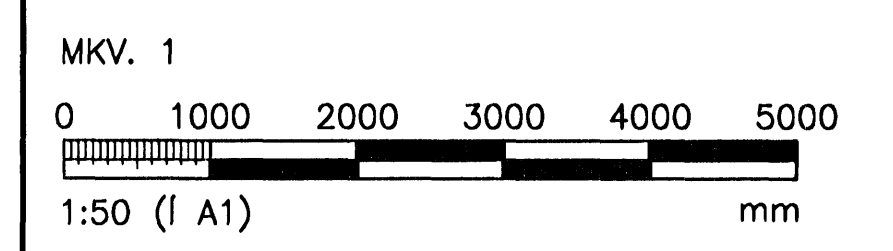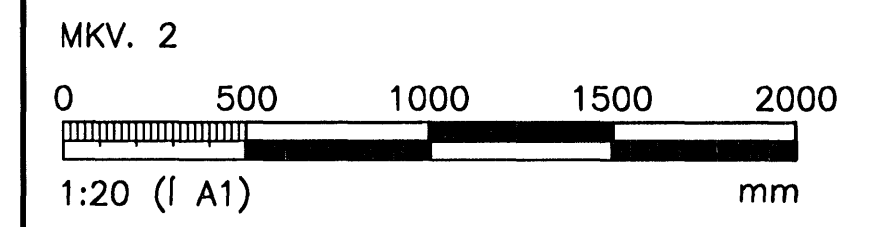


ÖLL AFNOT OG AFRITUN TEIKNINGAR, AD HILUTA EDA HEILD, ER HÁÐ SKRIFLEGGU LEYTI HÖFUNDA.

**BREIDVANGUR 46**  
**HAFNARFJÖRDUR**

HEITI TEIKNINGAR:  
**HITAKERFI**  
 GRUNNMYND - 2.HÆÐ

MELT:	TEIKNAD:	GEYMSLUNÚMÉR:	VNR:
HANNAÐ: SBSB/DM	YTRIFARID: DM	MKV:	NR. TEIKNINGAR:
DAGS, UNDRISKRIFTAR: 24.07.2008	NAFN OG KT. HÖNNUÐAR: PÉTUR BJARNASON	301269-3589	<b>P401</b>
UNDRISKRIFT HÖNNUÐAR: <i>Pétur B.</i>	ÓTGAFA:		<b>B1</b>

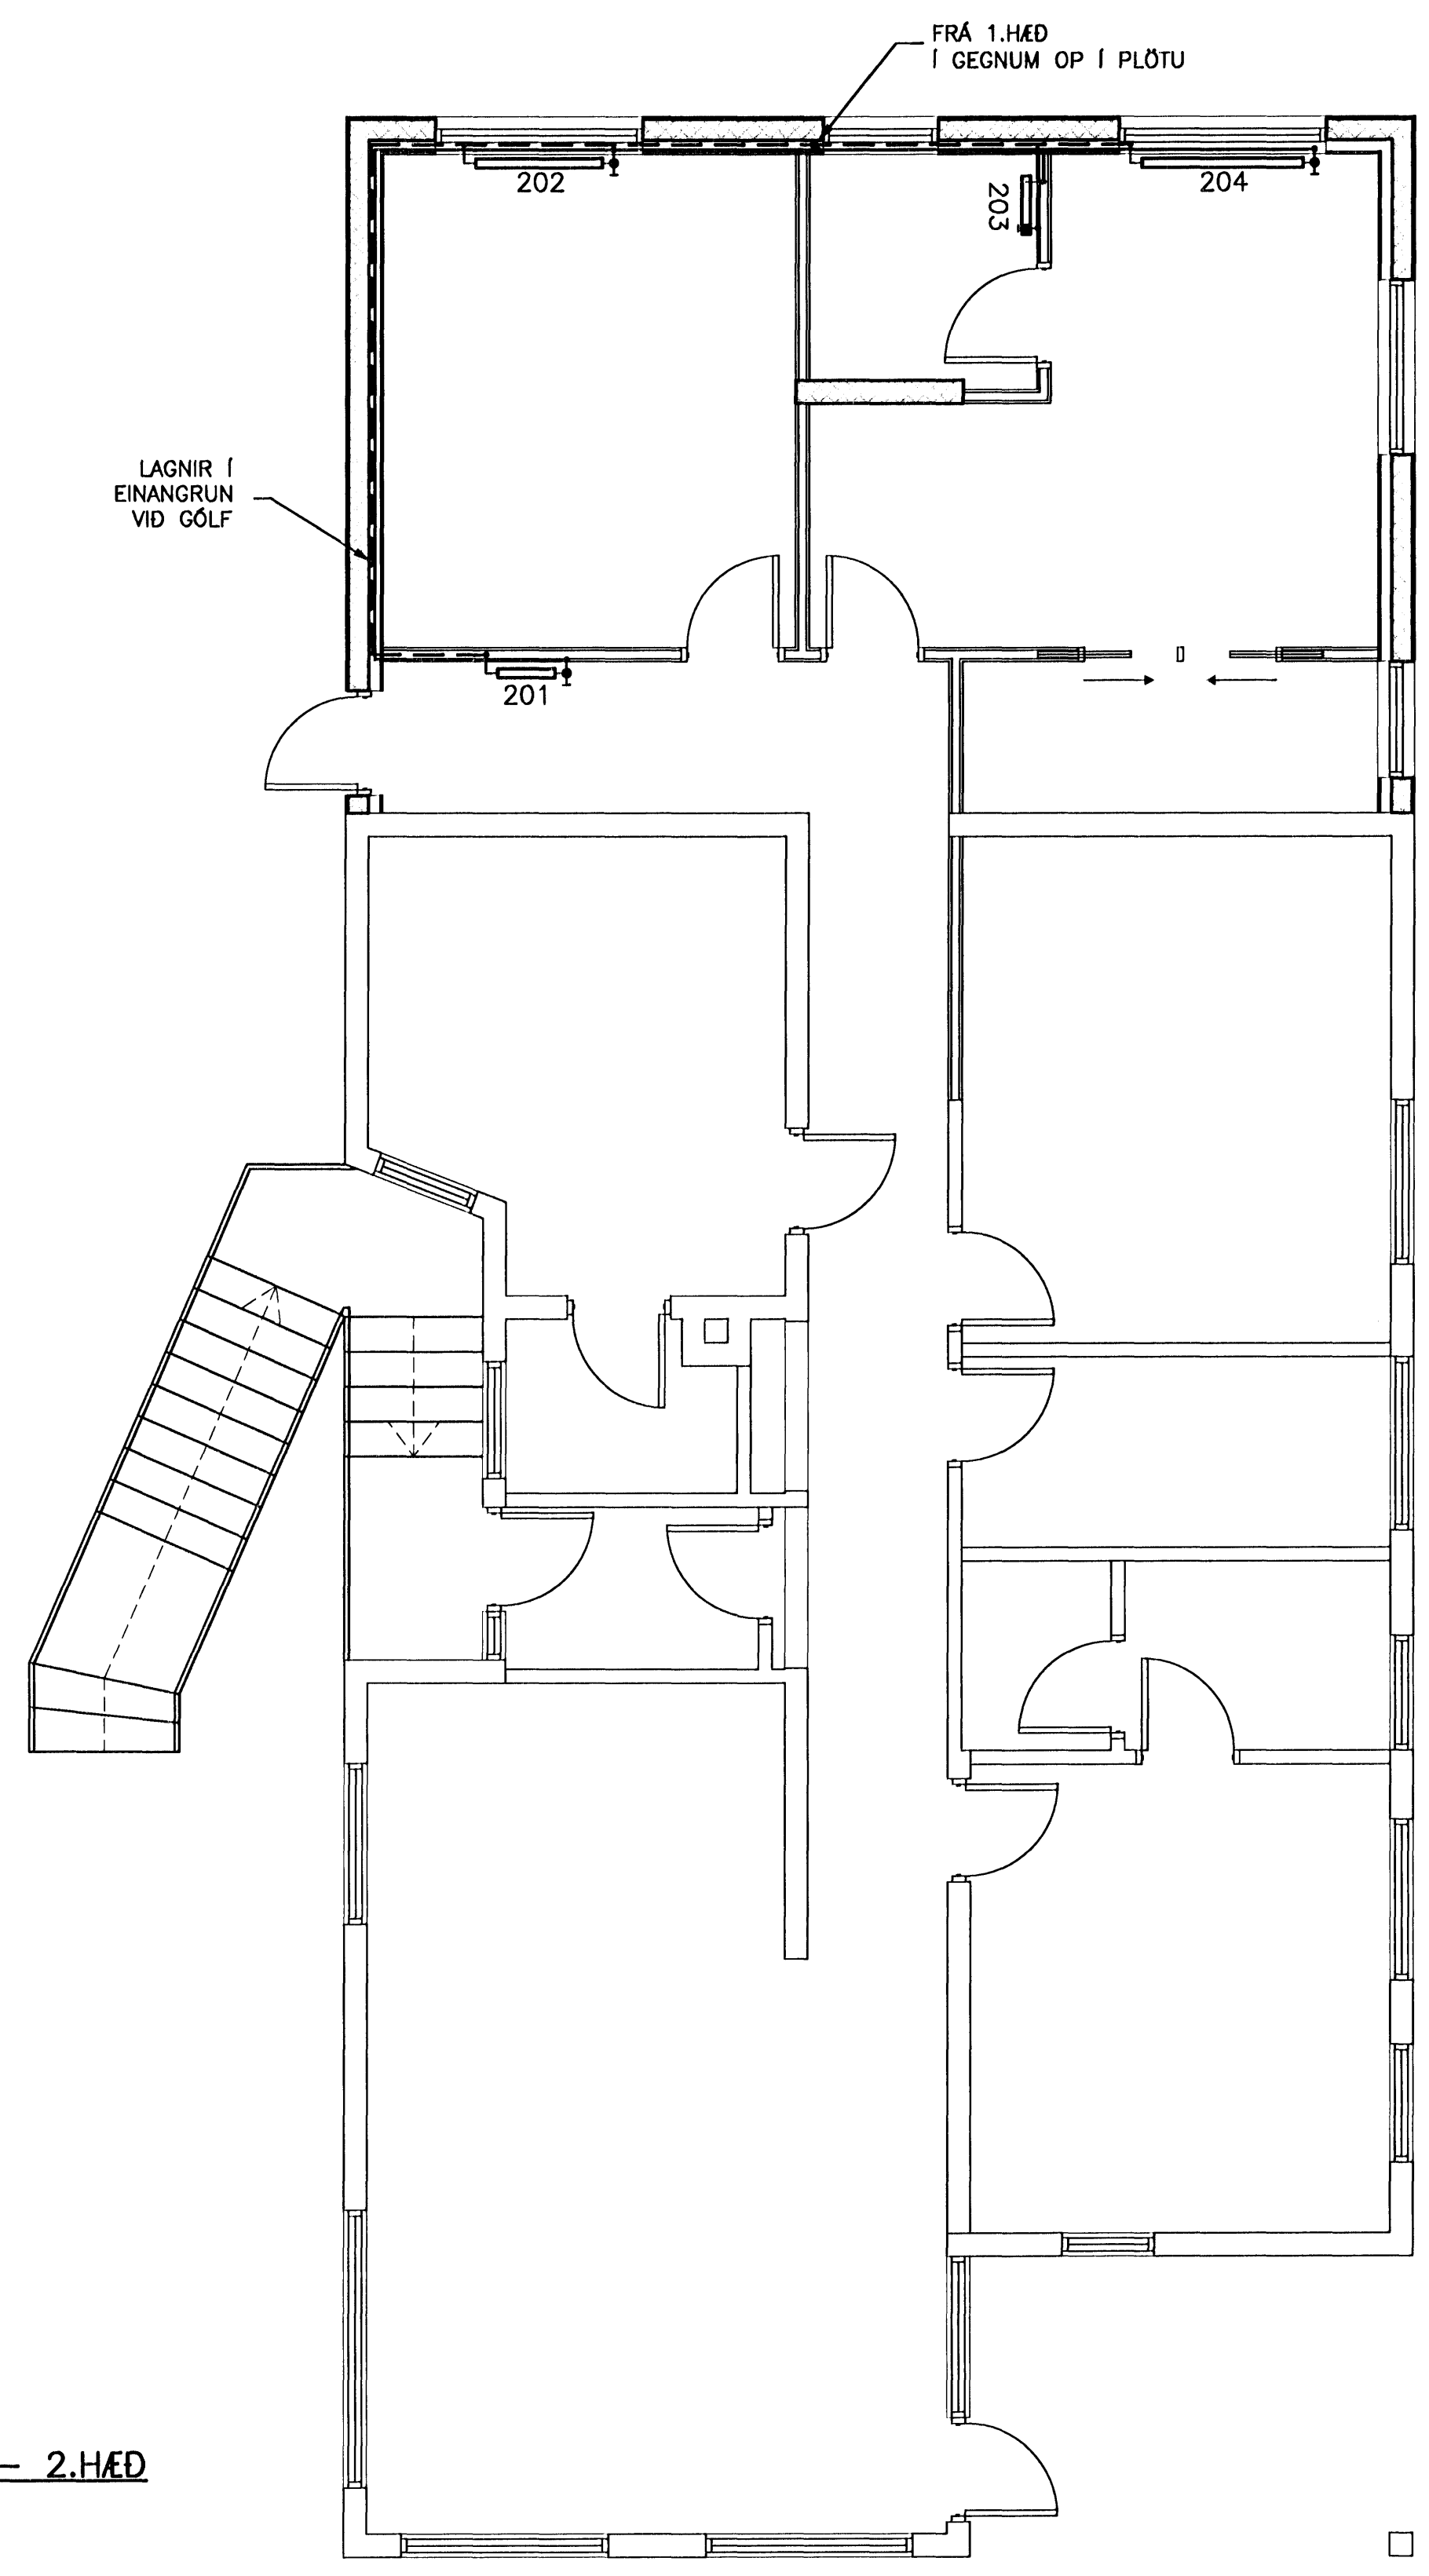

**GRUNNMYND - 2.HÆÐ**  
 MKV. 1