


SKYRINGAR:

Sjá almennar skýringar á teikningu 700.

Stofnlagnir hitalagna að íbúðum á efri hæðum eru sýndar á teikningu 802.

Gólfhitalagnir eru lagðar ofan á járngrind í botnplötu. Rör skulu vera hitabólín PEX-a rör með súrefniskápu, vottuð sérstaklega til þeirra nota sem hér um ræðir. Þvermál röra sé 17 / 2 mm

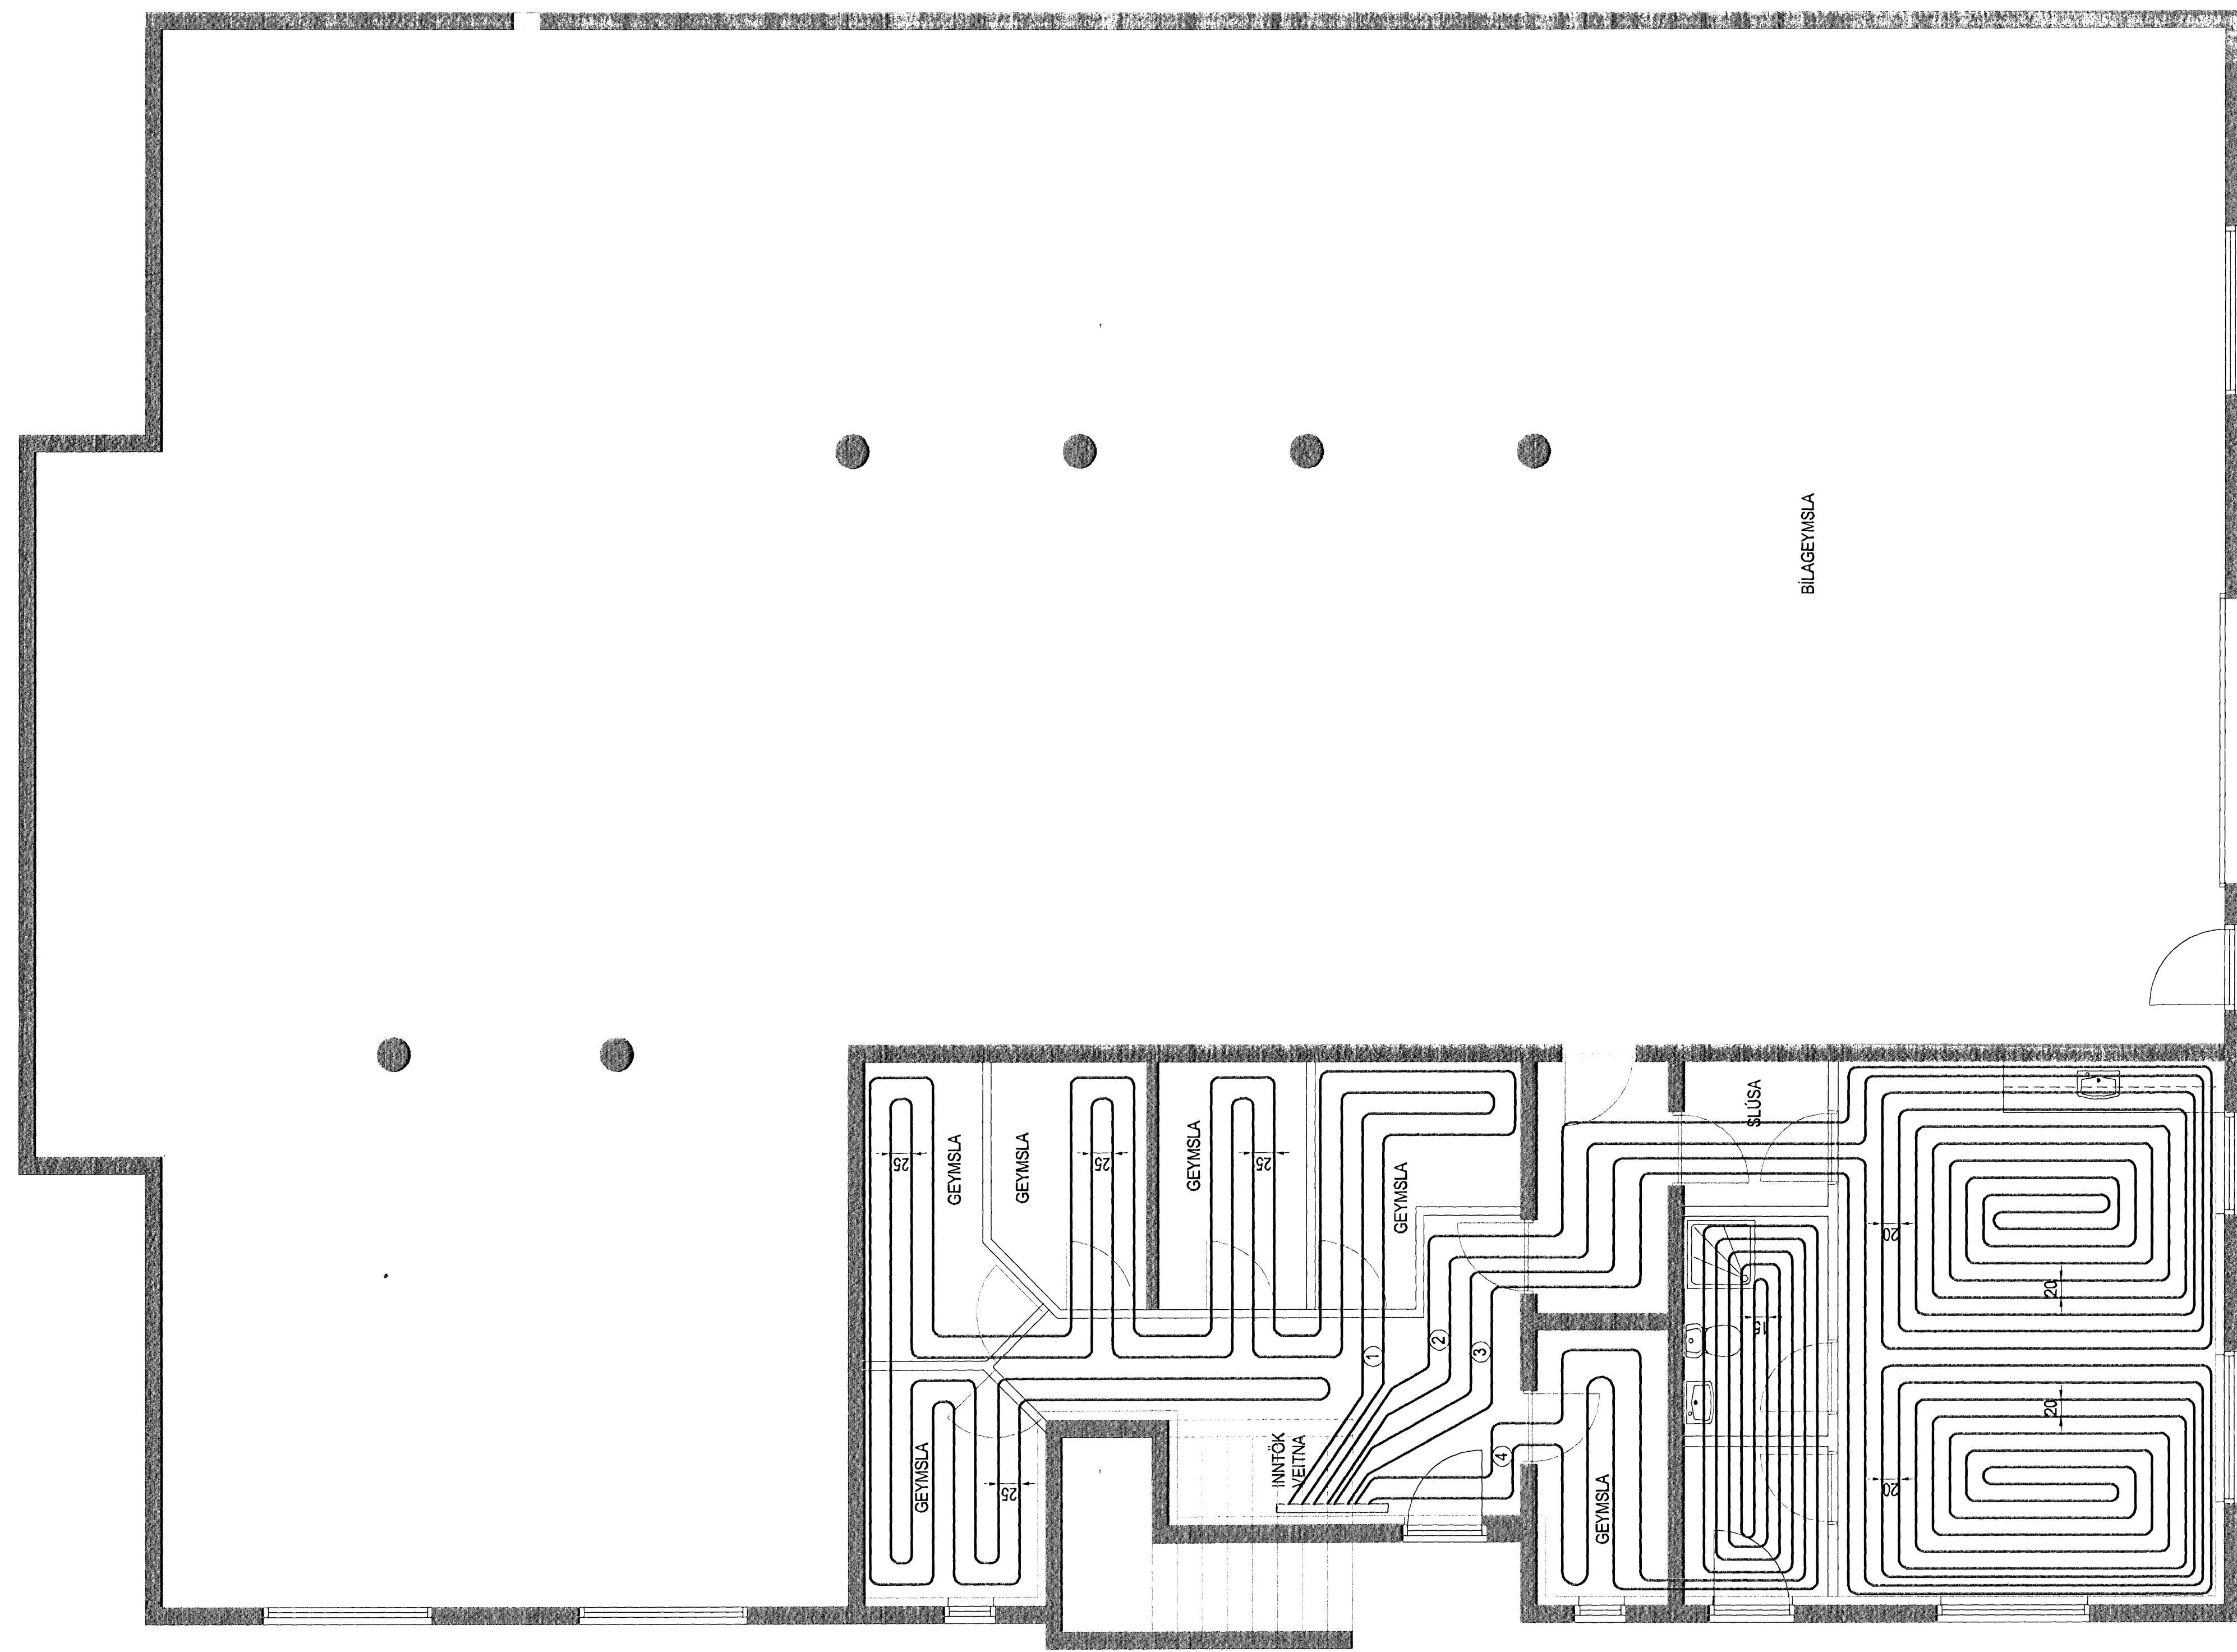

SLÓGLIENGDIR:

NR.	LENGD	AFGUST W
1	96 m	1130
2	90 m	1060
3	90 m	1060
4	62 m	740

GÓLFHITALAGNIR, GRUNNMYND KJALLARA
MKV. 1:50

ALTEIKNING ehf
ÖLL A. VENN TÆNNIÞJÓUSTI

MÍÐSALIR 7, 201 KÓPAVOGUR, SÍMI 897-4588

Þorsteinn Fróþjófsson, byggingatæknifræðingur
Kt. 211055-5299 nefang: midsalir@bt.net.is

HVERFISGATA 29
HAFNARFIRÐI

Teikningarnúmer: GÓLFHITALAGNIR
GRUNNMYND KJALLARA

Skjalnúmer: 07-814
Bláddráttur: 901