
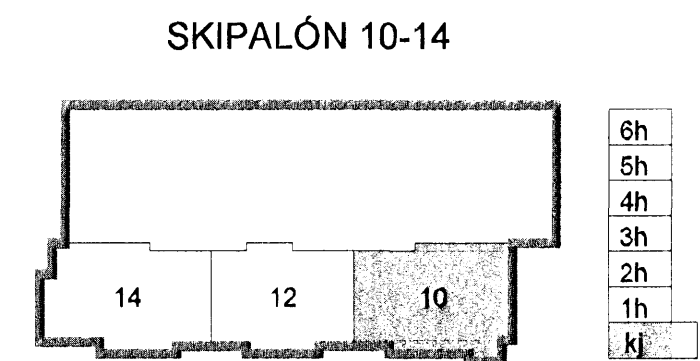


byggingafræðingur rannsóknarvæðing
 Afgreitt þann
 - 6 AUG 2008
Sigil

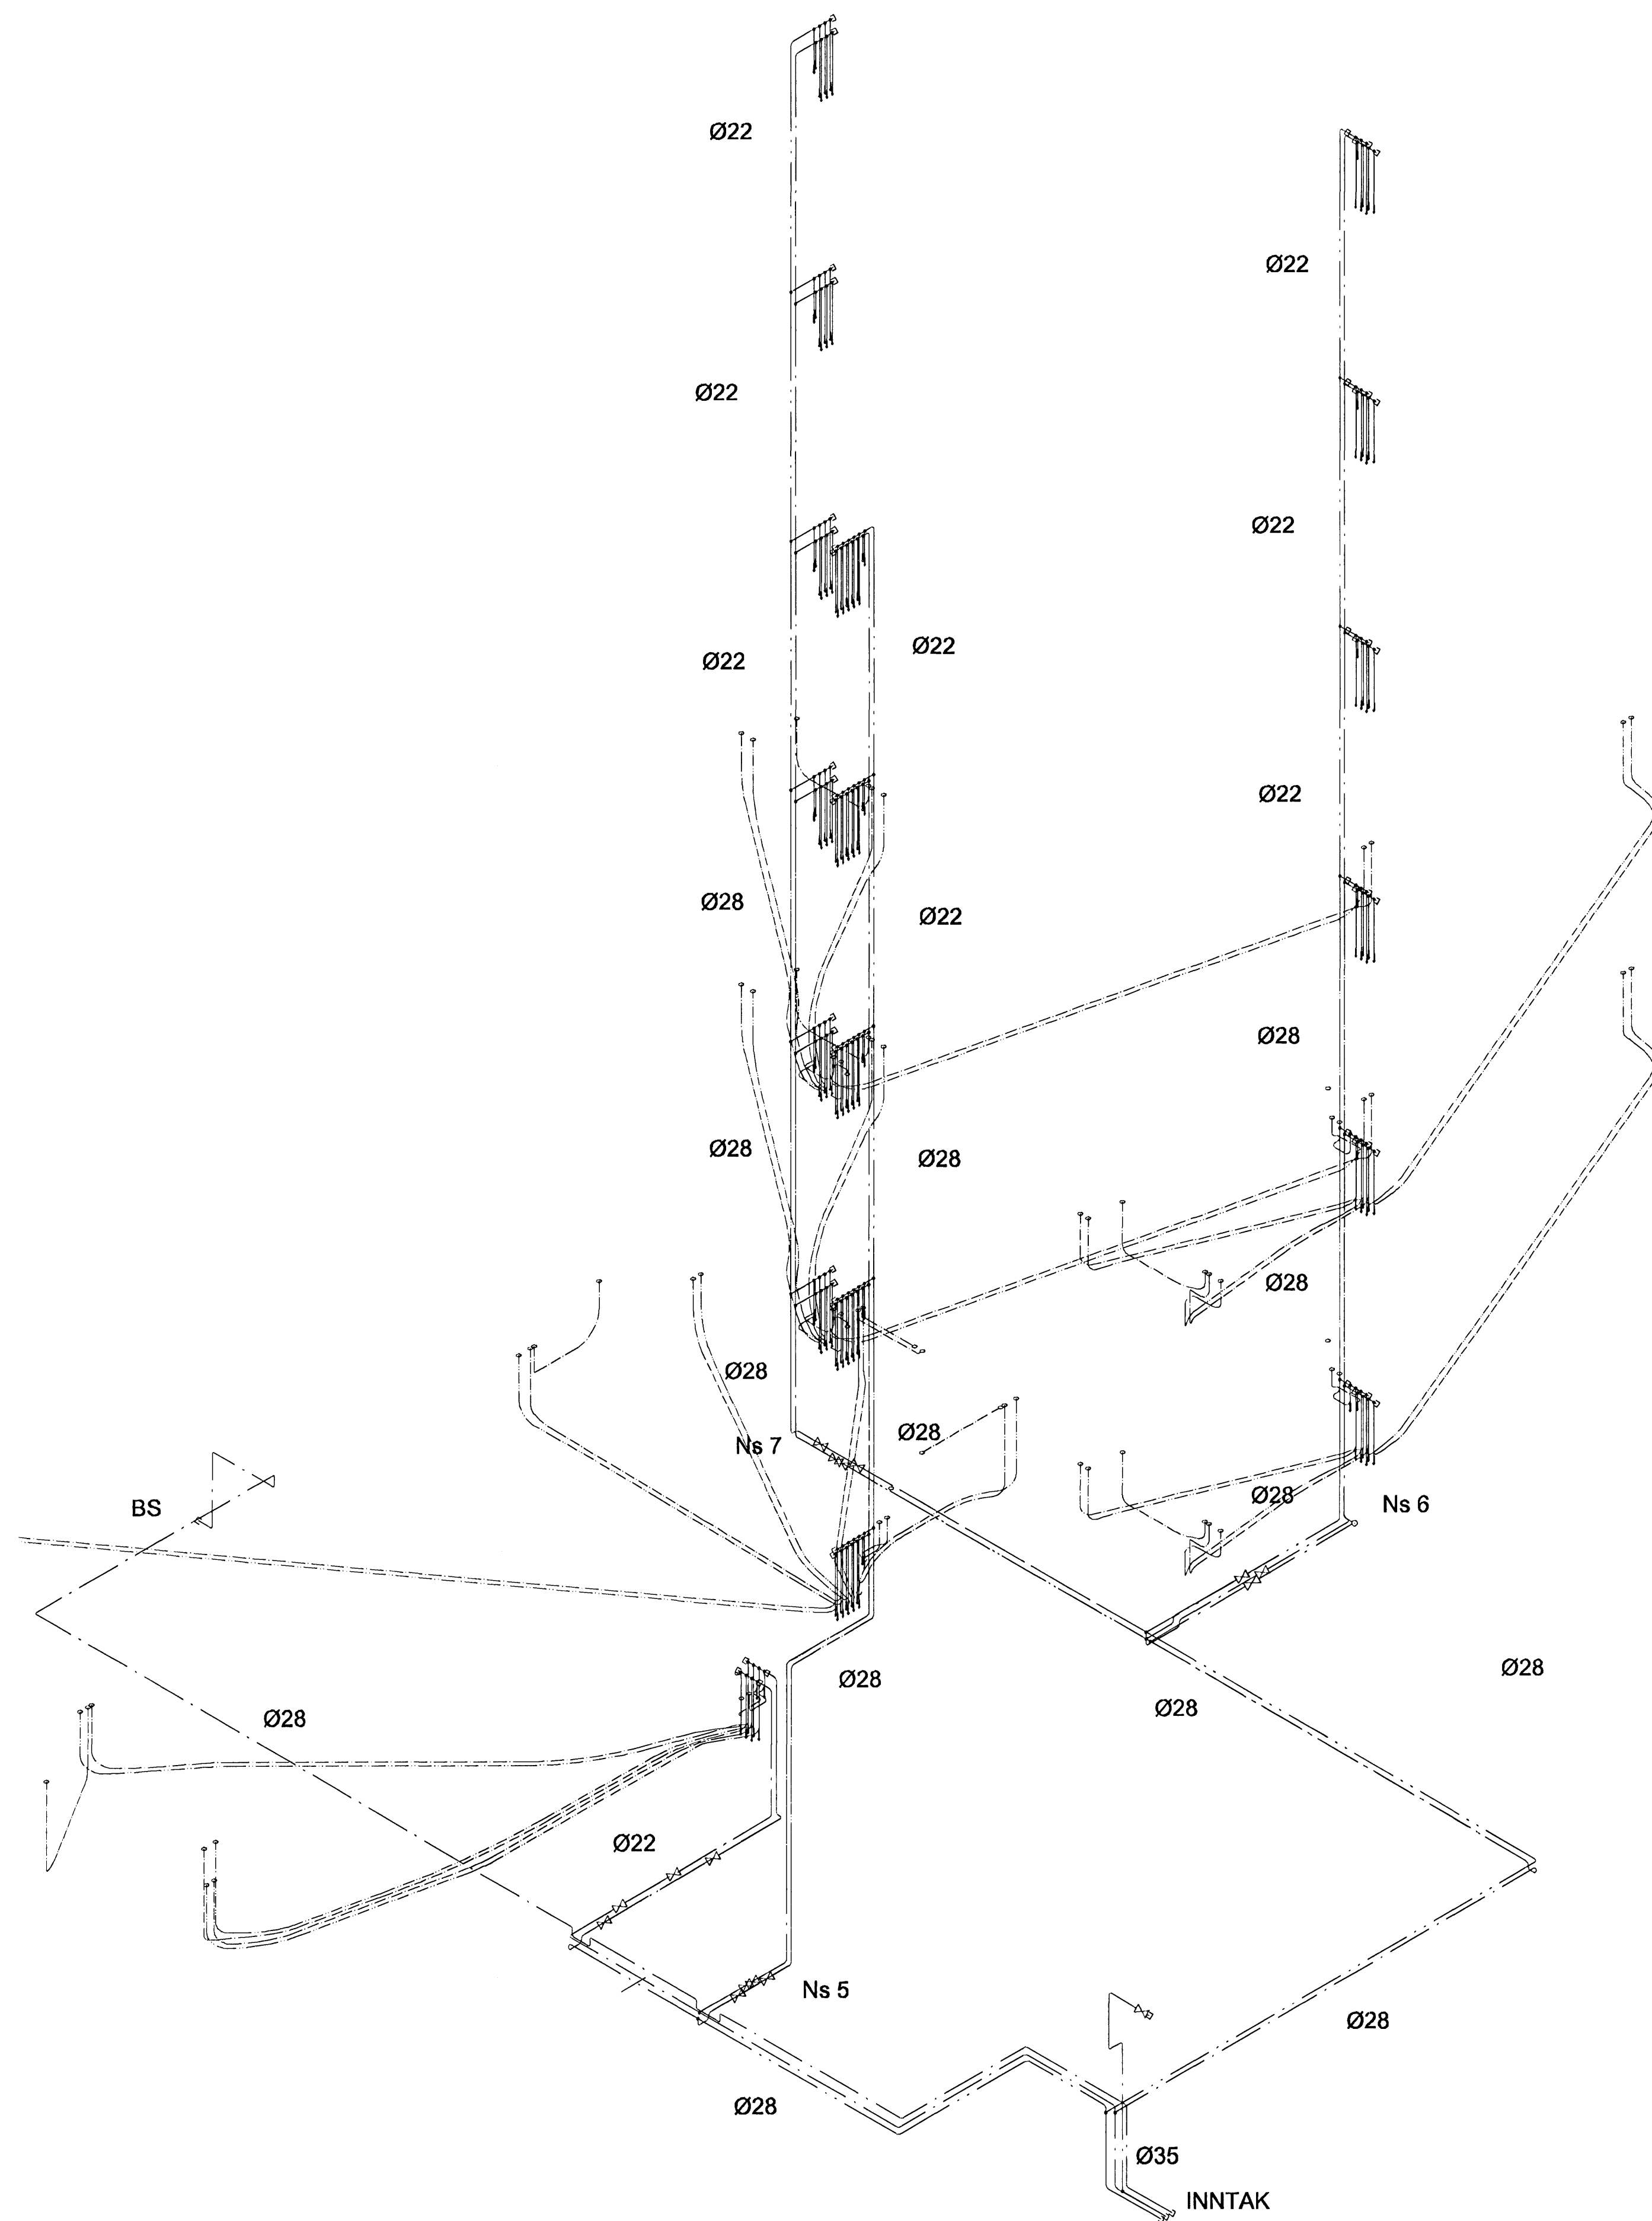

Útg. Dags. Skýring Hannad/Yfirfarid

VSB
 VERKFRÆÐISTOFA

BÆJARHRAUN 20 · 220 HAFNARFJÖRDUR · KENNIT. 710796-2899
 vsb@vsb.is · Sími 585 8600 · Fax 585 8610 · www.vsb.is

Áritun sérhönnuðar
 Sveinn Áki Sværissón Kt. 230855 5803

Verkhett
 SKIPALÓN 10-14
 HAFNARFIRÐI

Verkhliut
 LAGNIR
 Neysluvatn kj-6 hæð
 Rúmmynd

Hannad	Teiknad	Yfirfarid	Kvæði	Síða
JGR	JGR	SÁS	1:50	/A1
Dags.	Verkefni	Teikring	Útgáfa	
11.09.2007	06730	10 P391	-	

C:\05\05857\06730-Skipalon 10-14\Skemur\LV\05730-PS-Rummynd.dwg