


SKÝRINGAR

SVERLEIKI LAGNA


Neysluvatnslagnir sem eru steyptar í plötu skulu vera Ø16mm rör í rör kerfi.

Ns = Neysluvatnslagnir

SKIPALÓN 10-14

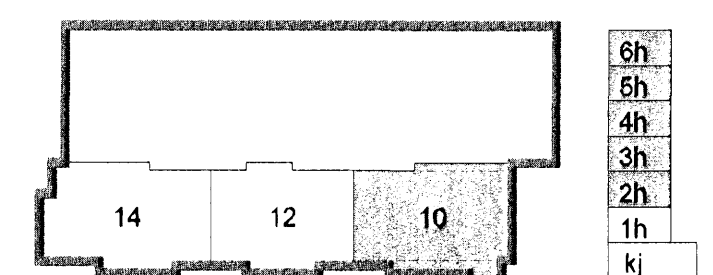

DEILIGRIND RÖR Í RÖR

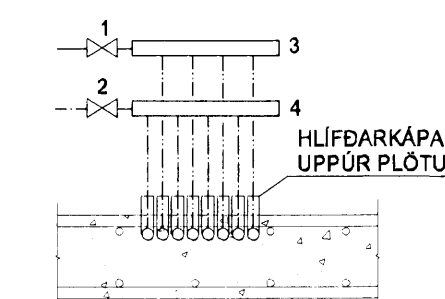

SKÝRINGAR

1. STOPPLOKI Ø20
2. STOPPLOKI Ø20
3. DEILIKISTA FYRIR HEITT VATN
4. DEILIKISTA FYRIR KALT VATN

Útg. Dags. Skýring. Hannasó/Yfirfarð



VERKFRÆÐISTOFA

BEJARHRAUN 20 • 220 HAFNARFJÖRDUR • KENNIT. 71098-2899
 vsb@vsb.is Sími 585 8600 Fax 585 9810 www.vsb.is

Ártun sérhönnuðar
 Sveinn Aki Sverrisson Kt. 230855 6609

**SKIPALÓN 10-14
 HAFNARFIRÐI**

Verkhútt
LAGNIR
 Neysluvatn 2.6. hæð, Hús nr. 10
 Grunnmynd

Hannað	Teiknað	Yfirfarð	Kvaði	Síða
JGR	JGR	SÁS	1:50	-
Dags.	Verkefni	Teikning	Útgáfa	