

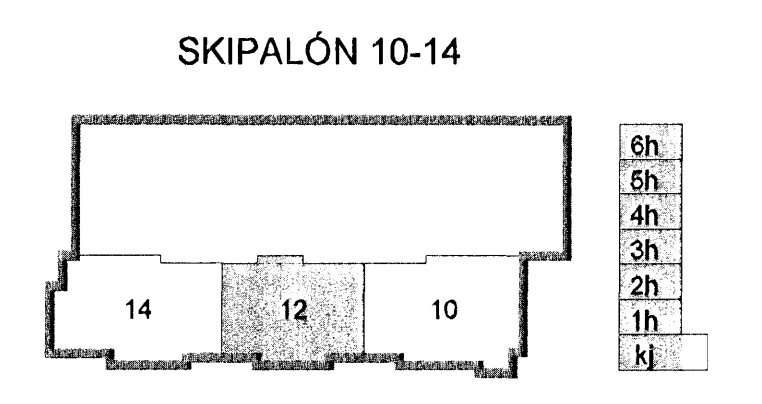


Byggingatiltölur Hafnarjardar  
 Afgreitt þann  
 - 6 AUG 2008  
*[Signature]*

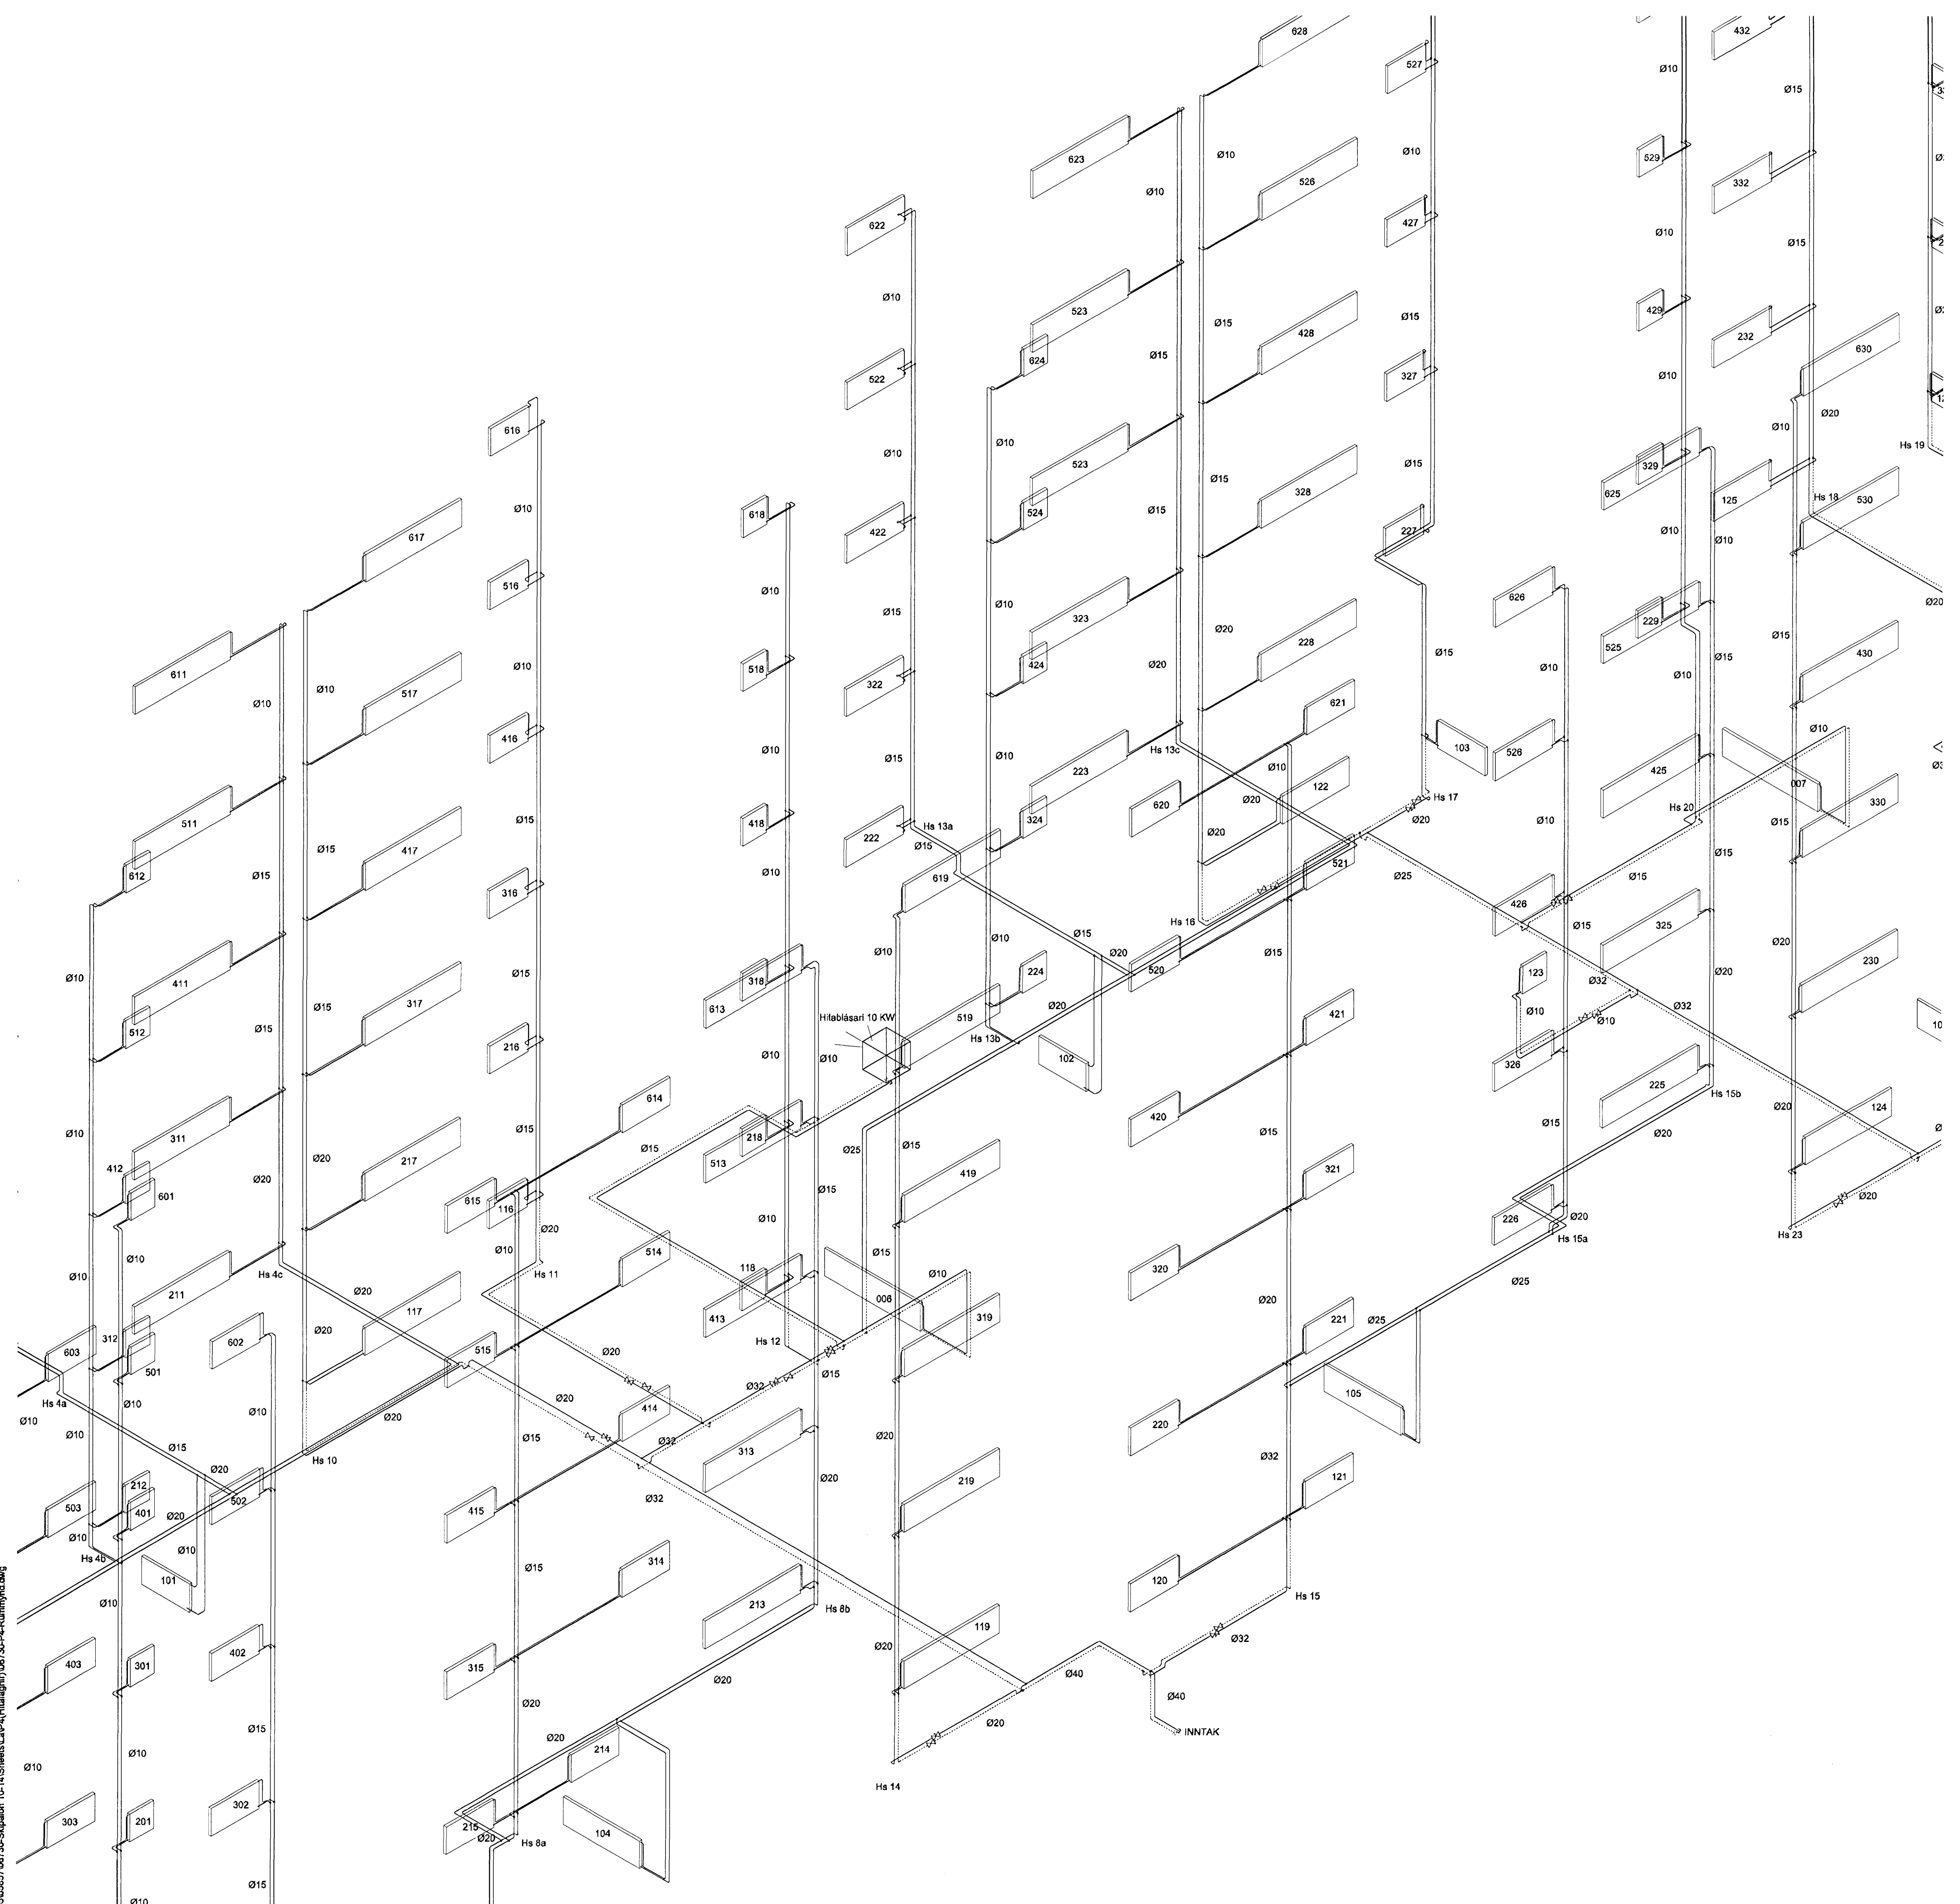

Útg. Dags. Skýring Hannað/Yfirfarð

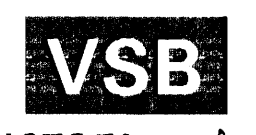

VERKFRÆÐISTOFA

ÞÆJARHRAUN 20 · 220 HAFNARFJÖRÐUR · KENNIT. 10795-2899  
 vsb@vsa.is · Sími 595 8600 Fax 595 8610 www.vsb.is

Áritun sérhönnuðar Sveinir Áki Sverrisson Kt: 230855 5609

Verkefni SKIPALÓN 10-14 HAFNARFJÖRÐUR

Verkefni LAGNIR Hítalagnir, Kj.-6 hæð Rúmmynd

Hannað	Teiknað	Yfirfarð	Kvæði	Síða
JGR	JGR	SÁS	1:50	/ A1
Dags.	Verkefni	Teikning	Útgáfa	

00005657-06-30-Skipalón 10-14 (Sveinir Áki Sverrisson) 06-30-04-Rúmmynd.dwg