



Byggingaflutlitrí Hafnarfjarðar
 Afgreitt bann
 - 6 AUG 2008
Frans

Handwritten mark

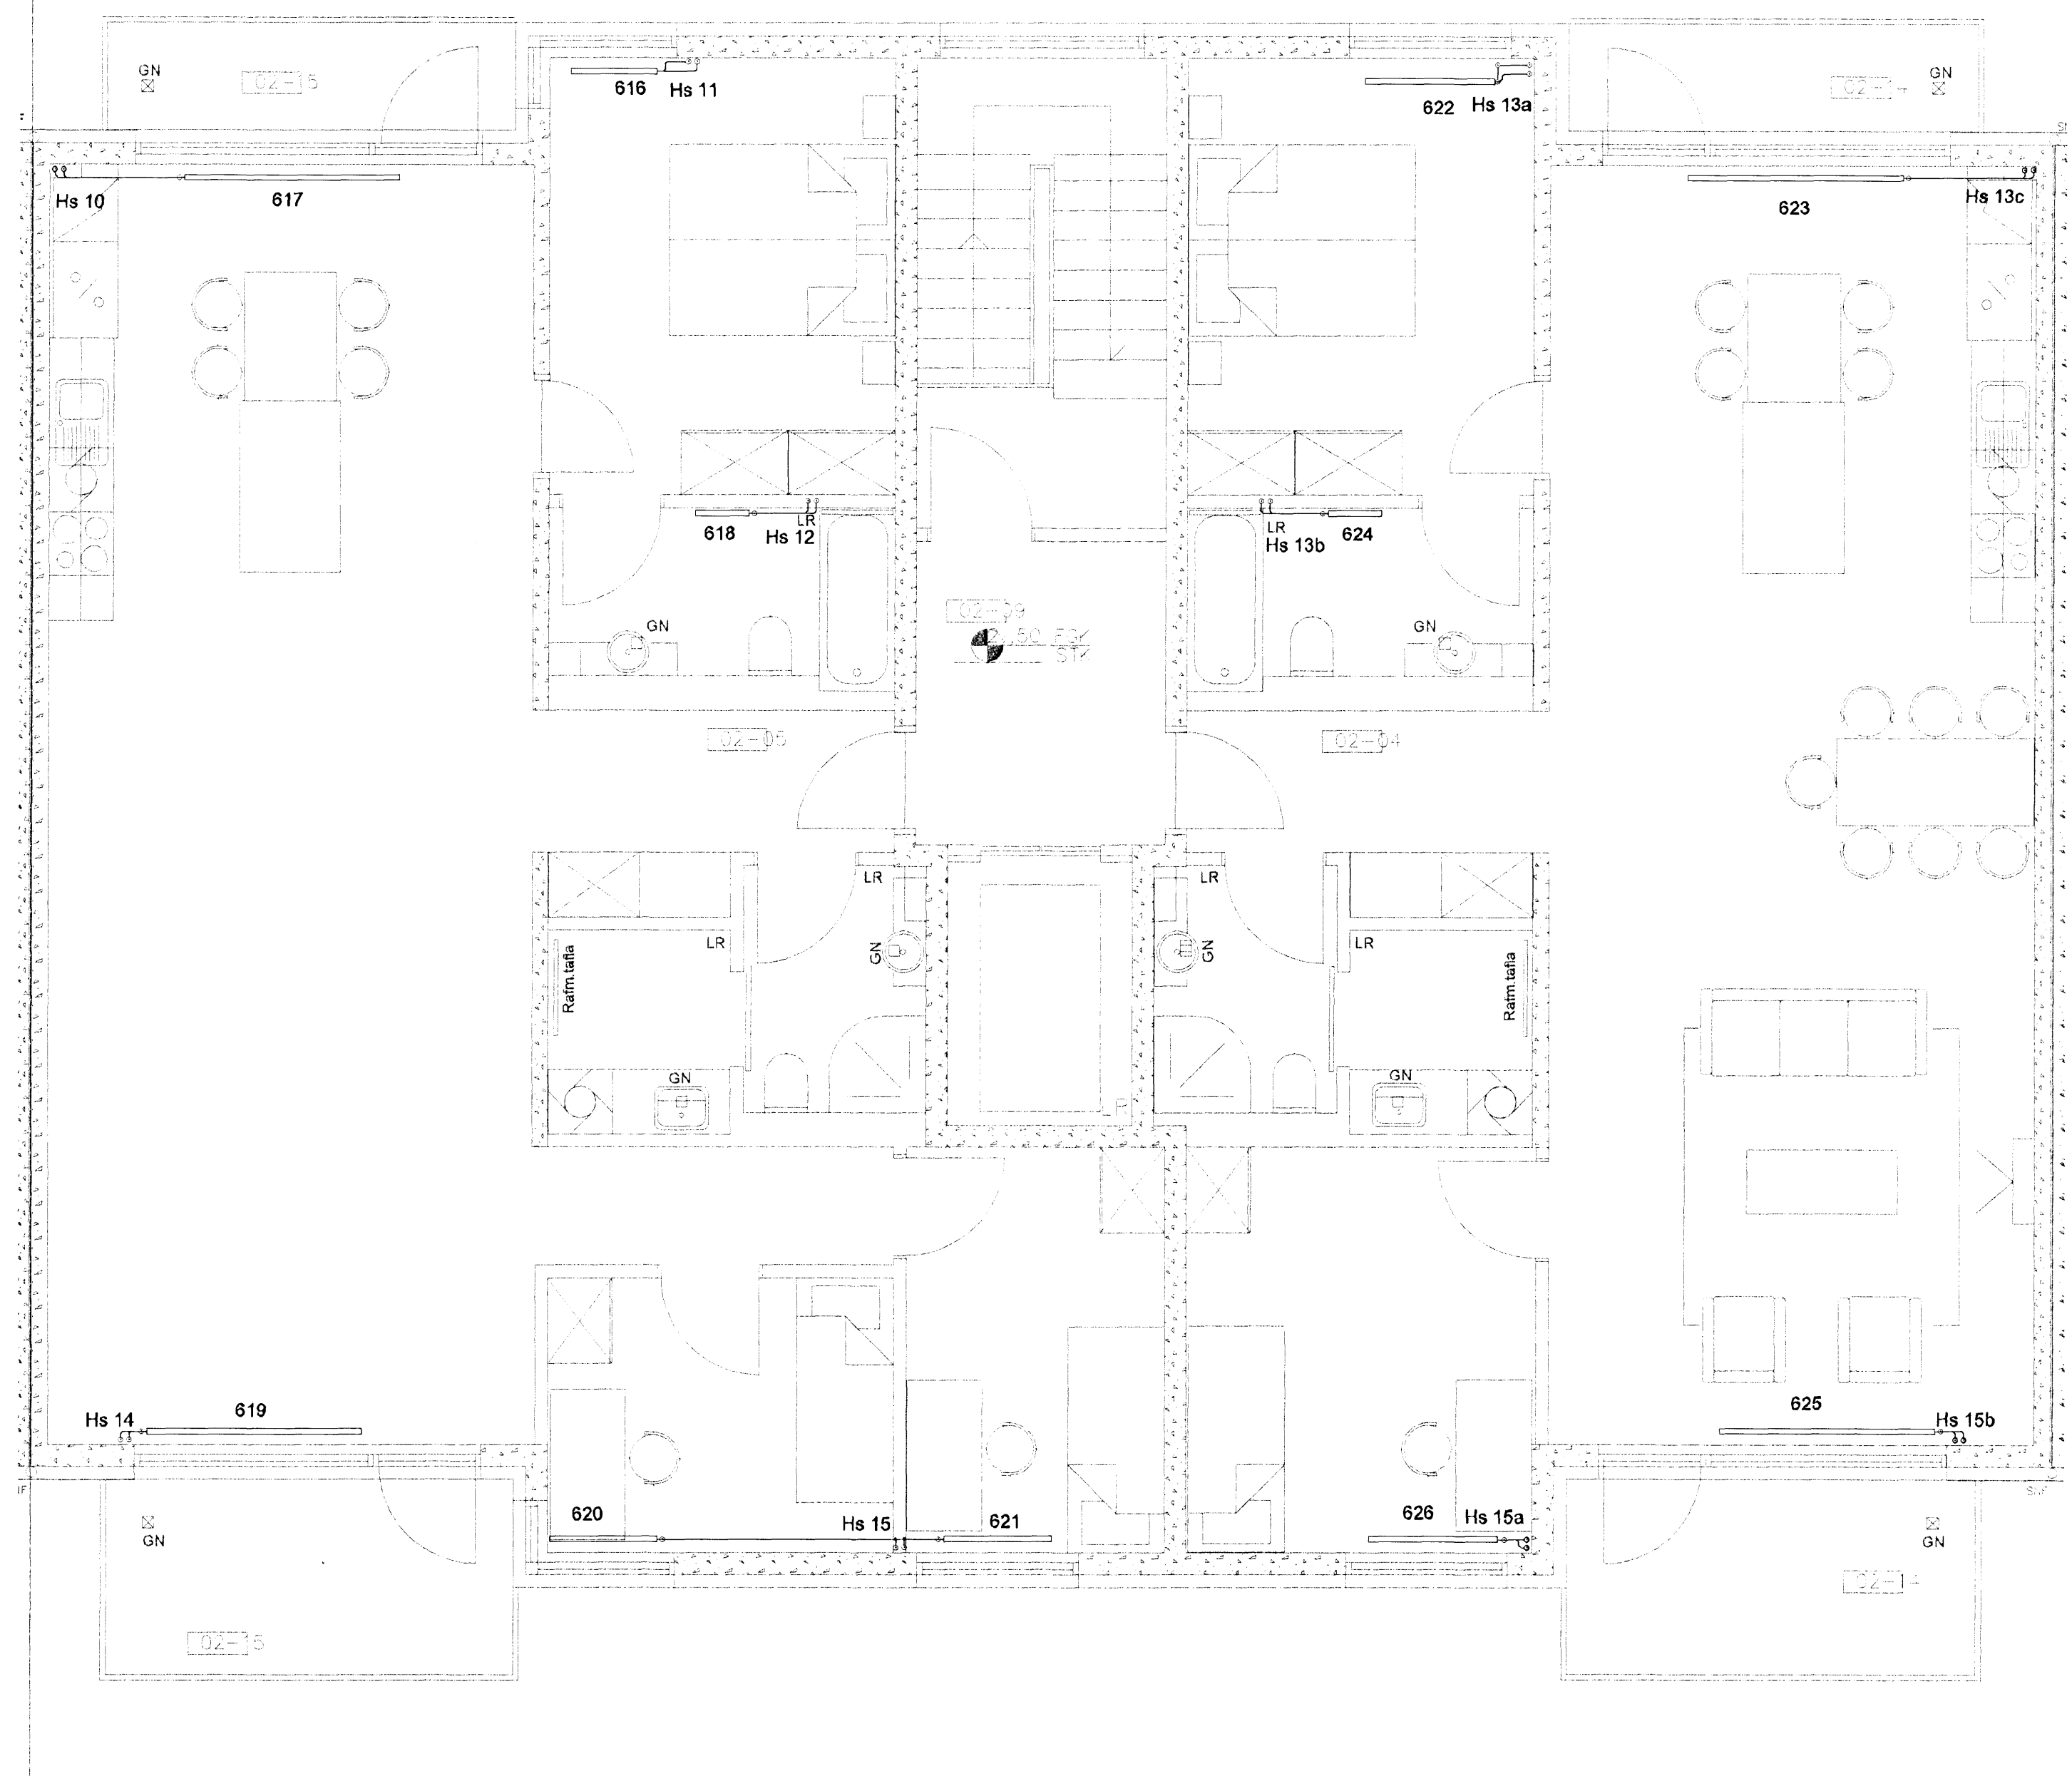

SKIPALÓN 10-14

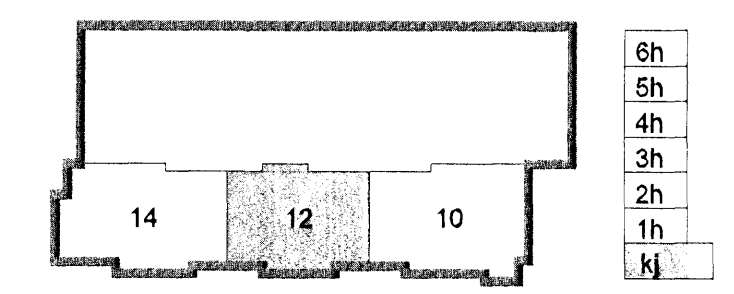

- 6h
- 5h
- 4h
- 3h
- 2h
- 1h
- KJ

Útg. Dags. Skýring Hannað/Yfirfarð



VERKFRÆÐISTOFA

BÆJARHRAUN 20 - 220 HAFNARFJÓRDUR - KENNIT 710706-2899
 vsb@vsb.is Sími 565 8600 Fax 565 8610 www.vsb.is

Áritun sérhönnuðar Sveinn Áki Sverrisson Kt: 230895-5609

Verkefni: SKIPALÓN 10-14 HAFNARFIRÐI

Verkhliði: LAGNIR Hitalagnir 6.hæð Grunnmynd

Hannað	Teiknað	Yfirfarð	Kvarði	Síða
JGR	JGR	SÁS	1:50	/ A1
Dags.	Verkefni	Teikning	Útgáfa	