



Byggingafultrúi Hafnarfjarðar
 Afgreitt þann
 - 6 AUG 2008
Björg

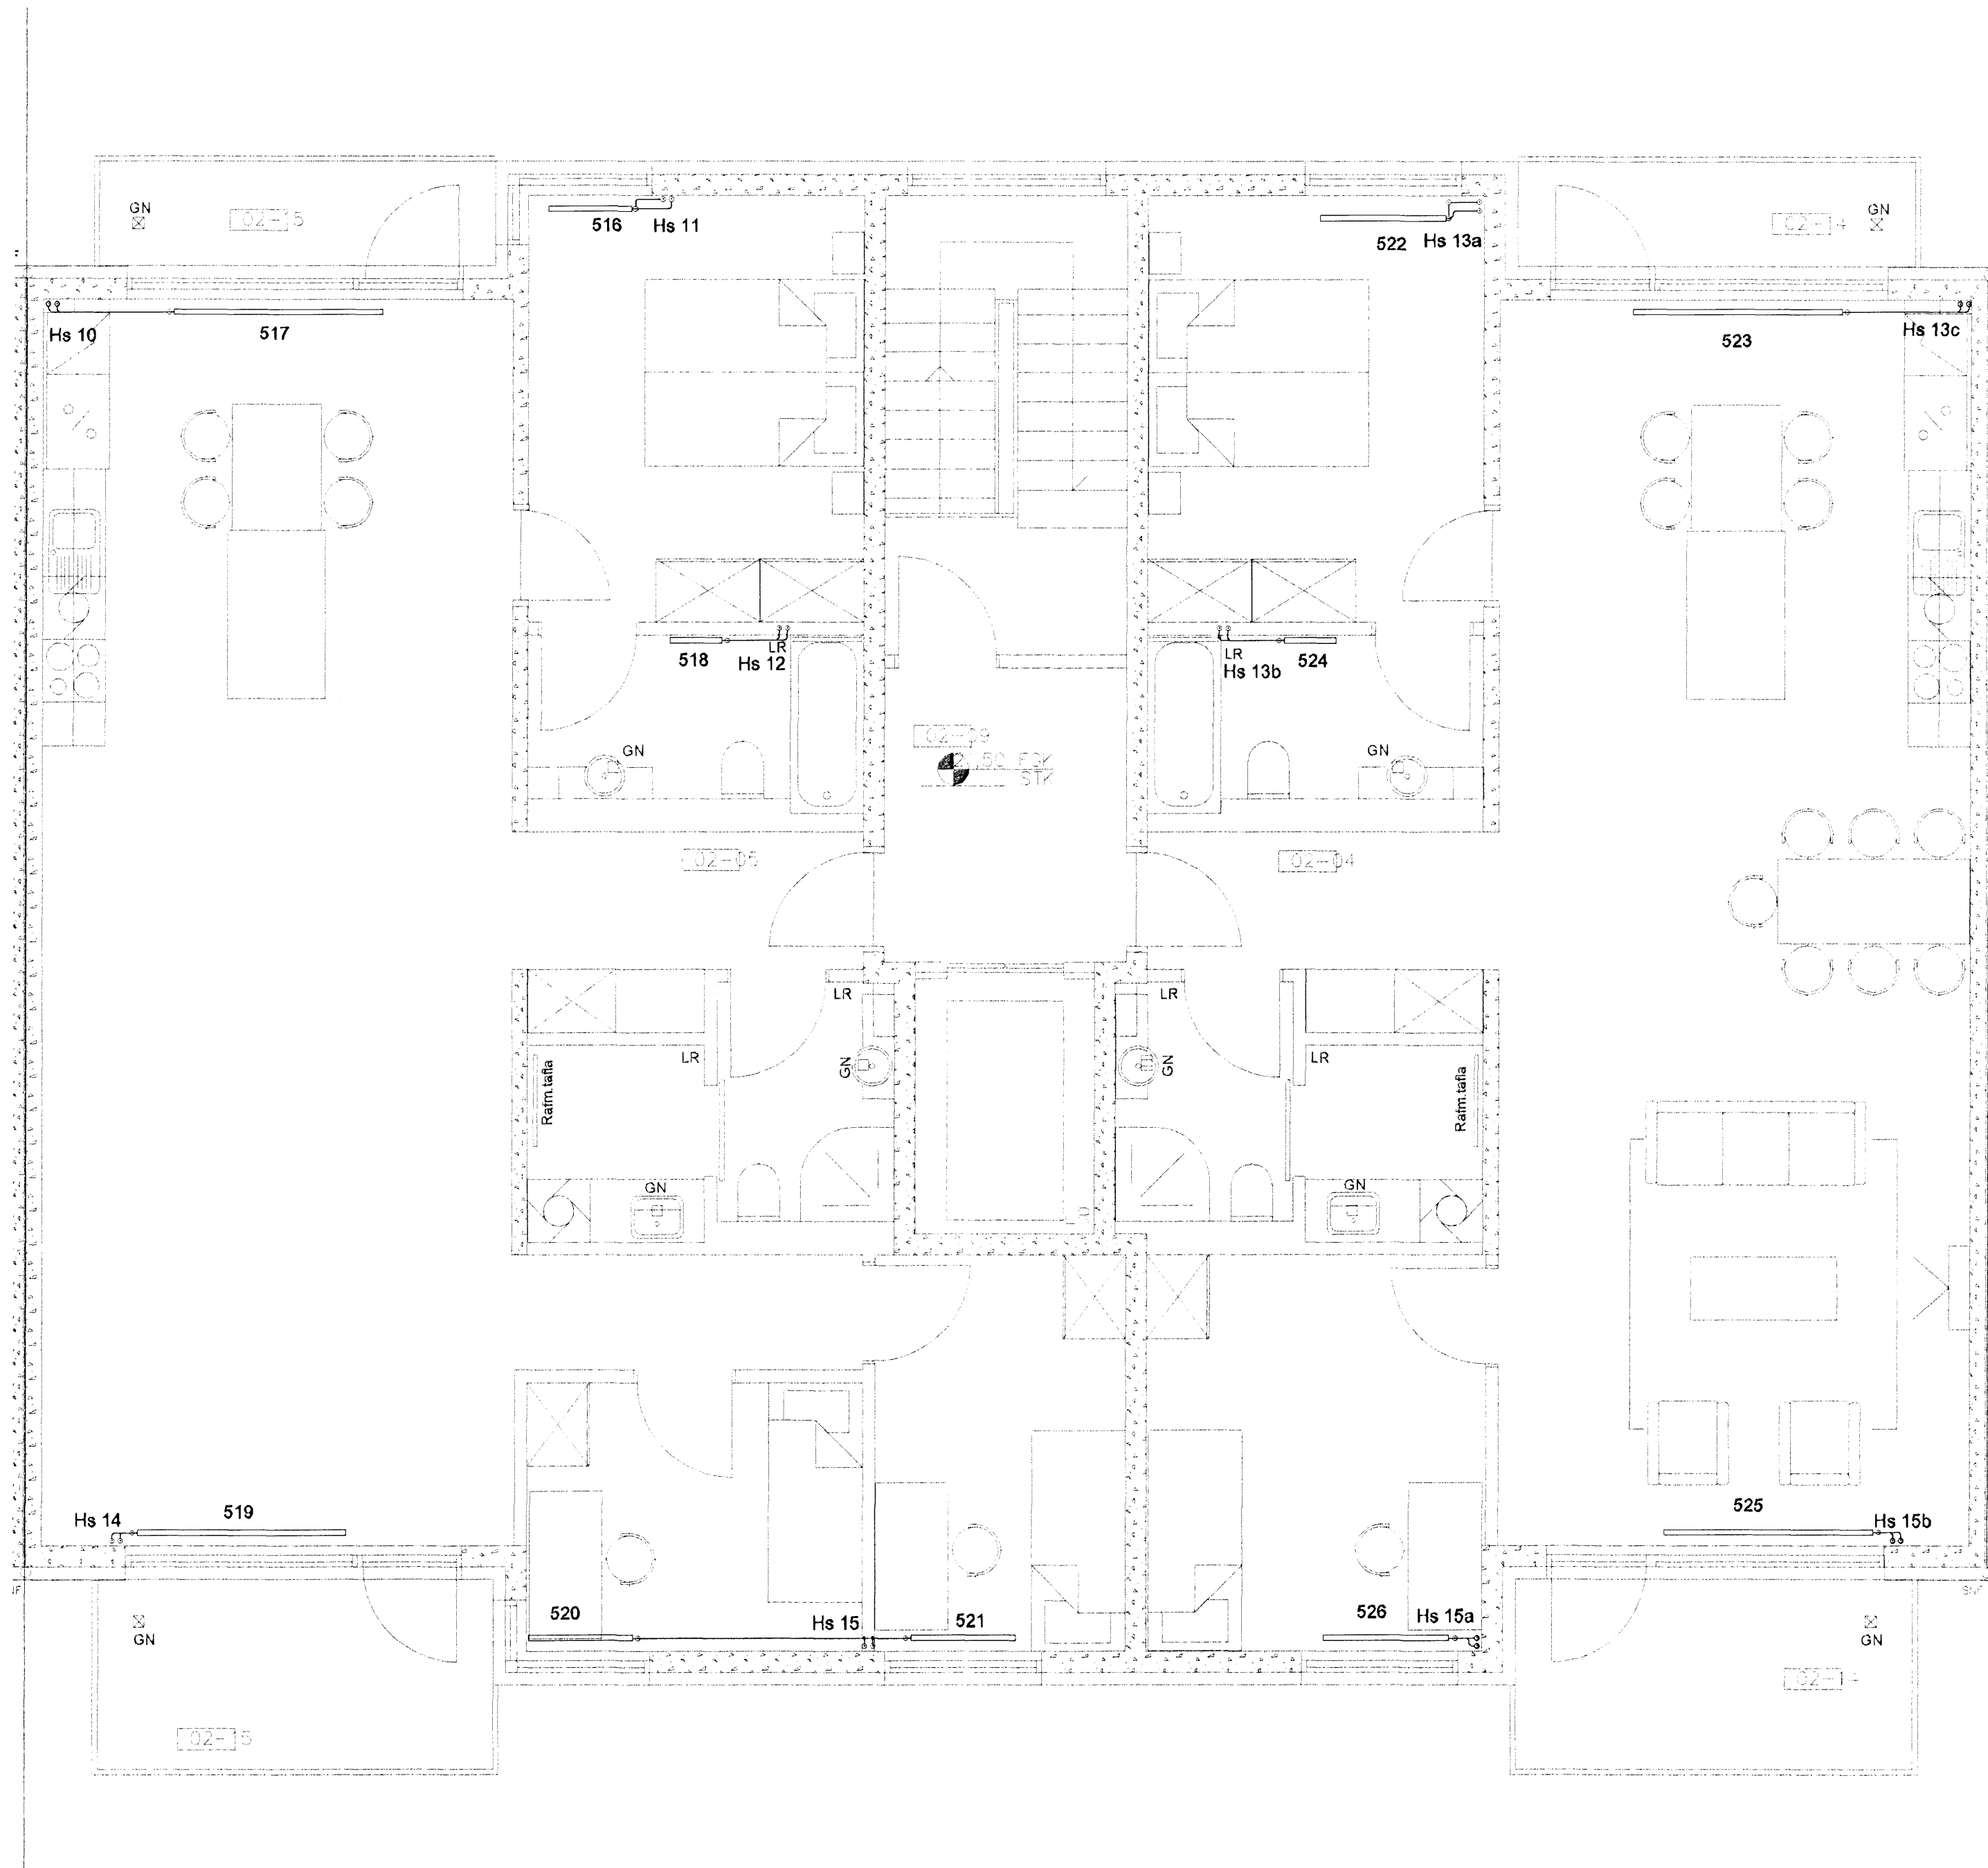

SKIPALÓN 10-14

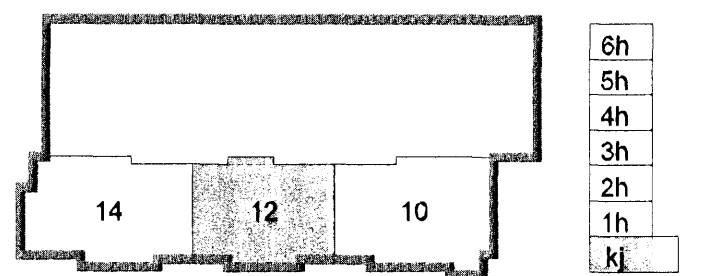

Útg. Dags. Skýring Hannad/Yfirfarid



VERKFRÆÐISTOFA

BÆJARHRAUN 20 · 220 HAFNARFJÖRDUR · KENNIT. 71096-2899
 veb@vsb.is · Sími 585 8600 · Fax 585 8610 · www.vsb.is

Ártun sérhönnuðar
 Sveinn Áki Sverrisson Kt: 230855 5808

Verkefni
 SKIPALÓN 10-14
 HAFNARFIRÐI

Verkhvud
 LAGNIR
 Hitalagnir 5.hæð
 Grunnmynd

Hannad	Teiknad	Yfirfarid	Kvartid	Síða
JGR	JGR	SÁS	1.50	/ A1
Dags.	09.09.07	Verkefni	Teikning	Útgáfa