



Byggingafultrúi Hafnarfjarðar  
 Afgreitt þann  
 - 6 AUG 2008  
*Björg*

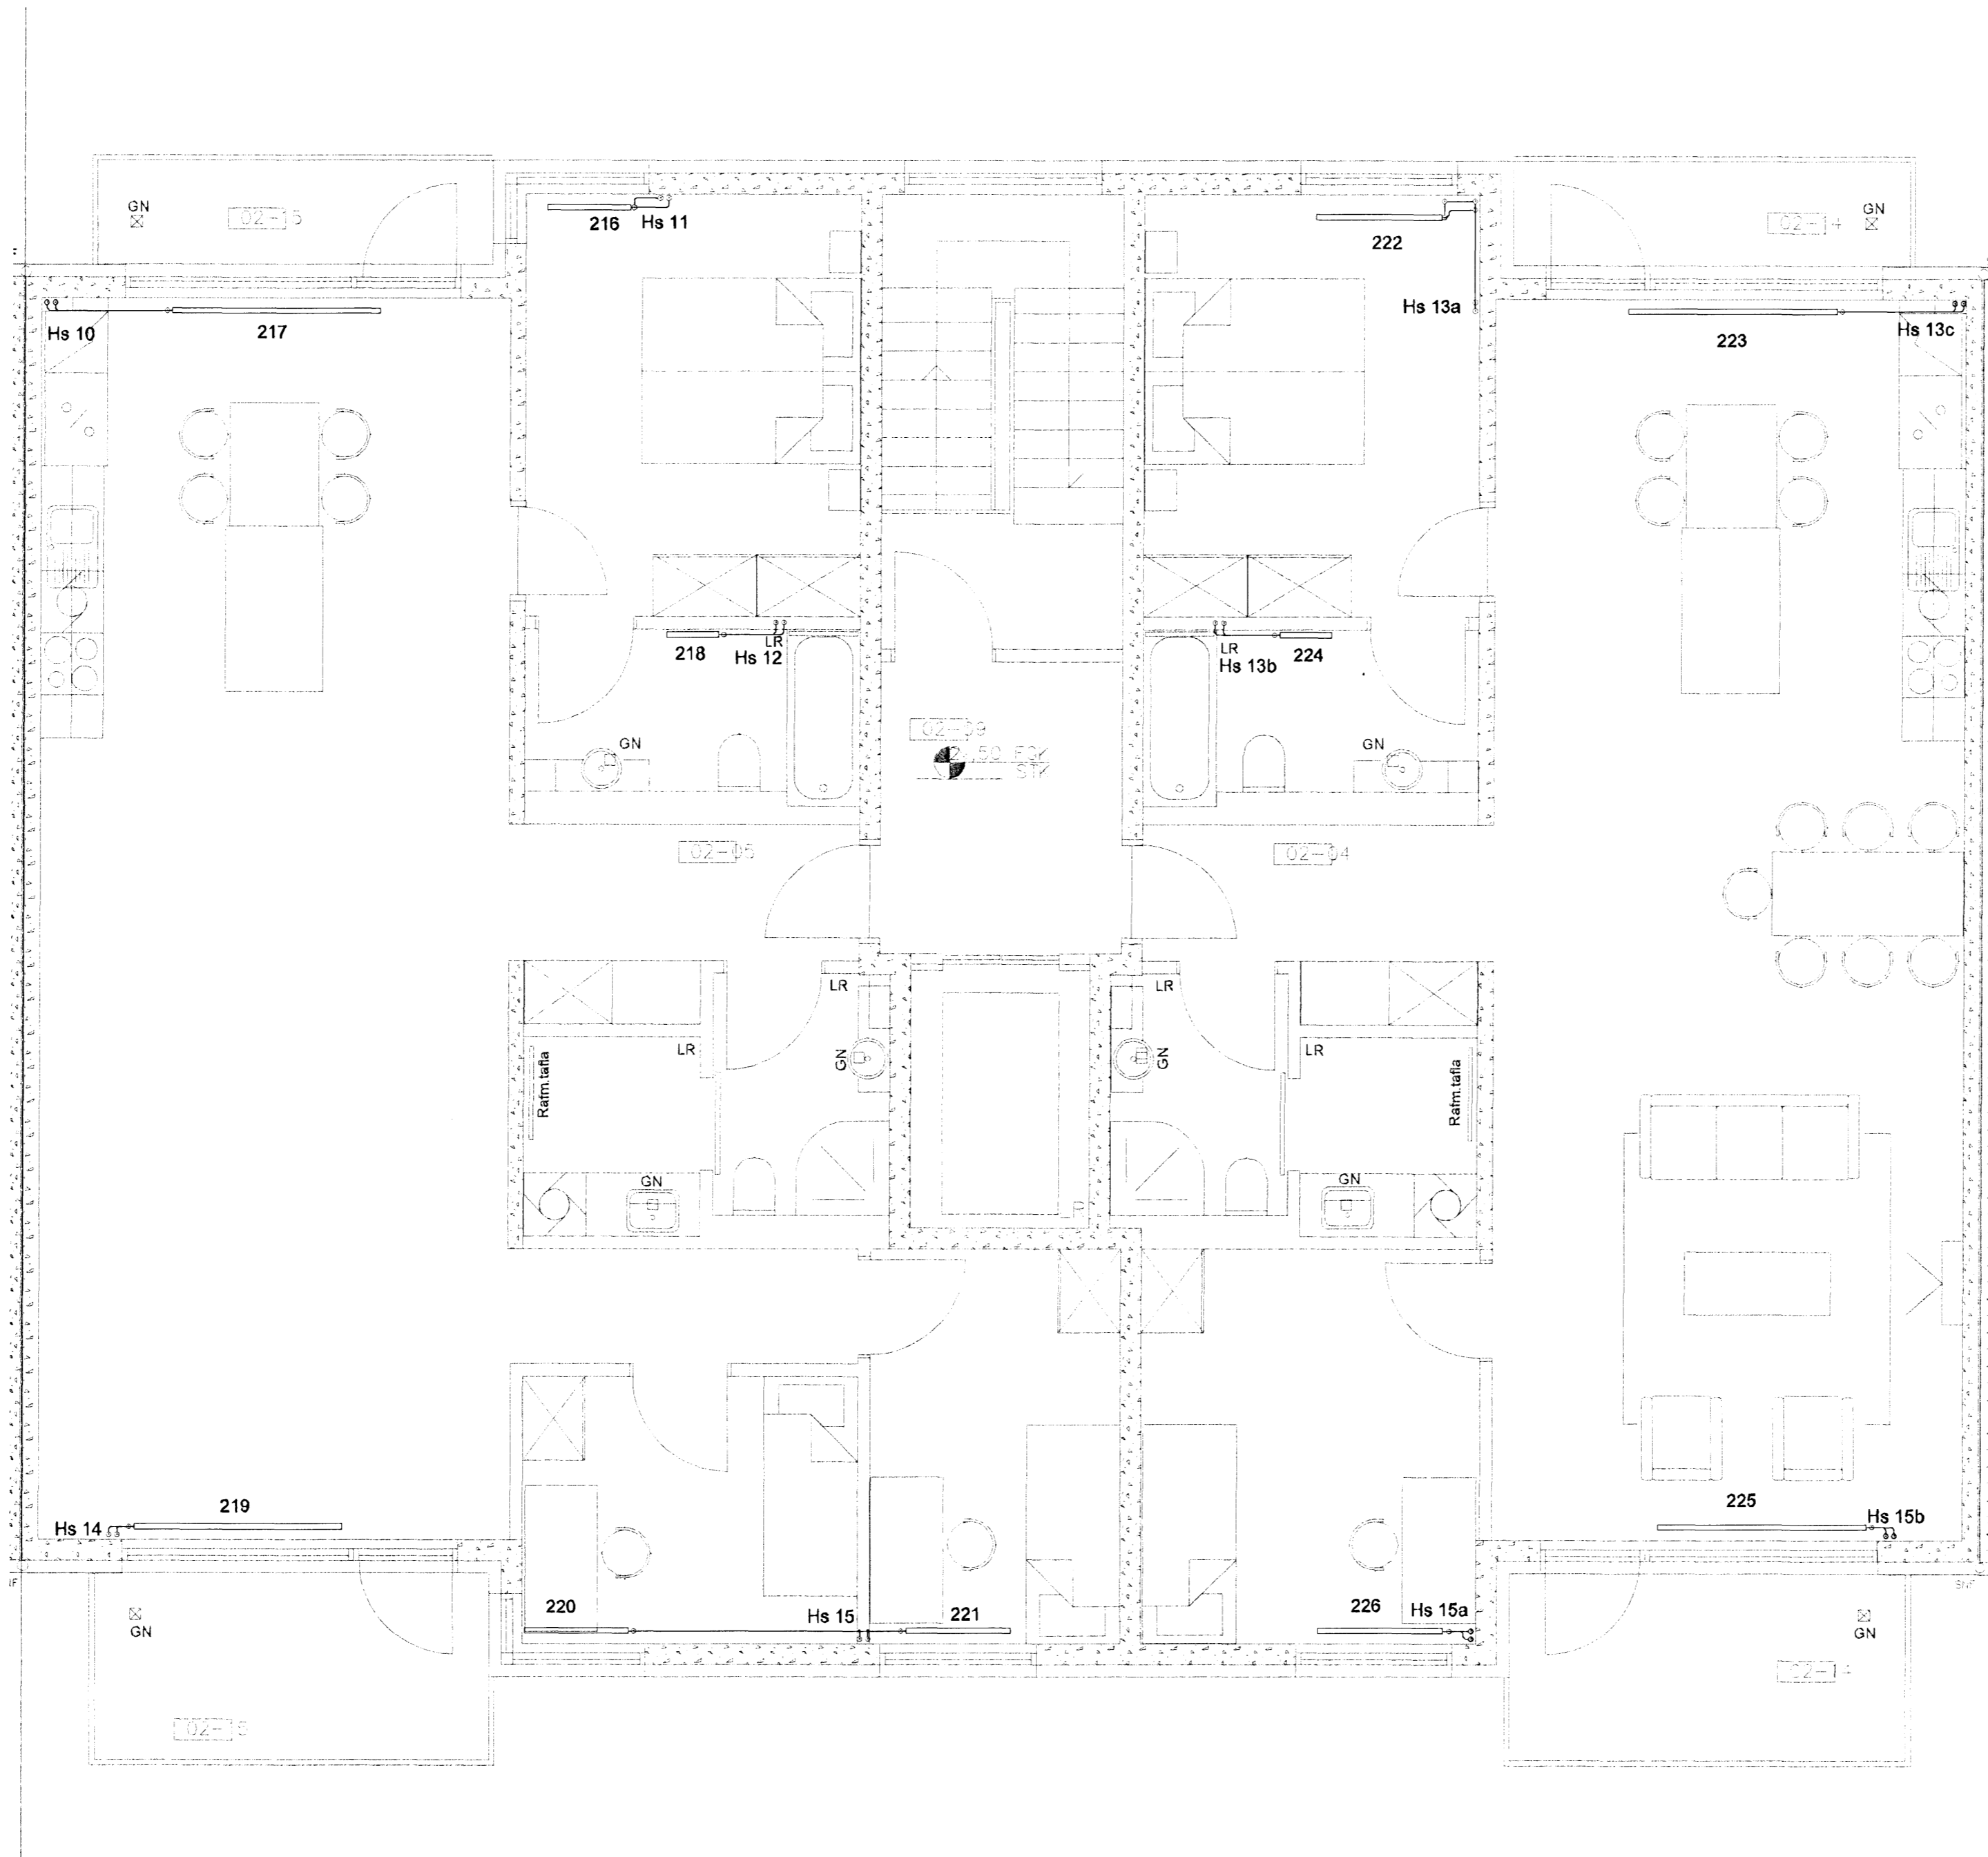

SKIPALÓN 10-14

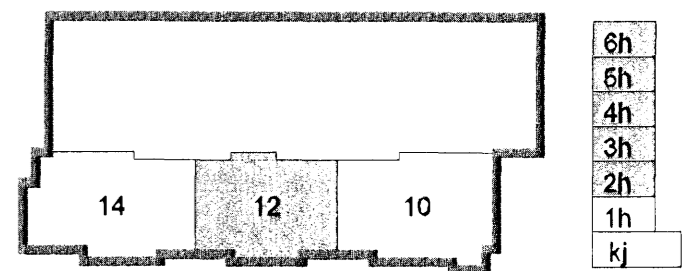

Útg. Dags. Skýring. Hannab/Yfirfarid



VERKFRÆÐISTOFA

BÆJARHRAUN 20 · 220 HAFNARFJÖRDUR · KENNIT. 10708-2899  
 vsb@vsb.is · Sími 585 8600 · Fax 585 9810 · www.vsb.is

Áritun sérhönnuðar Sveinn Áki Sverrisson Kf. 230855 5609

Verkefni: SKIPALÓN 10-14 HAFNARFIRÐI

Verkhúsi: LAGNIR Hítalagrir 2.hæð GRUNNMÝND

Hannab	Teiknað	Yfirfarid	Kvarði	Síða
JGR	JGR	SÁS	1:50	/ A1
Dags.	Verkefni	Teikning	Útgáfa	