



Byggingatulltrúi Hafnarfjarðar  
 Afgreitt þann  
 - 6 AUG 2008  
*Þing*

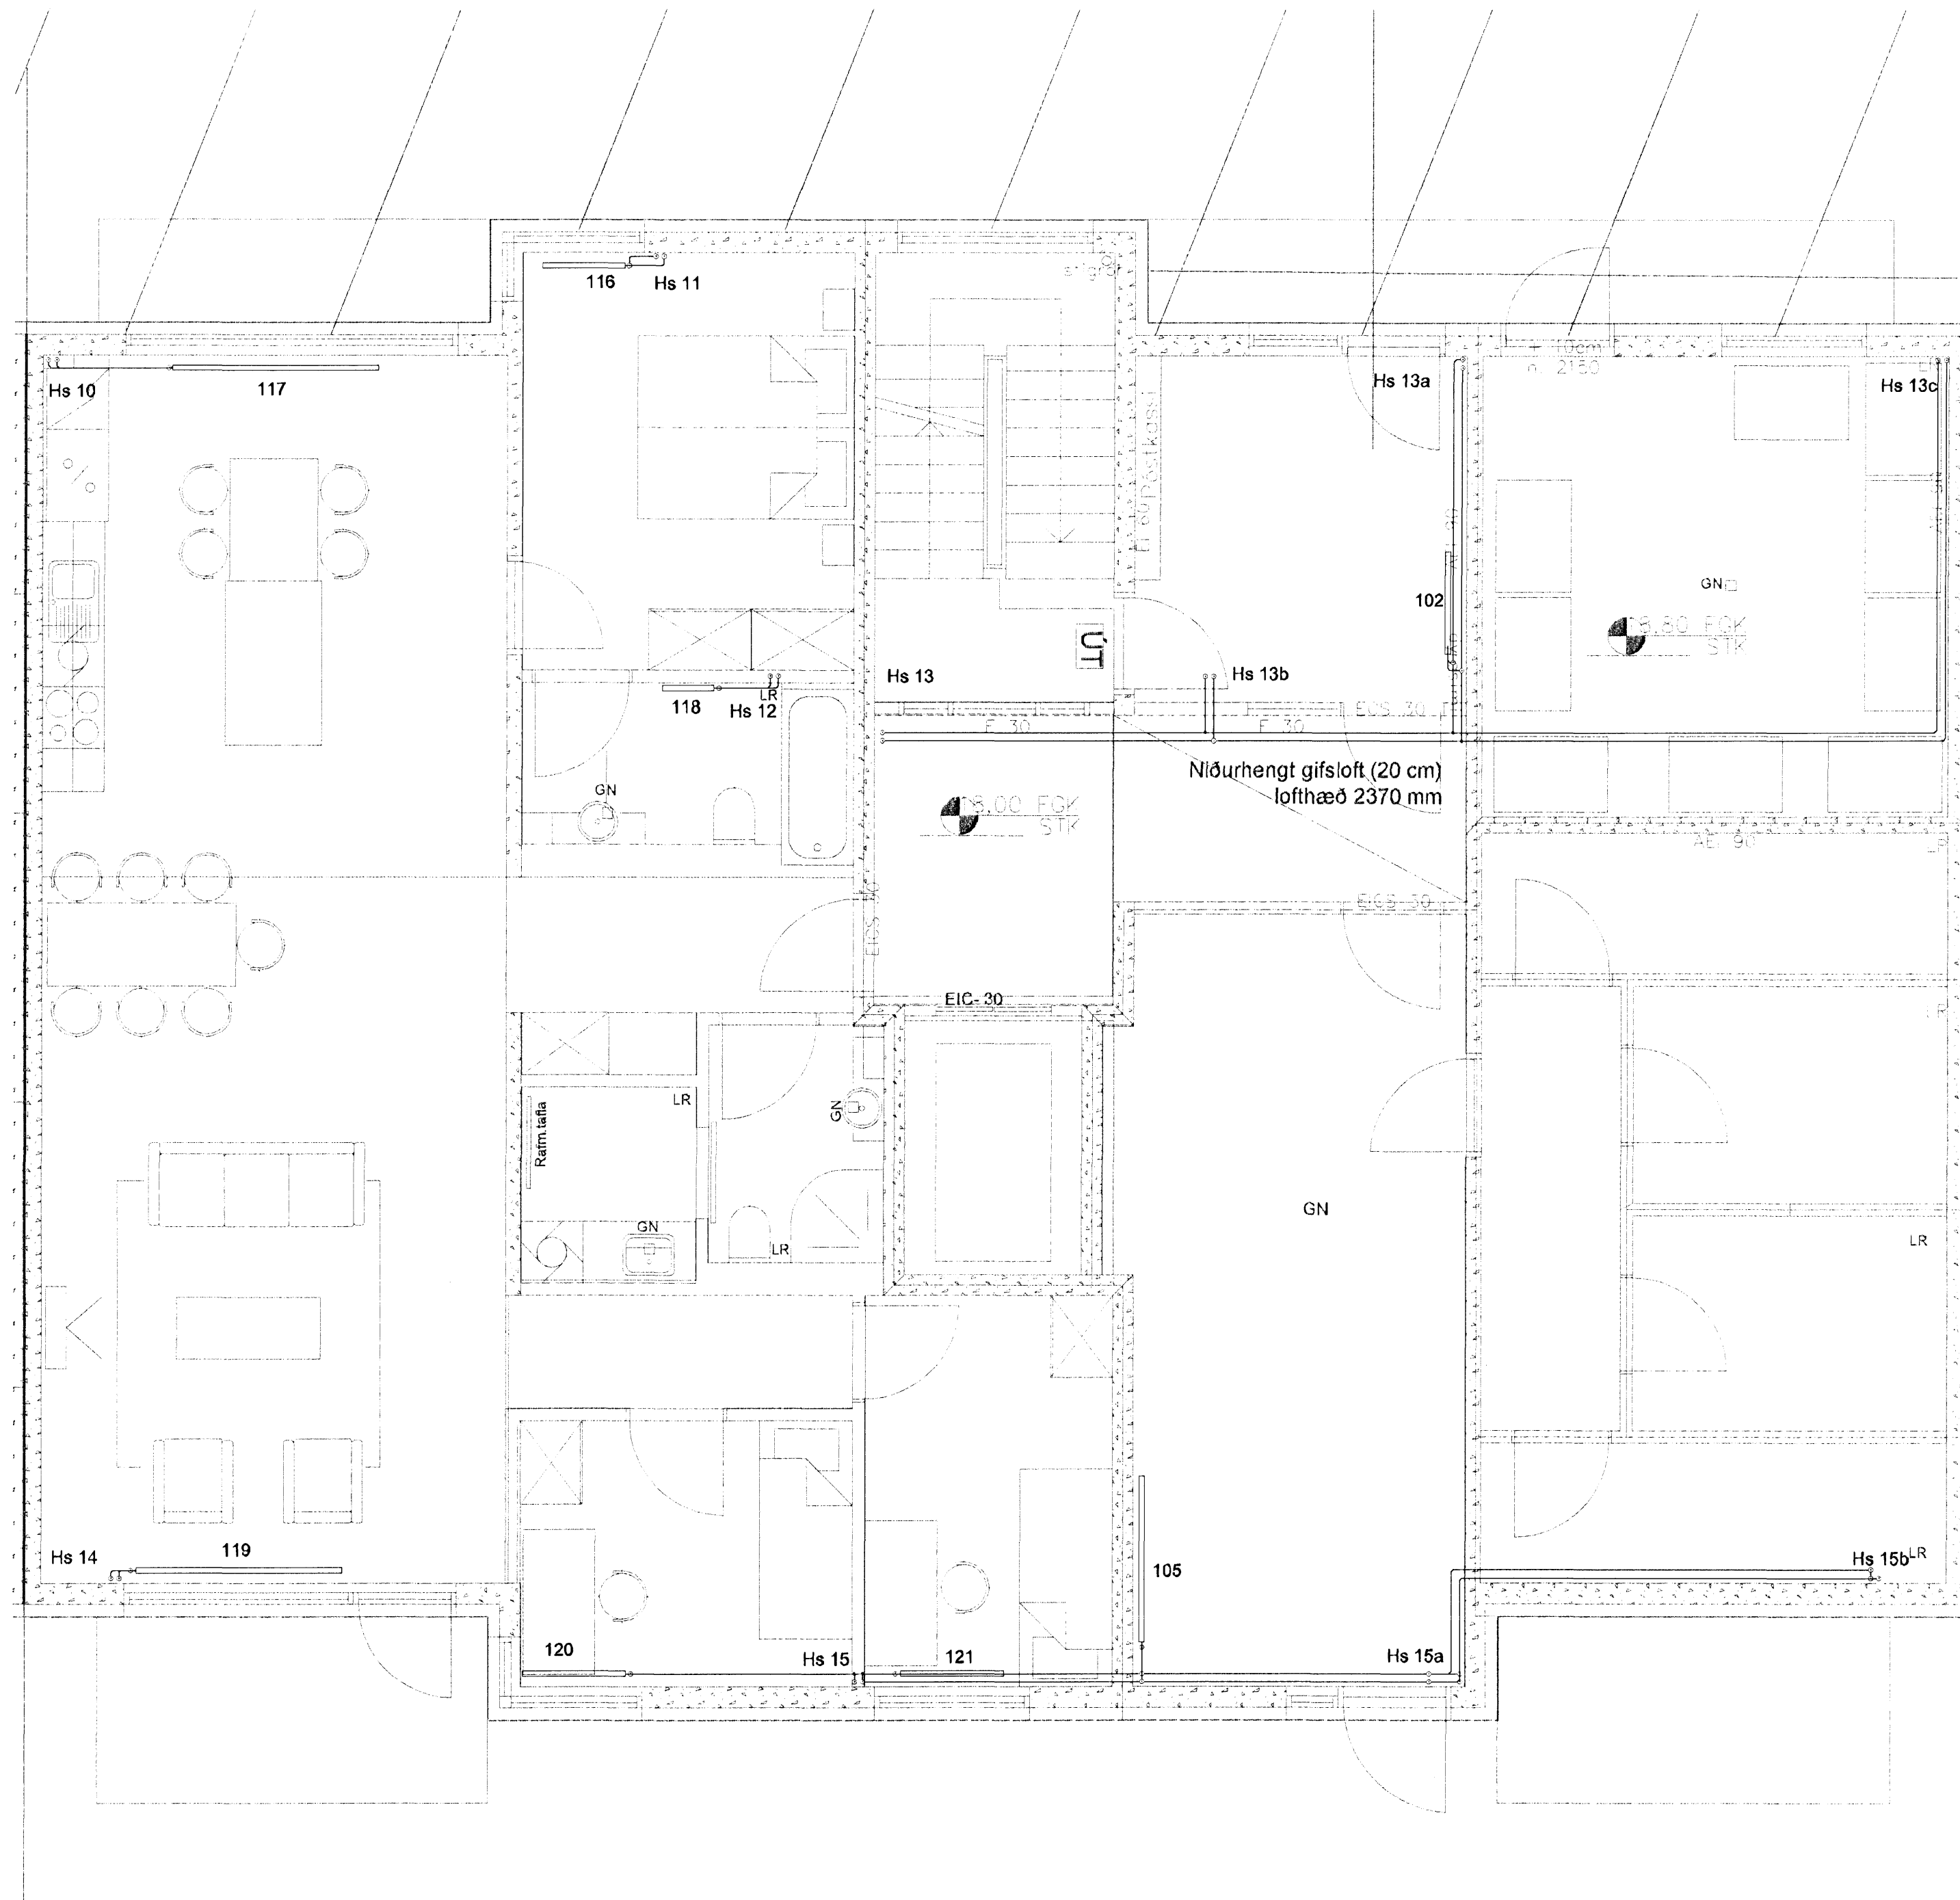

SKIPALÓN 10-14

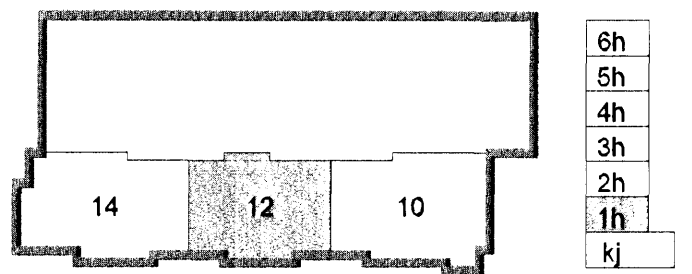

Útg. Dags. Skýring Hannab/Yfirfarb

**VSB**

VERKFRÆÐISTOFA

BEJARHRAUN 20 · 220 HAFNARFJÖRDUR · KENNIT. 10796-2899  
 vsb@vsb.is · Sími 585 8600 · Fax 585 8610 · www.vsb.is

Áritun sérhönnuðar Sveinn Áki Sverrisson Kt. 230866 8809

Verkefni: SKIPALÓN 10-14 HAFNARFIRÐI

Verkihlut: LAGNIR Hitalagnir 1.hæð Grunnmynd

Hannað	Teiknað	Yfirfarb	Kvartí	Síða
JGR	JGR	SÁS	1:50	/ A1 -
Dags.	Verkefni	Teikning	Utgáfa	