



Hitanema fyrir snjóbræðslu
stýringu út á vegg
EKKI nálægt hurðina!

Innkeyrsluhurð opnast
handvirkir við rafmagnsleysi

31
260
112

Rakaskynjari

Snjóbræðsla við
Innkeyrsta kjallara
tengist í kjallara

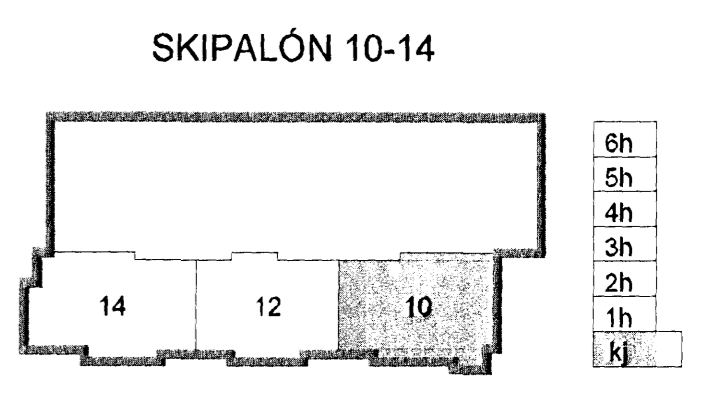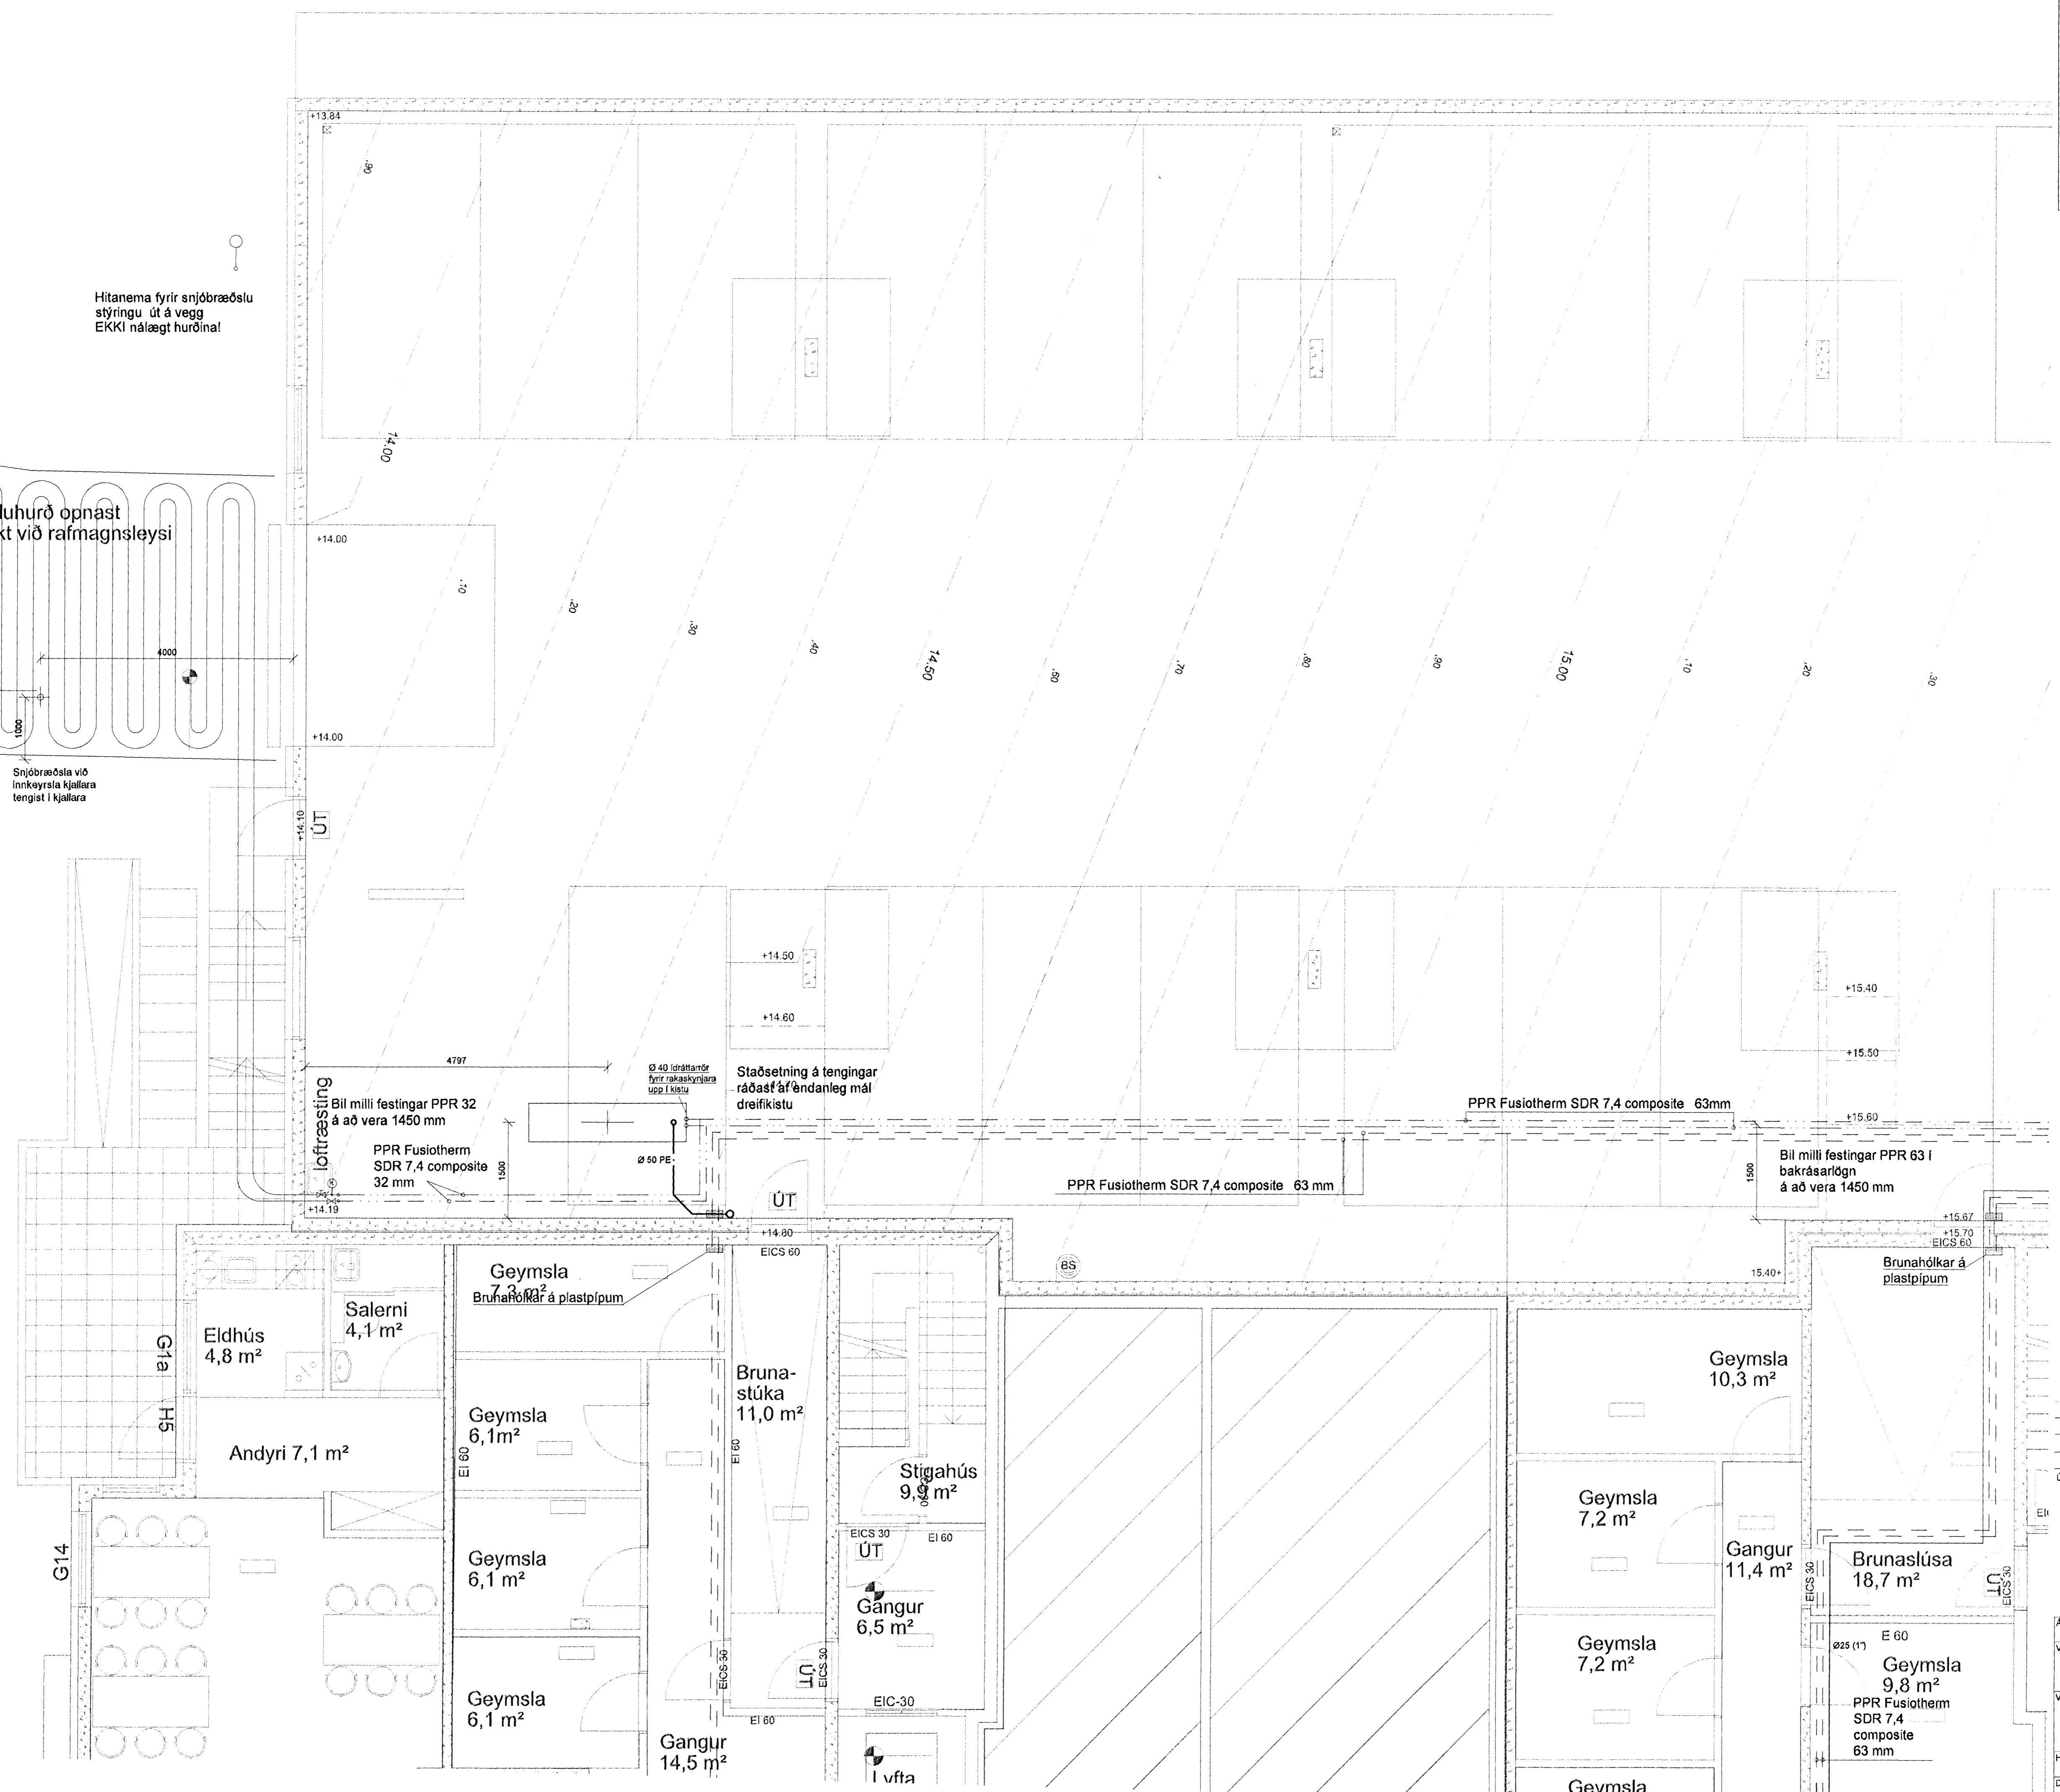

Útg. Dags. Skýring Hannab/Virfanó

VSB
VERKFRÆÐISTOFA

BÆJARHRAUN 20 · 220 HAFNARFJÖRÐUR · KENNIT 710796-2899
vsb@vsb.is · Sími 585 8600 · Fax 585 8610 · www.vsb.is

Áritun séðhórnubár
Sveinn Áki Sverrisson KI: 230855 5609

Verkefni
SKIPALÓN 10-14
HAFNARFIRÐI

Verkhúsi
LAGNIR
Snjóbræðsla
Lagnir í kjallara

Hannab JGR / JGR / Verkefni / Yfirfaró / Kvaró / Síða
SAS / SÁS / 1:50 / A1 / -

Dags. / 11.09.2007 / 06730 / P501 / -