


HNOÐRAVELLIR 20 HAFNARFIRÐI.

Samþykkt þann
 07 MAÍ 2008
 Byggingarfulltrúinn í Hafnarfirði
 F.h. Hröifur S. Gunnlaugsson

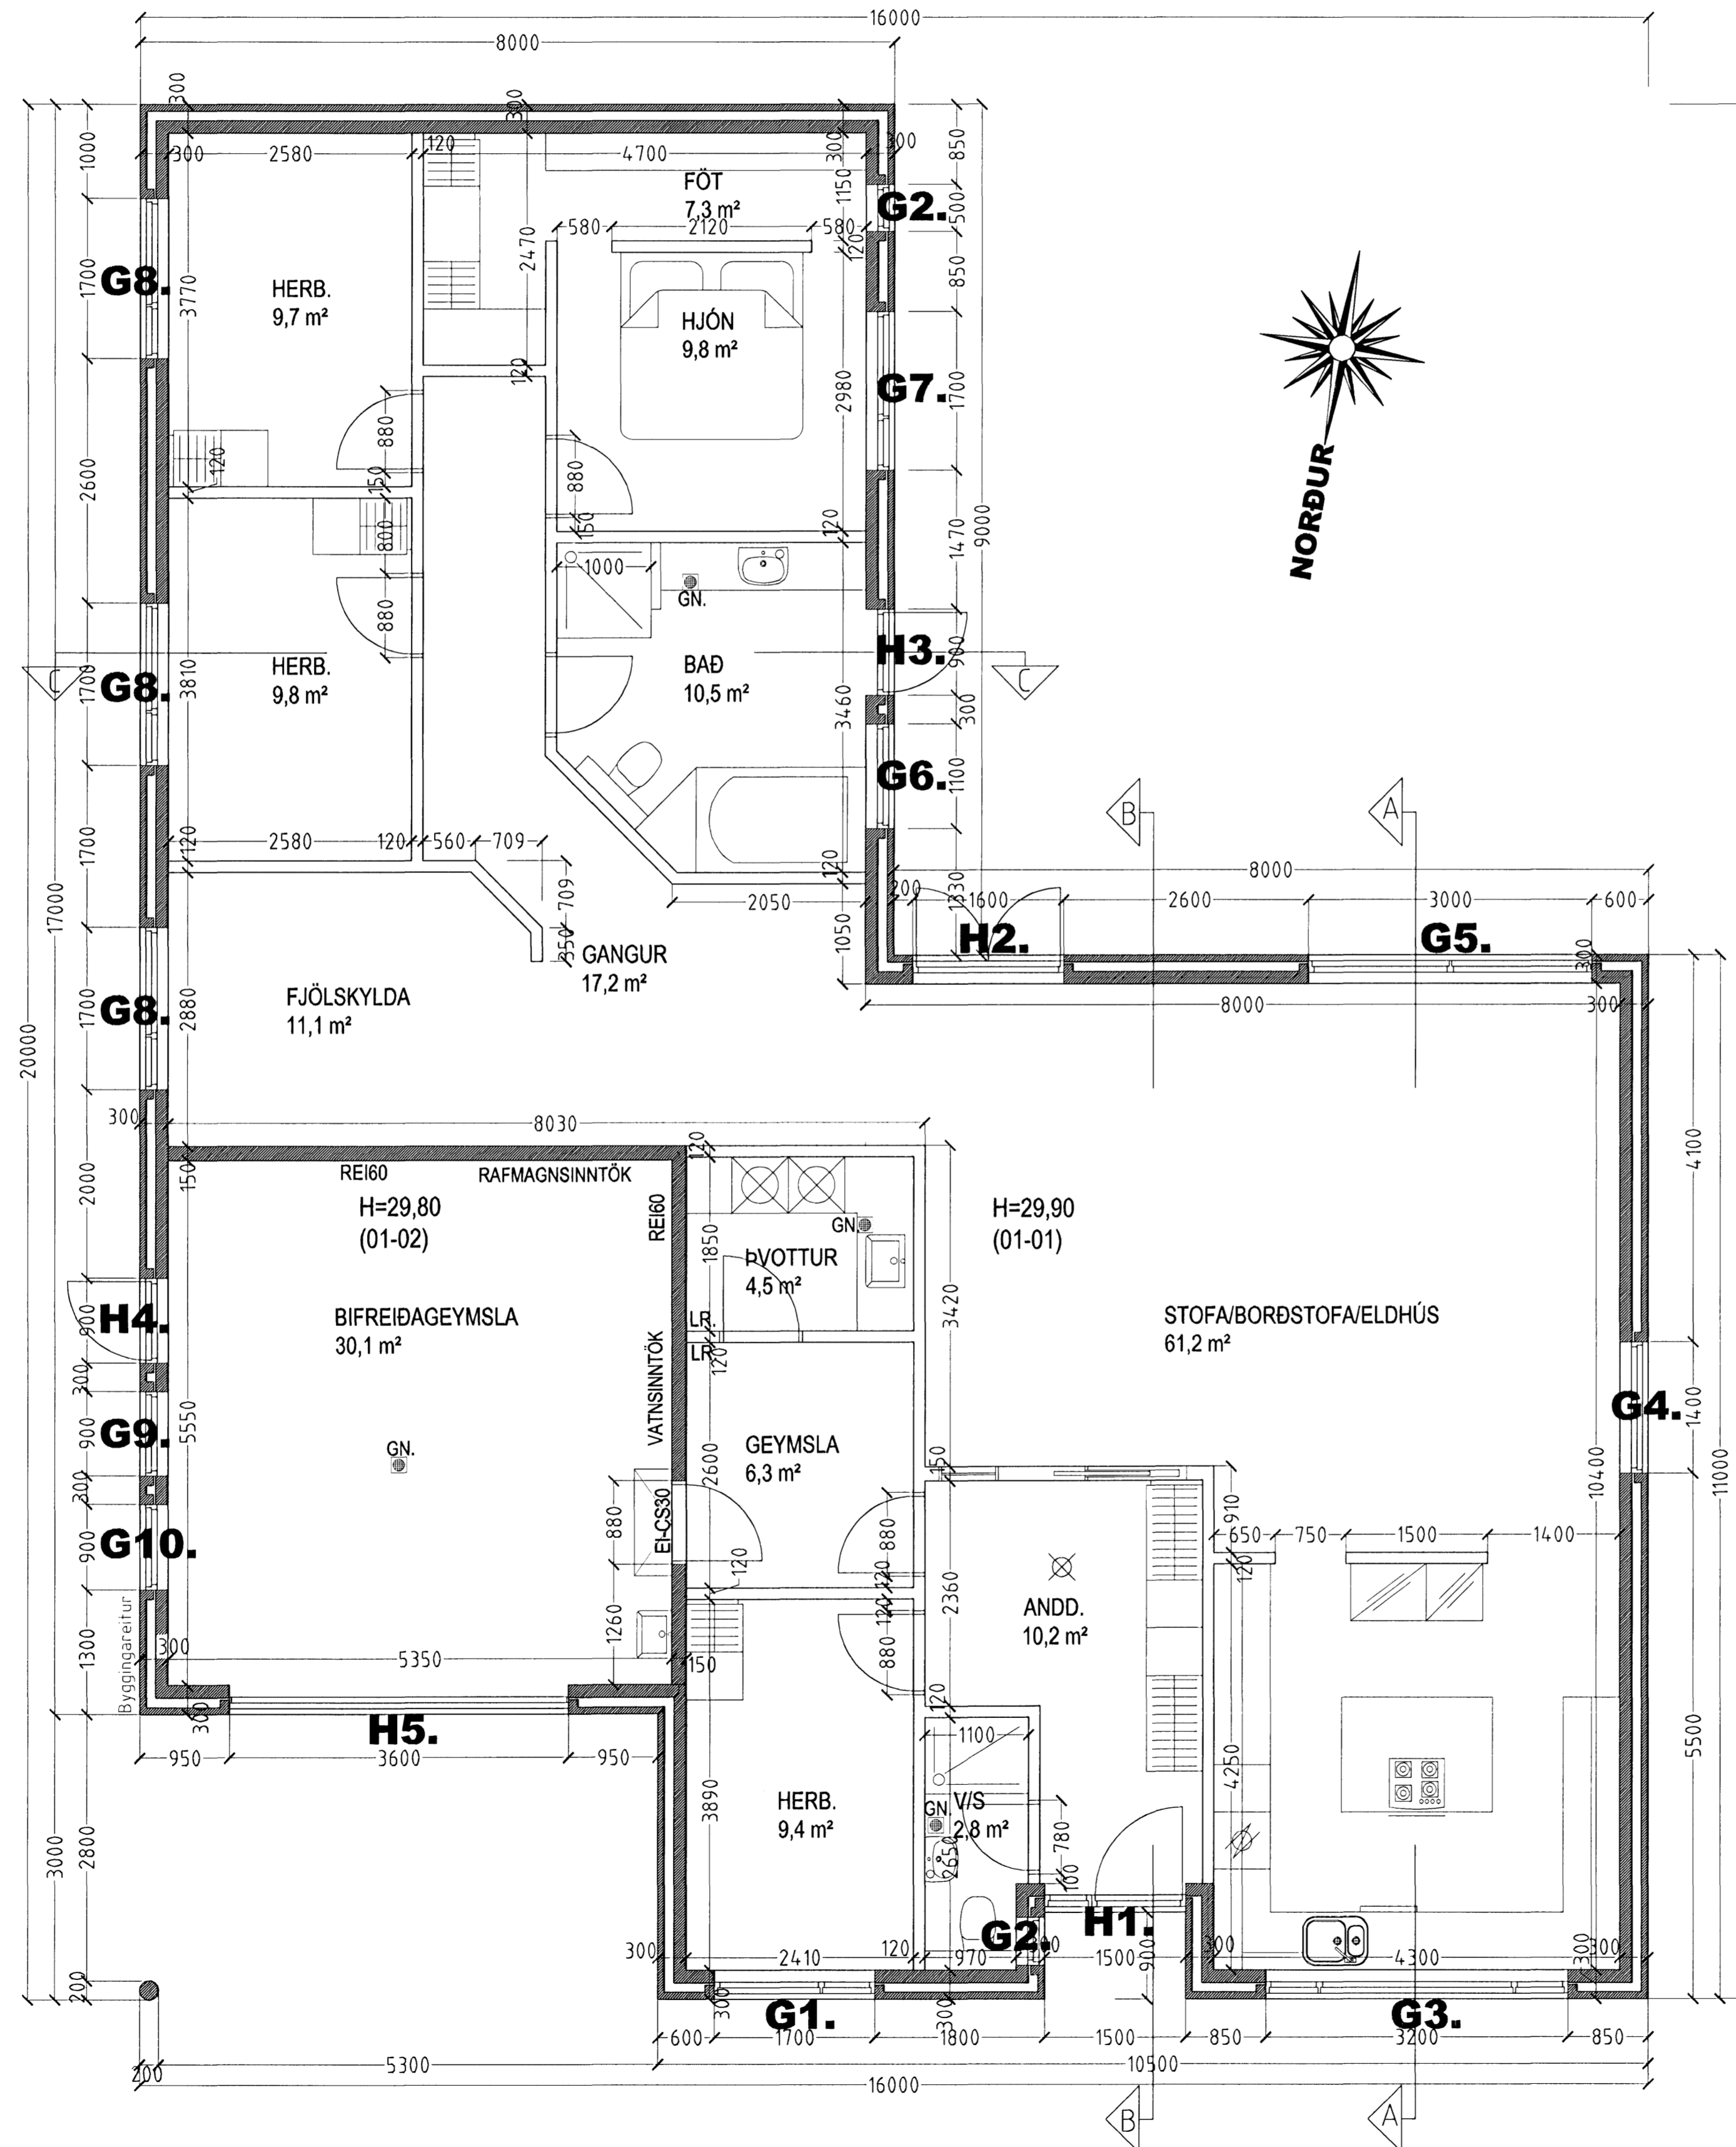

GRUNNMYND MKV. 1:50.

HNOÐRAVELLIR 20 HAFNARFIRÐI.

Sigurður Þorvarðarson byggingafræðingur bfi.
 Teiknistofan Strandgötu 11 220 Hafnarfirði.
 STH Teiknistofan ehf. kt. 510298-2769. Kf. aðalhönnuðar: 141250-4189.
 Sími: 5651510. Netfang: teiknistofan@simnet.is

Skýringar:	Séruppráttur.
Teikning:	Grunnmynd.
Mælikvæði:	1:50
Undirskrift:	<i>Sigurður Þorvarðarson</i>
Blað nr. 1 af 5	Dagsetning: 20. maí 2007.