




GRUNNMYND 1:50

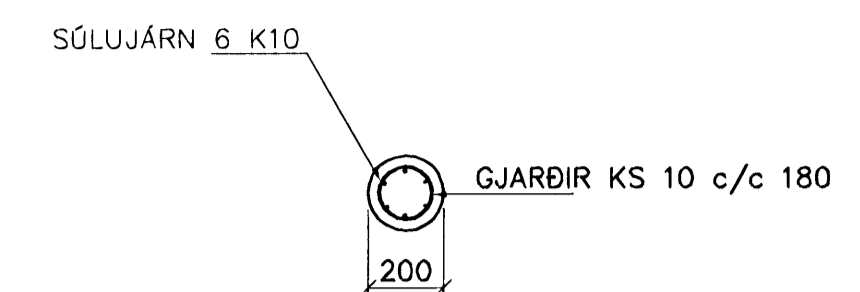


SÚLA S1 1:20

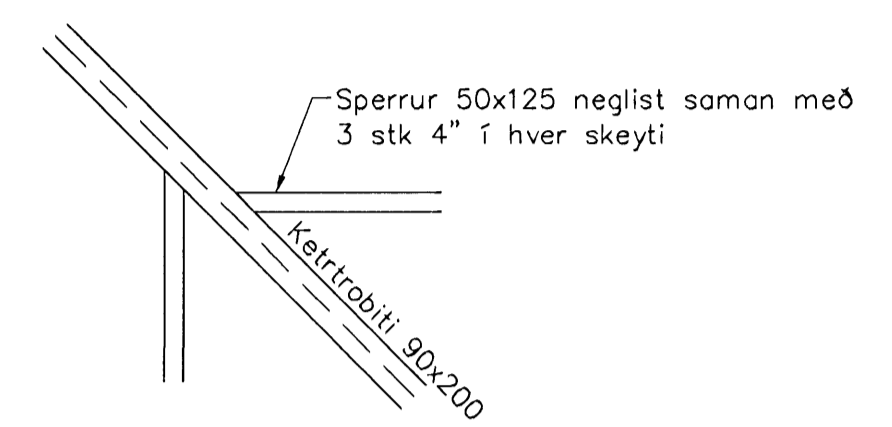


SÉRMYND A 1:20

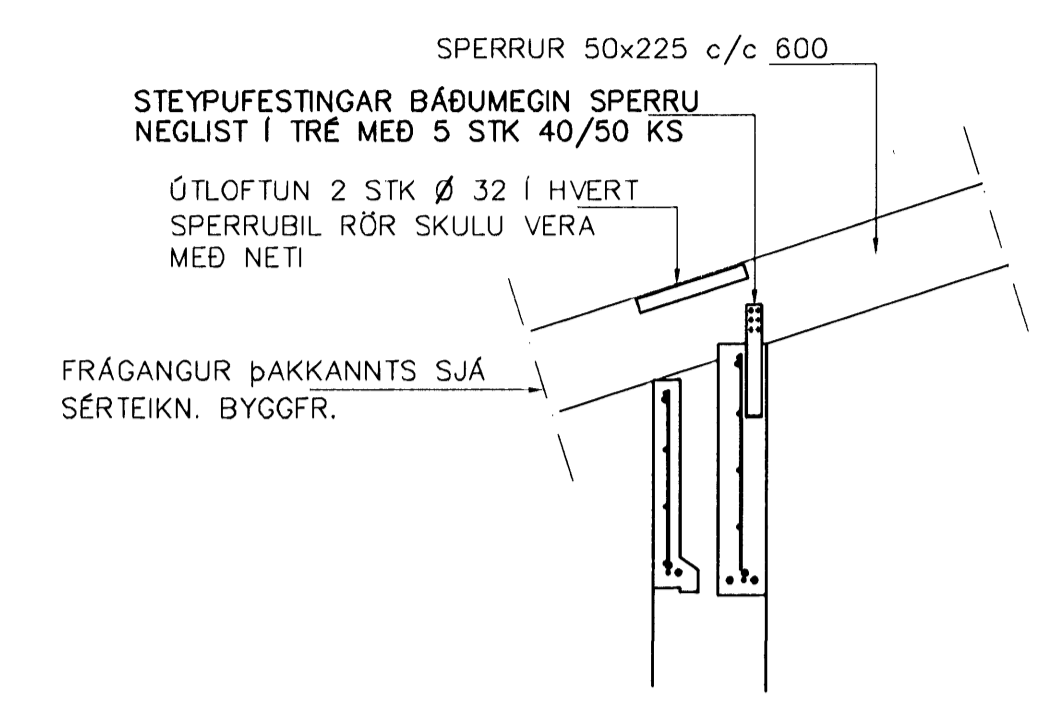

SNIÐ 1 1:20

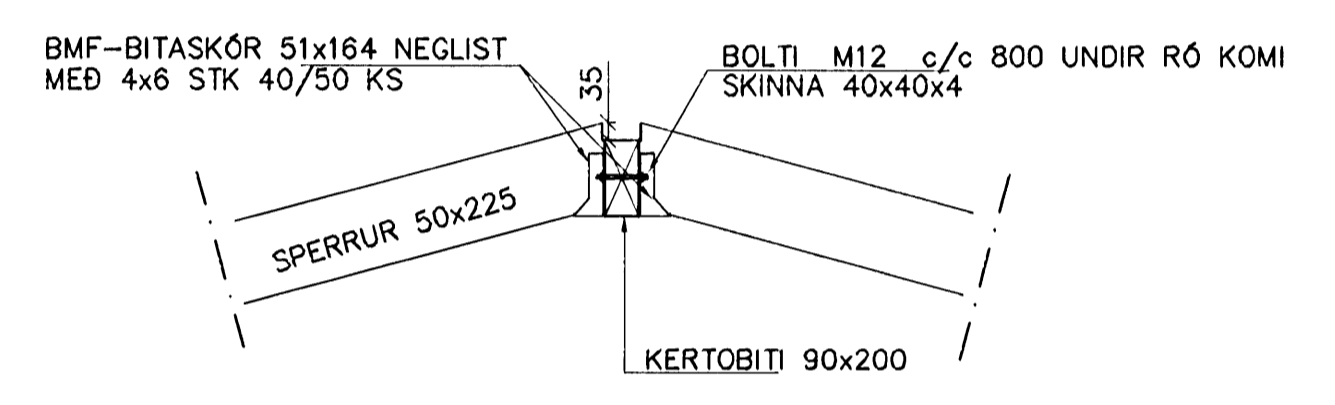

SNIÐ 2 1:20

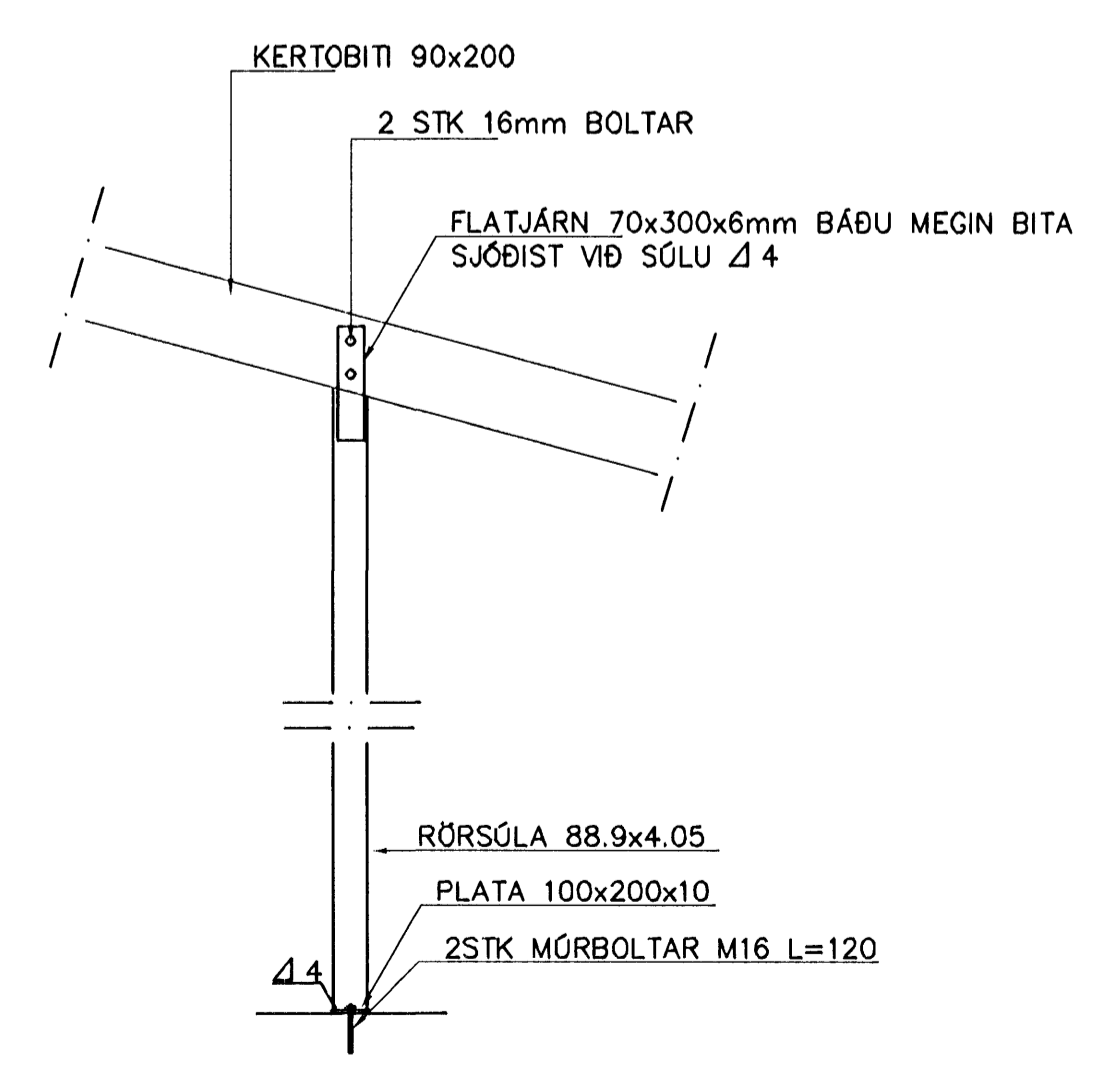

SNIÐ 3 1:20

VEGGIR
EININGAR FRÁ LOFTORKU.
BURÐARKERFI SAMKV. SÉRTEIKN. FRAMLEIÐANDA
EININGANA

Br.	Dags.	Eðli breytinga	Sign
HNOÐRAVELLIR 20 HAFNARFIRÐI ÞAKVIRKI-SNIÐ			
MKV. 1:50 1:20			
DAGS. DES. 2007			
VERK NR. 2712			
TEIKN. NR. 1-02			
HANNAÐ SIG. ÞORLEIFSS. KT. 241148-3009			
TEIKNAD G.H.			
YFIRFARIÐ			