
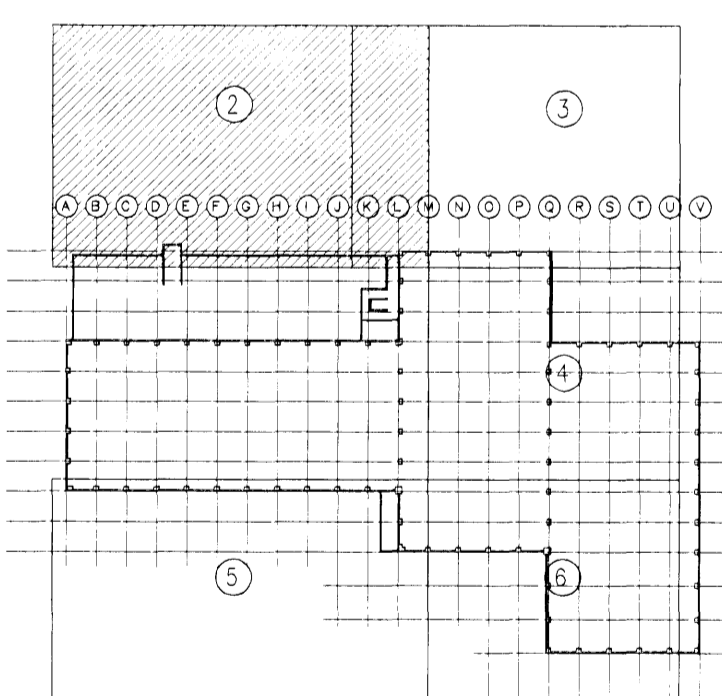


Samþykkt bann  
25 APR. 2008  
Byggingartultrúnn í Hafnarfirði  
F.H. Hrólfur S. Gunnlaugsson

Undirritun samráðingarmannabúar:  
ASK  
15. apríl 2008  
Hrólfur S. Gunnlaugsson

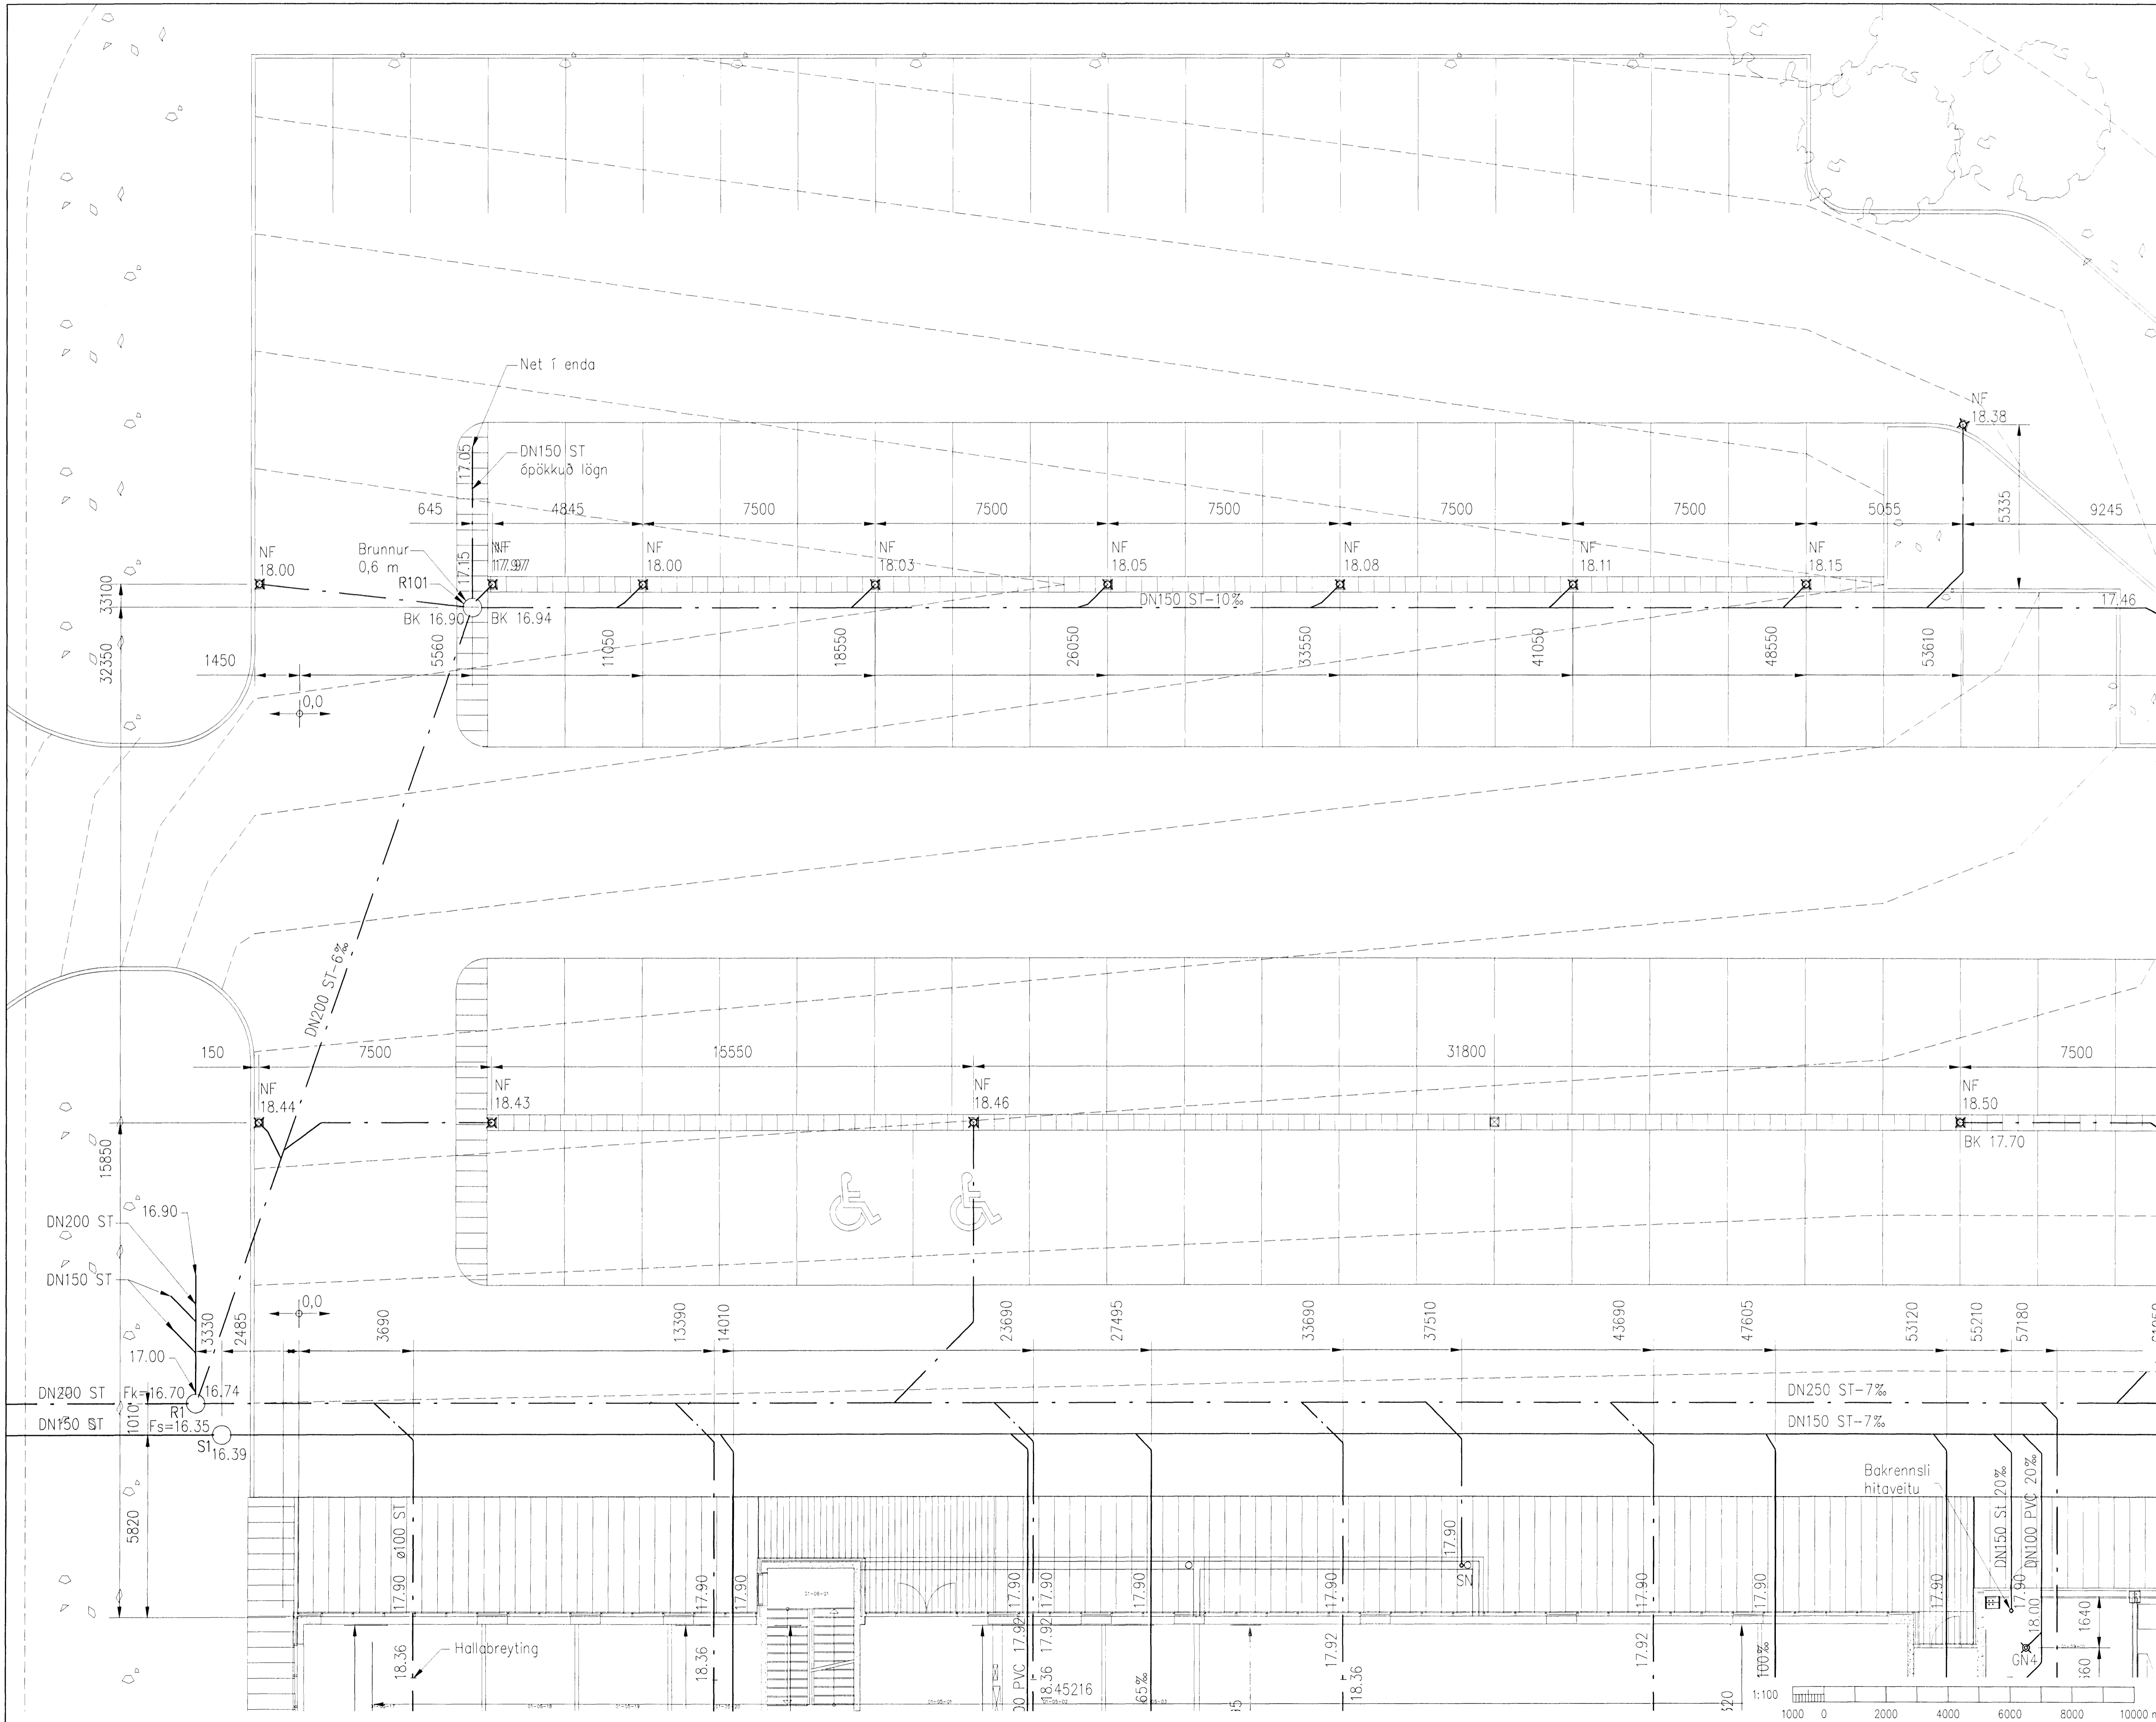

A	2008-03-26	VERKTEIKNING	AS	DGI	HH
Útg.	Dags.	Breyting	Ho.	Yf.	Sp.
GJÁHELLA 4, HAFNARFIRÐI HÉÐINN HF. FRÁRENNSLISLAGNIR GRUNNMYND 1/5					
<b>VST</b> Verkfræðistofa Sigurðar Thordsson hf. Árni 4, 108 Reykjavík - KÍ 811276-0289 Sími 569 5000 - Faxi 569 5010 - Vefbong www.vst.is					
Hönnuð:	AS	Teknið:	SGH	Mæki:	1:100
Samþykkt af:	F.H. Hrólfur S. Gunnlaugsson	Stemmi:	150946-4929		
Töluskrá:	K:\2006.01\48\tekn\lag\HED-7101-106.dwg				
Dags:	OKT. 2007	Nr.	2006-0148	7.102	A
© ÖLL AÐNOT OG AFRITUN TÆKNINGA, AD HJALTA Eða I HED, ER HAFS SKRIFLESI LEIFI HÖFUNDA					