


v

∧


v

∧

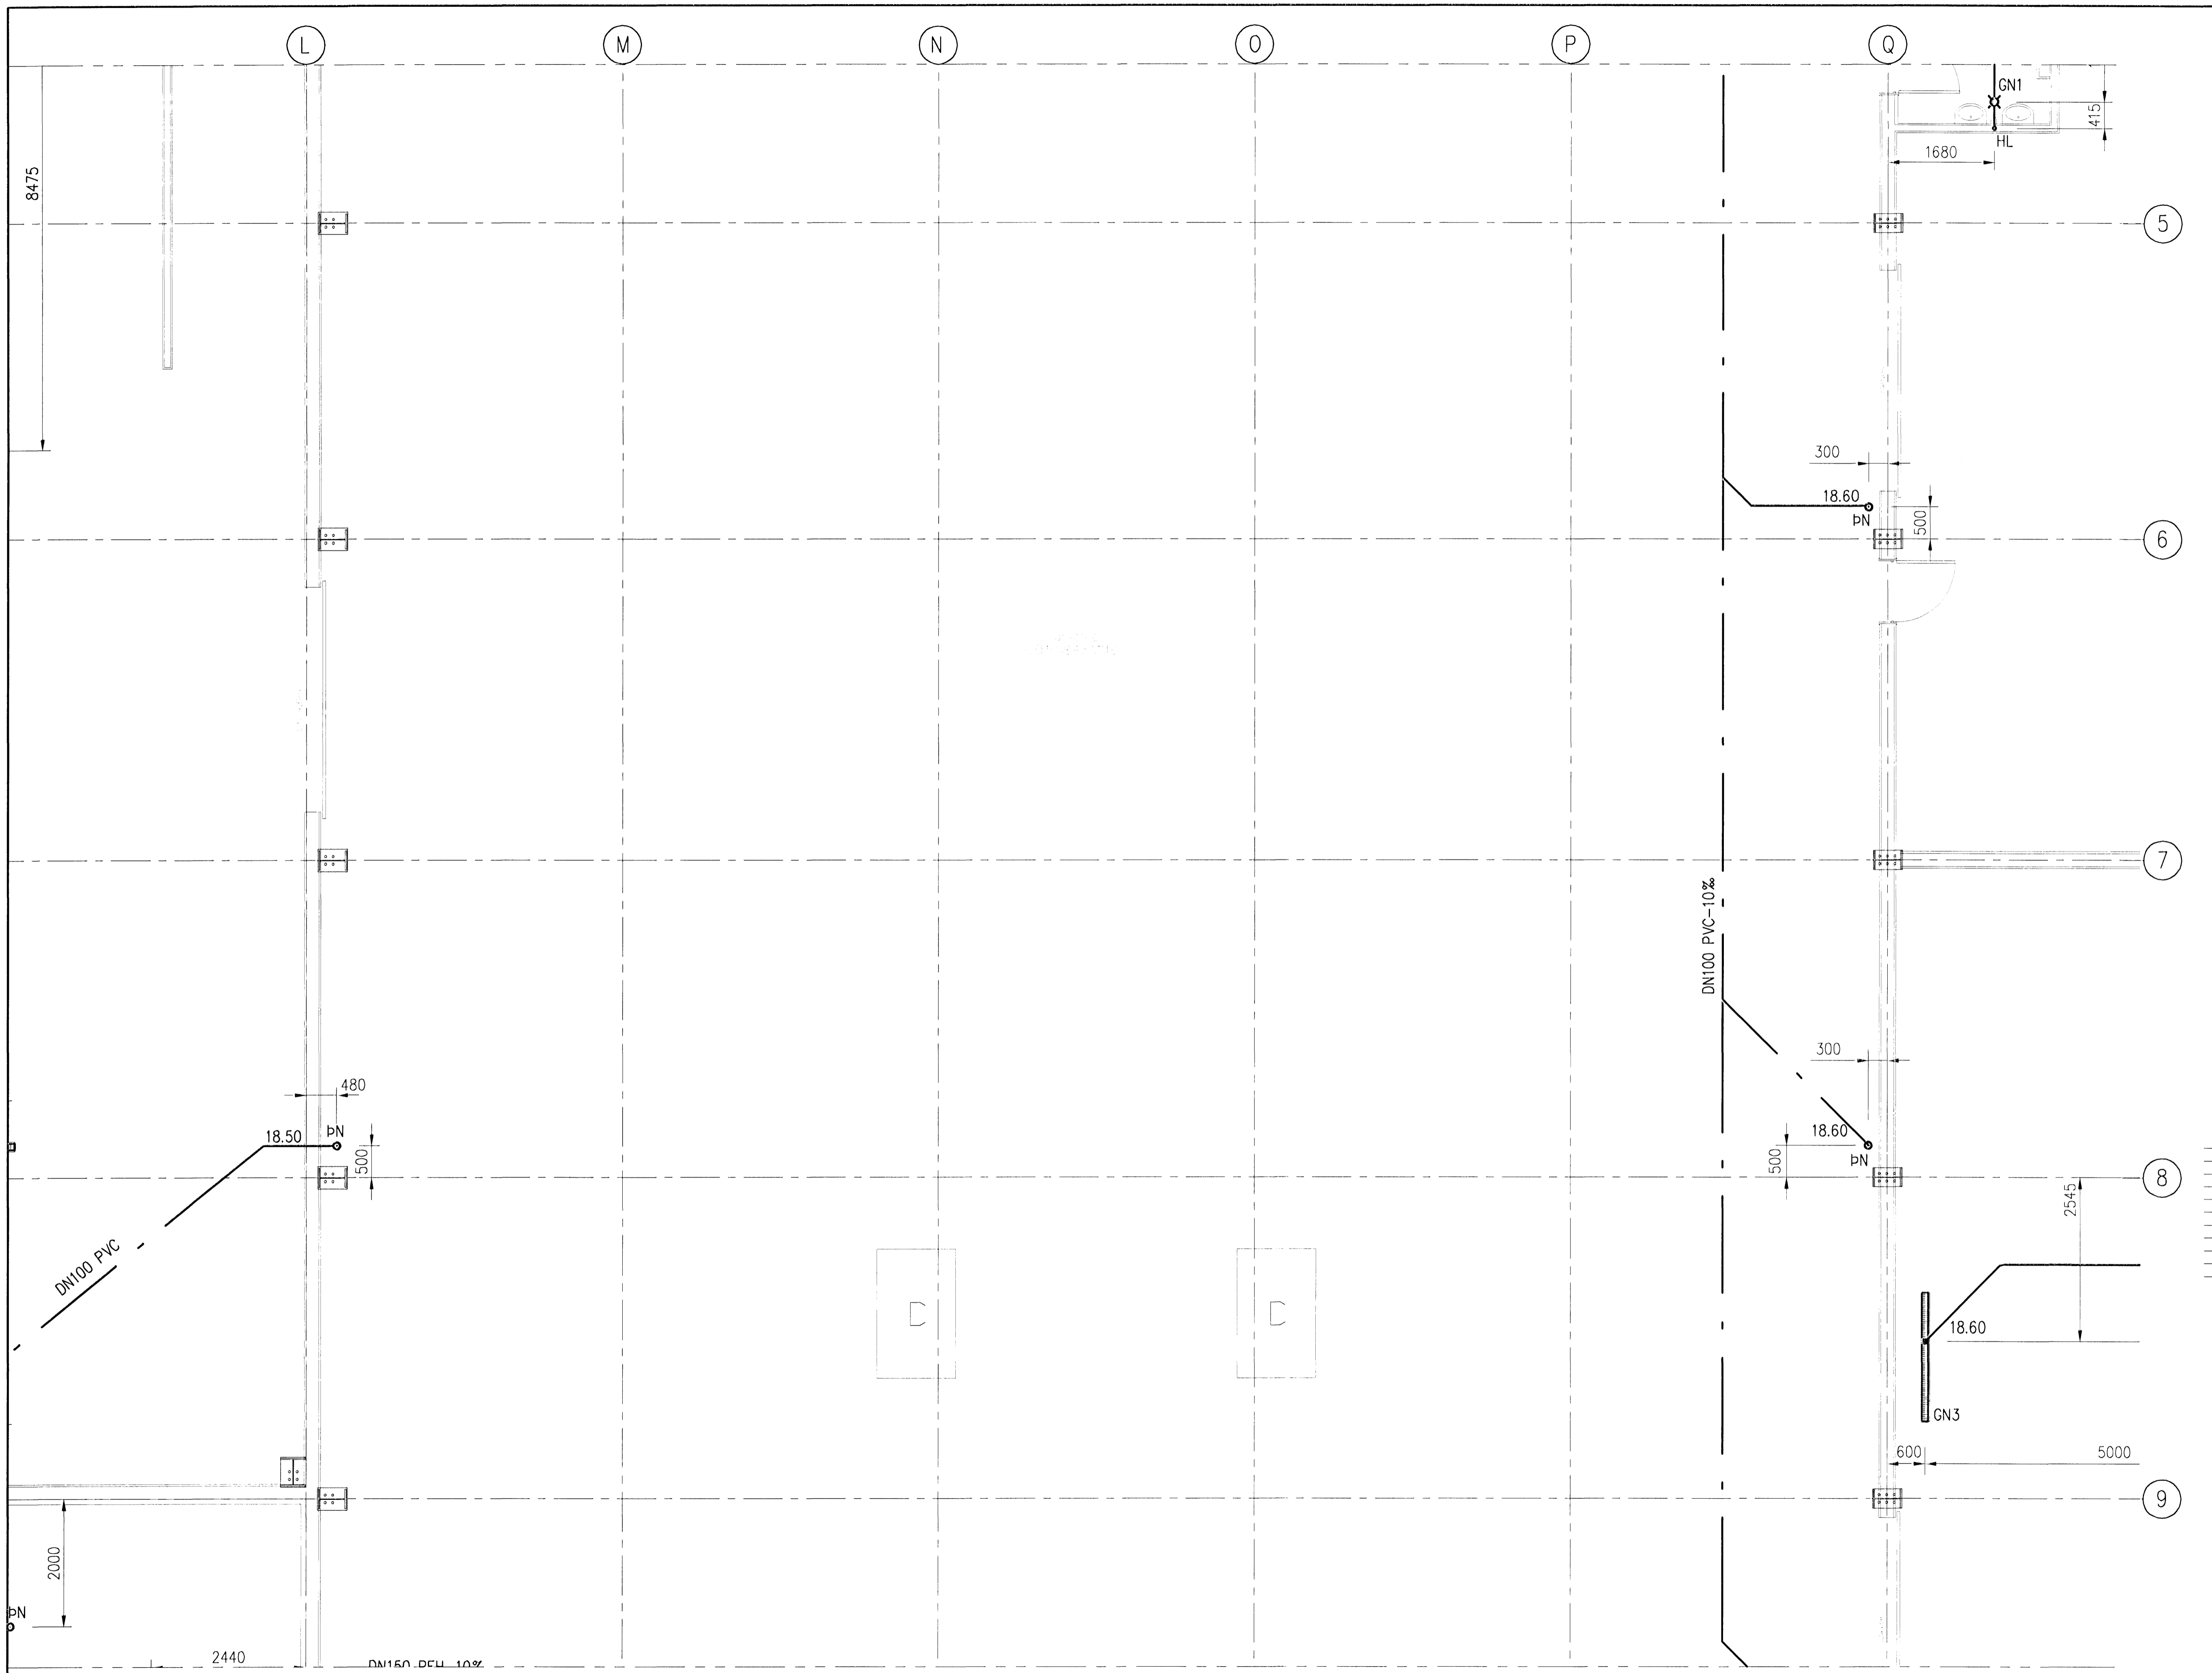

Samþykkt bann
 25 APR. 2008
 Byggingarfulltrúnni í Hafnarfirði
 F.h. Hröifur S. Gunnlaugsson

Undirritun samráðingarnönnubarf
 ASK
 15. apríl 2008
 Hröifur S. Gunnlaugsson

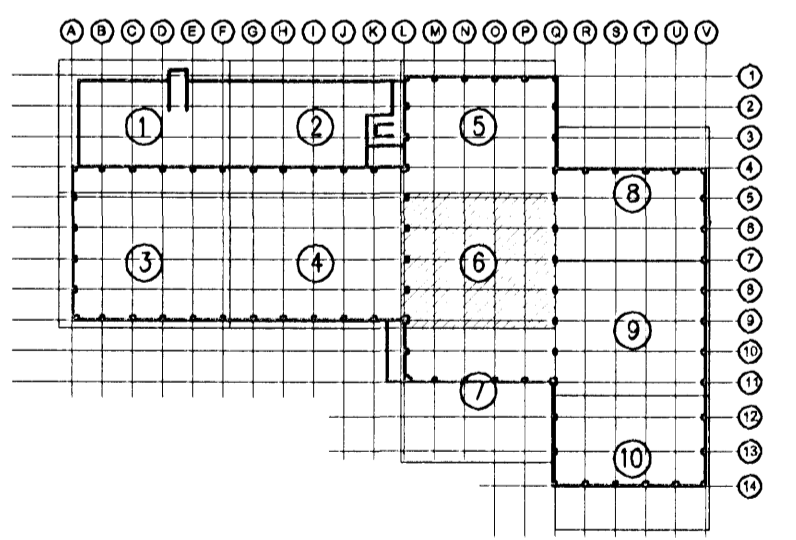

A	2008-03-26	VERKTEIKNING	AS	DGI	HH
Útg.	Dags.	Breyting	Ho.	Yf.	Sp.


GJÁHELLA 4, HAFNARFIRÐI
 HÉDINN HF.
 FRÁRENNSLISLAGNIR
 LAGNIR Í GRUNNI 6/10

VST Verkræðistofa
 Sigurðar Thoroddsen hf.
 Armála 4, 108 Reykjavík - Kt: 611276-0289
 Sími: 569 5000 - Fax: 569 5010 - Vefvang: www.vst.is

Hannað: AS
 Teiknað: SCH
 Skýringar: 1:50
 Samþykkt: F.h. Hröifur S. Gunnlaugsson
 Kt: 150946-4929

Tölvuskrá: K:\2006.01\48\leikn\lag\HED-7111-120.dwg
 Blaðstær: A1
 Daga: OKT. 2007
 Nr.: 2006.0148
 7.116
 A

LAGNIR Í GRUNNI 1:50

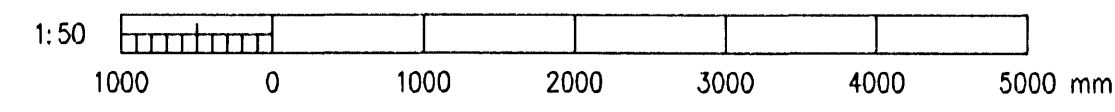

© ÖLL AFNOT OG AFRITUN TEKNIKA, AD HEUTA EDA Í HEILO, ER HÁÐ SKRIFLEGA LEYFI HÖFUNDNA