

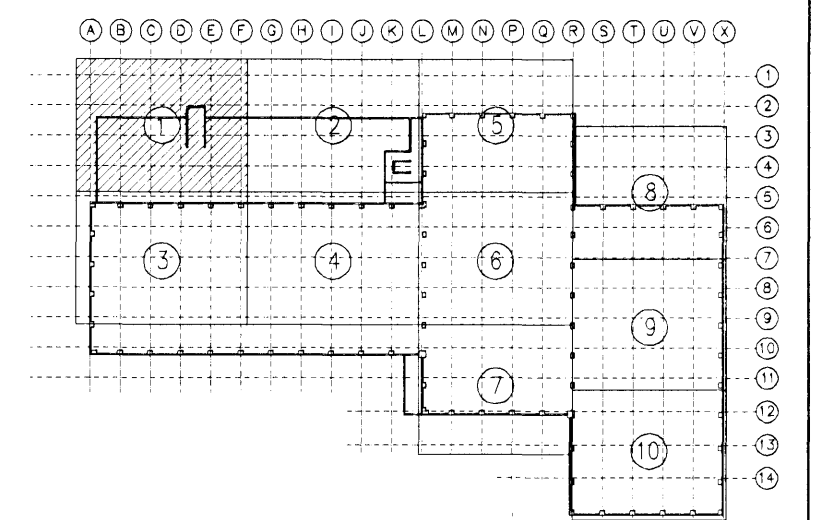


Samþykkt þann
 25 APR 2008
 Byggingarfulltrúinn í Hafnarfirði
 F.h. Hrólfur S. Gunnlaugsson

Undirritun samráðingarmannabaráttu
 ASK
 15. apríl 2008
 Hótel Gu. Hásson

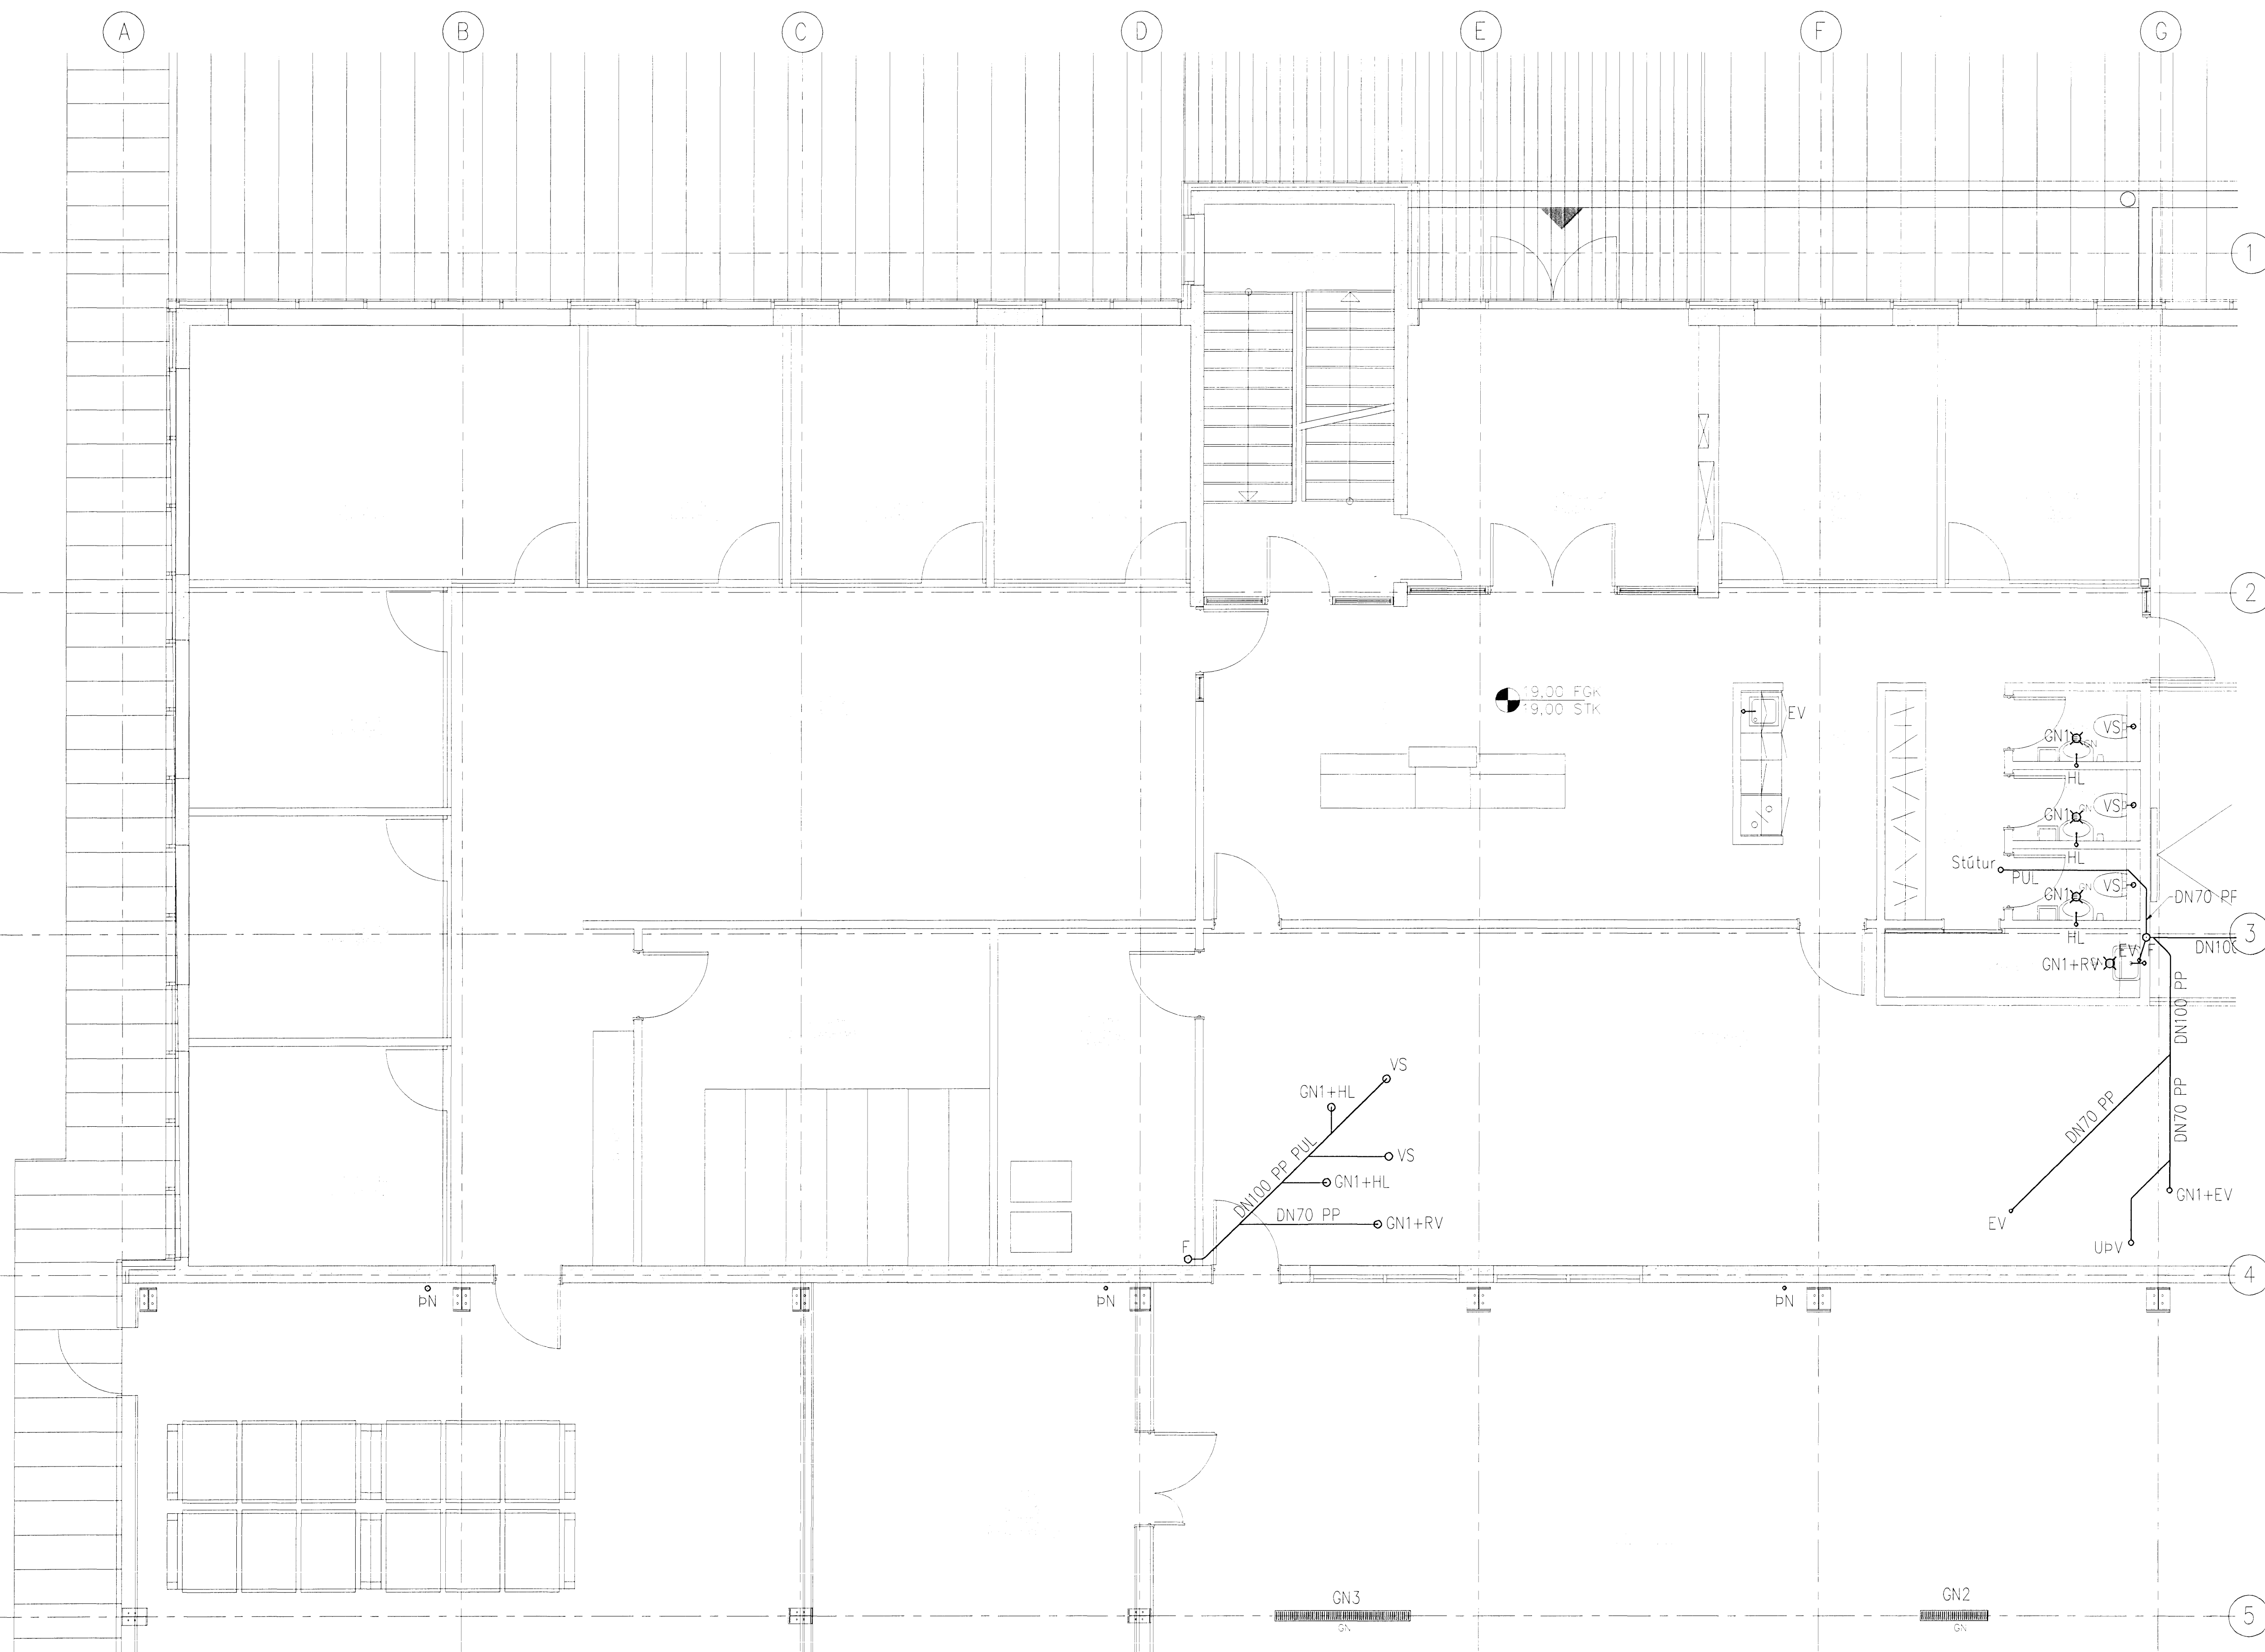

LAGNIR 1. HÆÐ 1:50

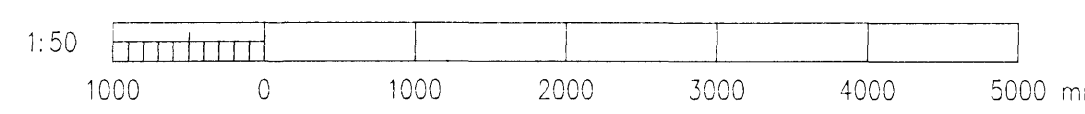

A	2008-03-26	VERKTEIKNING	AS	DG	HH
Útg.	Dags.	Breyting	Ha.	Yf.	Sp.
GJÁHELLA 4, HAFNARFIRÐI HÉÐINN HF. FRÁRENNISLAGNIR LAGNIR 1. HÆÐ 1/10					
VST Verfræðistofa Sigurðar Thoroddsen hf. Arnara 4, 108 Reykjavík - Sími: 611276-0289 Sími: 569 5000 - Fx: 569 5010 - Vefvang: www.vst.is					
Hannað:	AS	Teiknað:	SGH	Yfirskoð:	Mkv.
Samþykkt:	F.h. Hrólfur S. Gunnlaugsson	150946-4929	1:50		
Töluverki:	K:\2006.01\48\Tekni Vagn\HED-7121-130.dwg	Blásetarb.			
Dagss:	Okt. 2007	2006-0148	7.121	A	
© ÖLL AÐNOT OG AFRITUN TERNINGA, AÐ HULTA Eða Í FELD, ER HÁÐ SKRIFLEIÐU LEYFI HÖFUNDRA					