
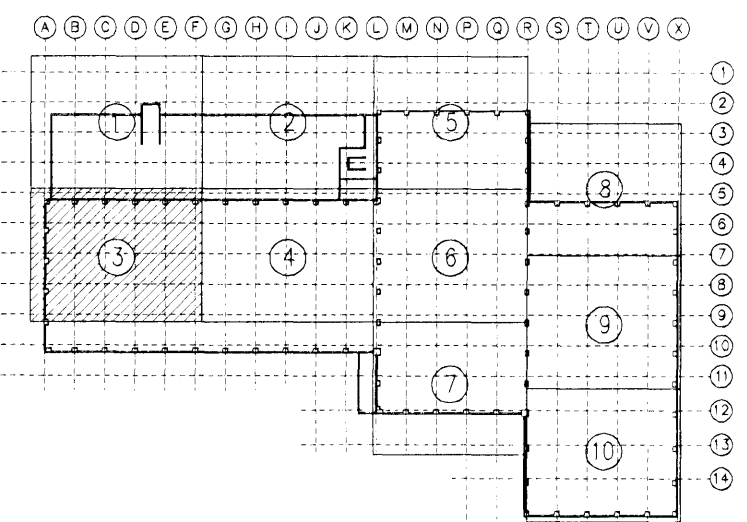


Samþykkt þann  
 25 APR 2008  
 Byggingarfulltrúinn í Hafnarfirði  
 E.Þ. Hrólfur S. Gunnlaugsson

Undirritun samráðingartönnubárr:  
 ASK  
 15. apríl 2008  
 Hildur Þoroddsen

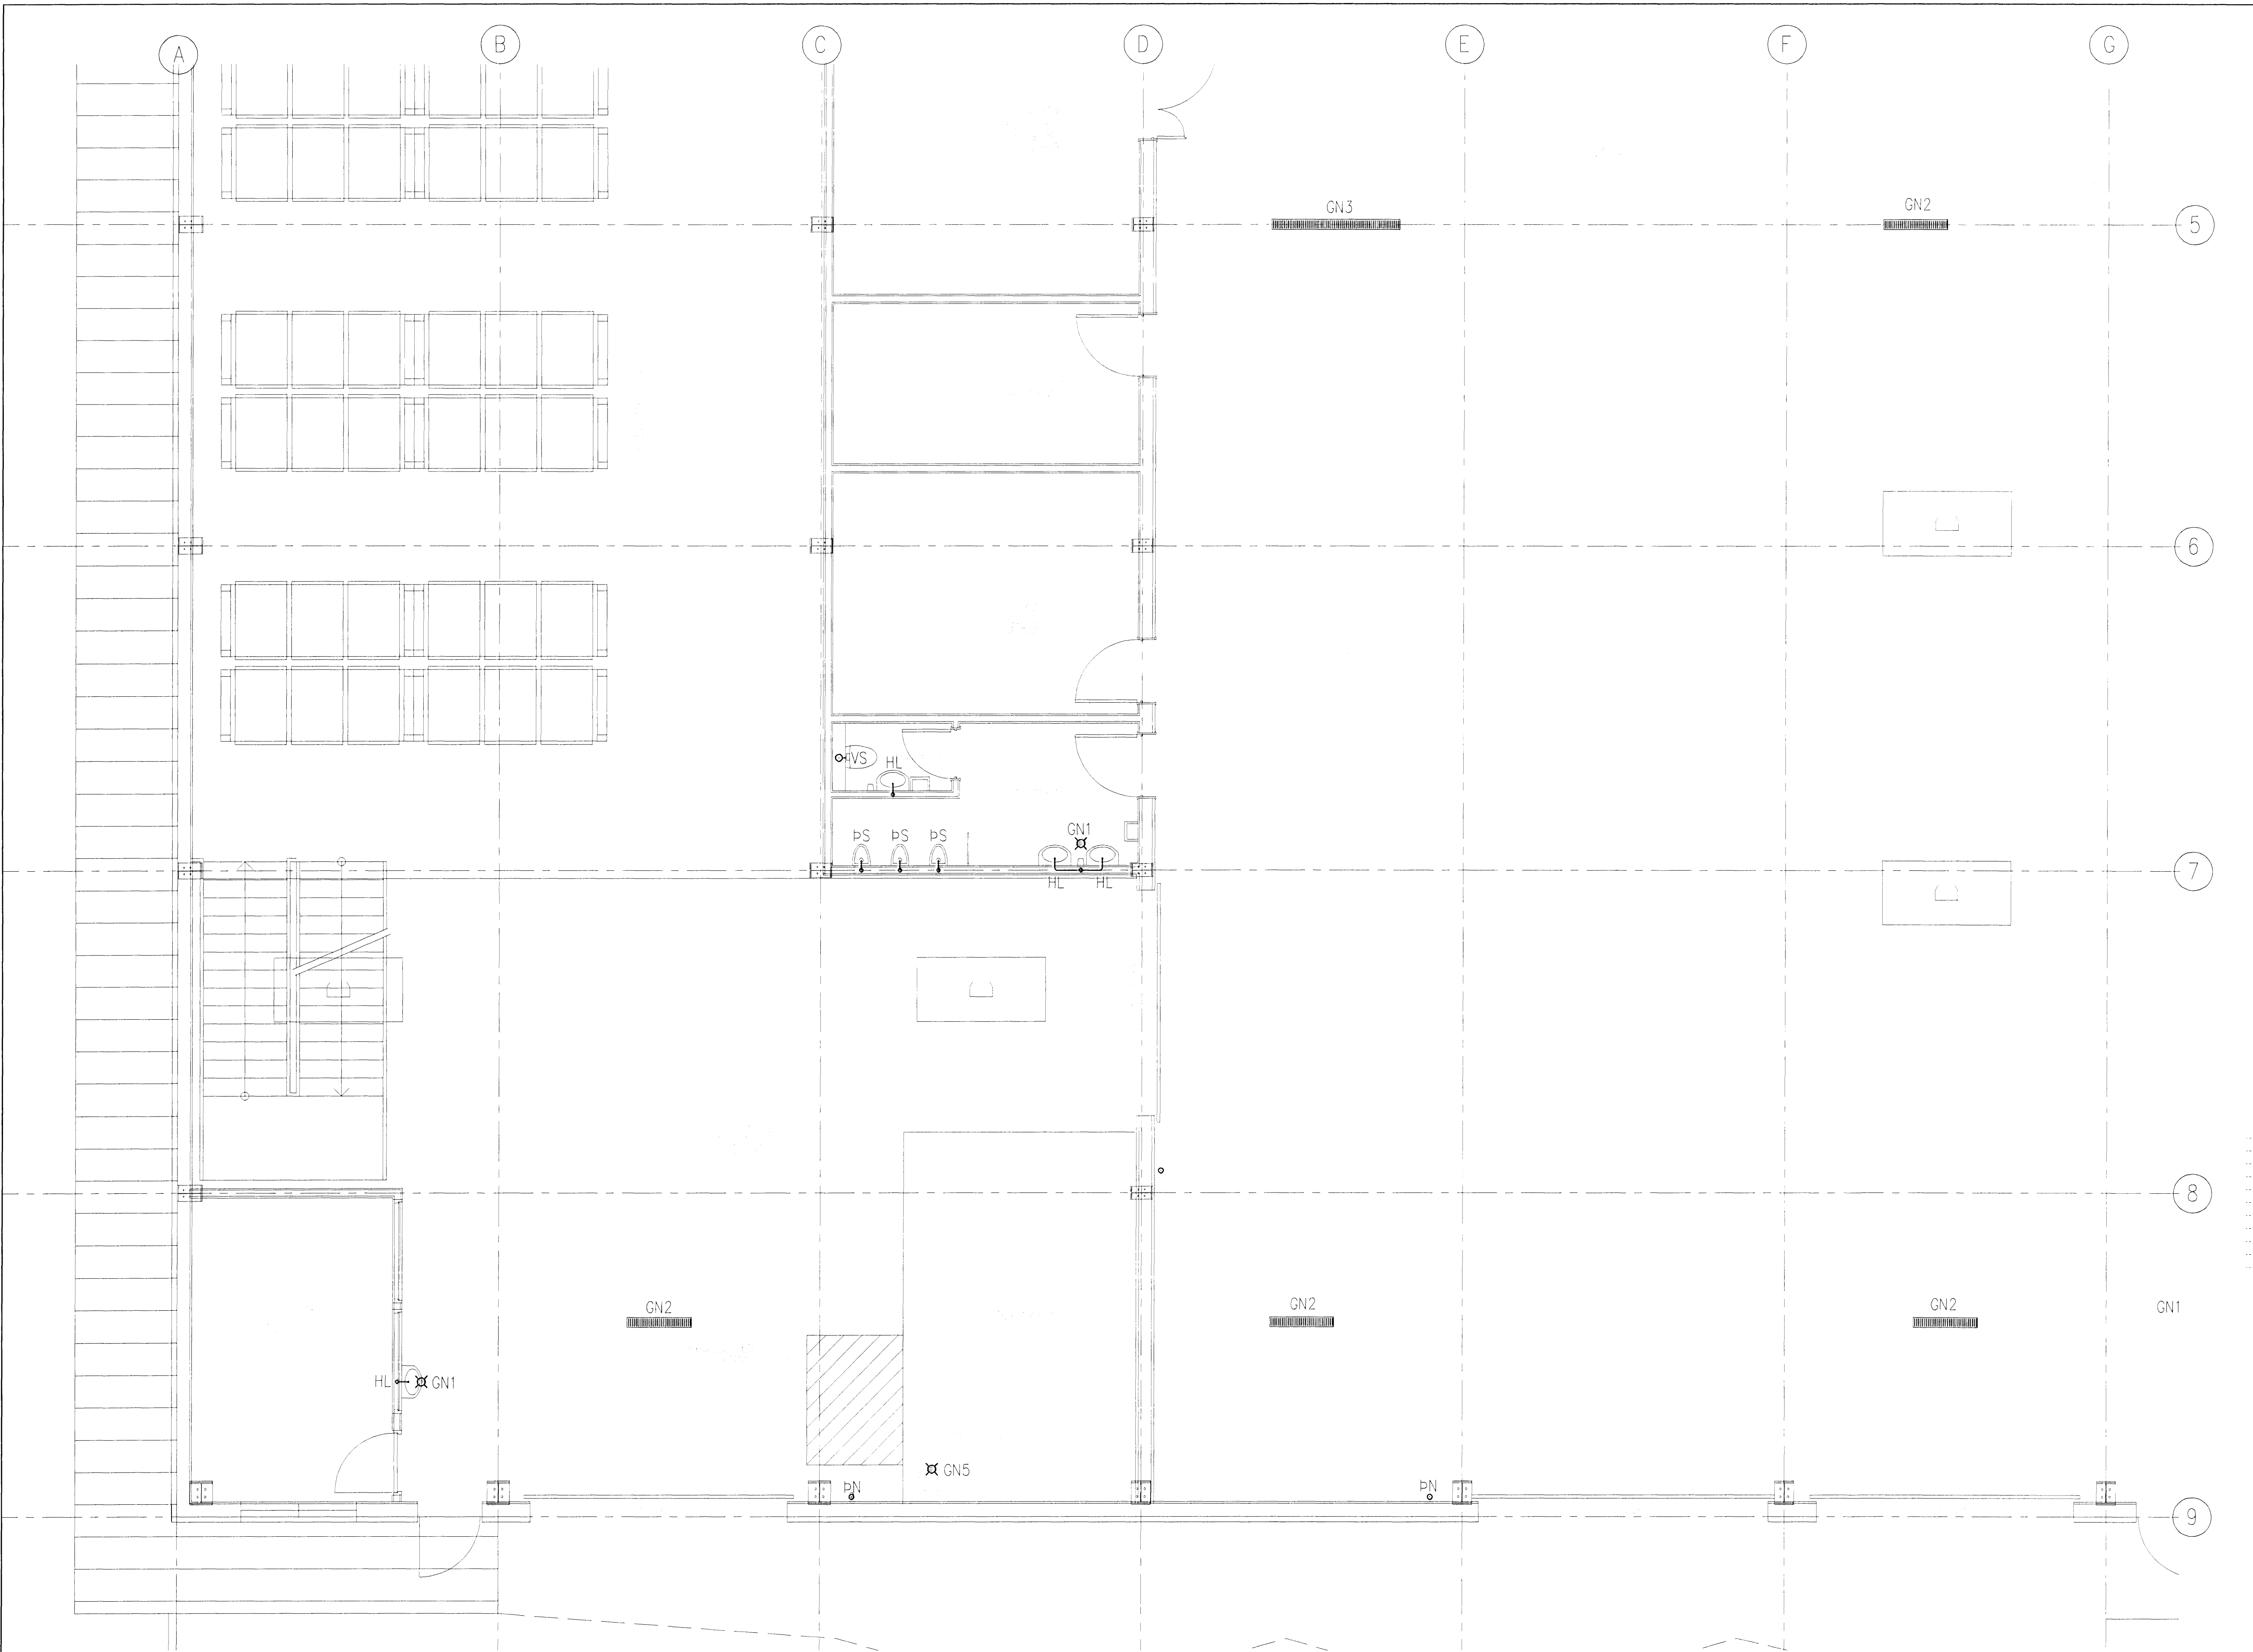

A	2008-03-26	VERKTEIKNING	AS	DG	HH
Útg.	Dags	Breyting	Ha.	Yf.	Sp.

GJÁHELLA 4, HAFNARFIRÐI  
 HÉDINN HF.  
 FRÁRENNSLISLAGNIR  
 LAGNIR 1. HÆÐ 3/10

**VST** Verfræðistofa  
 Sigurðar Thoroddsen hf.  
 Armanngata 1, 108 Reykjavík. Sími: 611216-0289  
 Sími: 569 5000 - Fax: 569 5010 - Vefbók: www.vst.is

Hannað:	Teiknað:	Yfirskoðað:	Mkv.:
AS	SGH		1:50

Teiknað:	Nr.:	Blaðstærð:
K:\2006.01\48\teikn\lag\HED-7121-130.dwg		A1

Dagsetning: OKT. 2007 Nr. 2006-0148 7.123 A  
 © ÖLL AFRITUN OG AFRITUN TÆKNINGA, AÐ HVAUTA Eða Í HEILD, ER HAF SVARLEGA LEIÐI HÖFUÐA

LAGNIR 1. HÆÐ 1:50

