
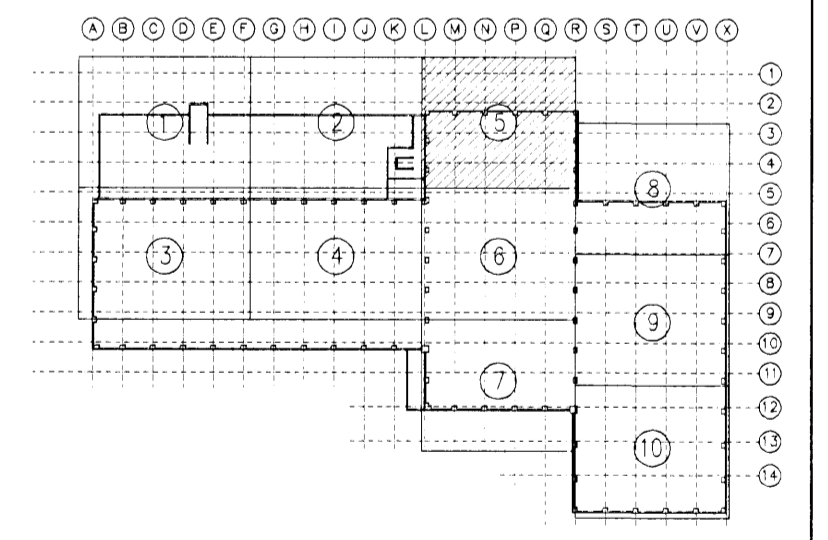


Samþykkt þann
25 APR. 2008
Byggingarfulltrúnni í Hafnarfirði
F.R. Hröfnur S. Gunnlaugsson

Undirritun samráðingardráttar
ASK
15. apríl 2008
Höfnur S. Gunnlaugsson

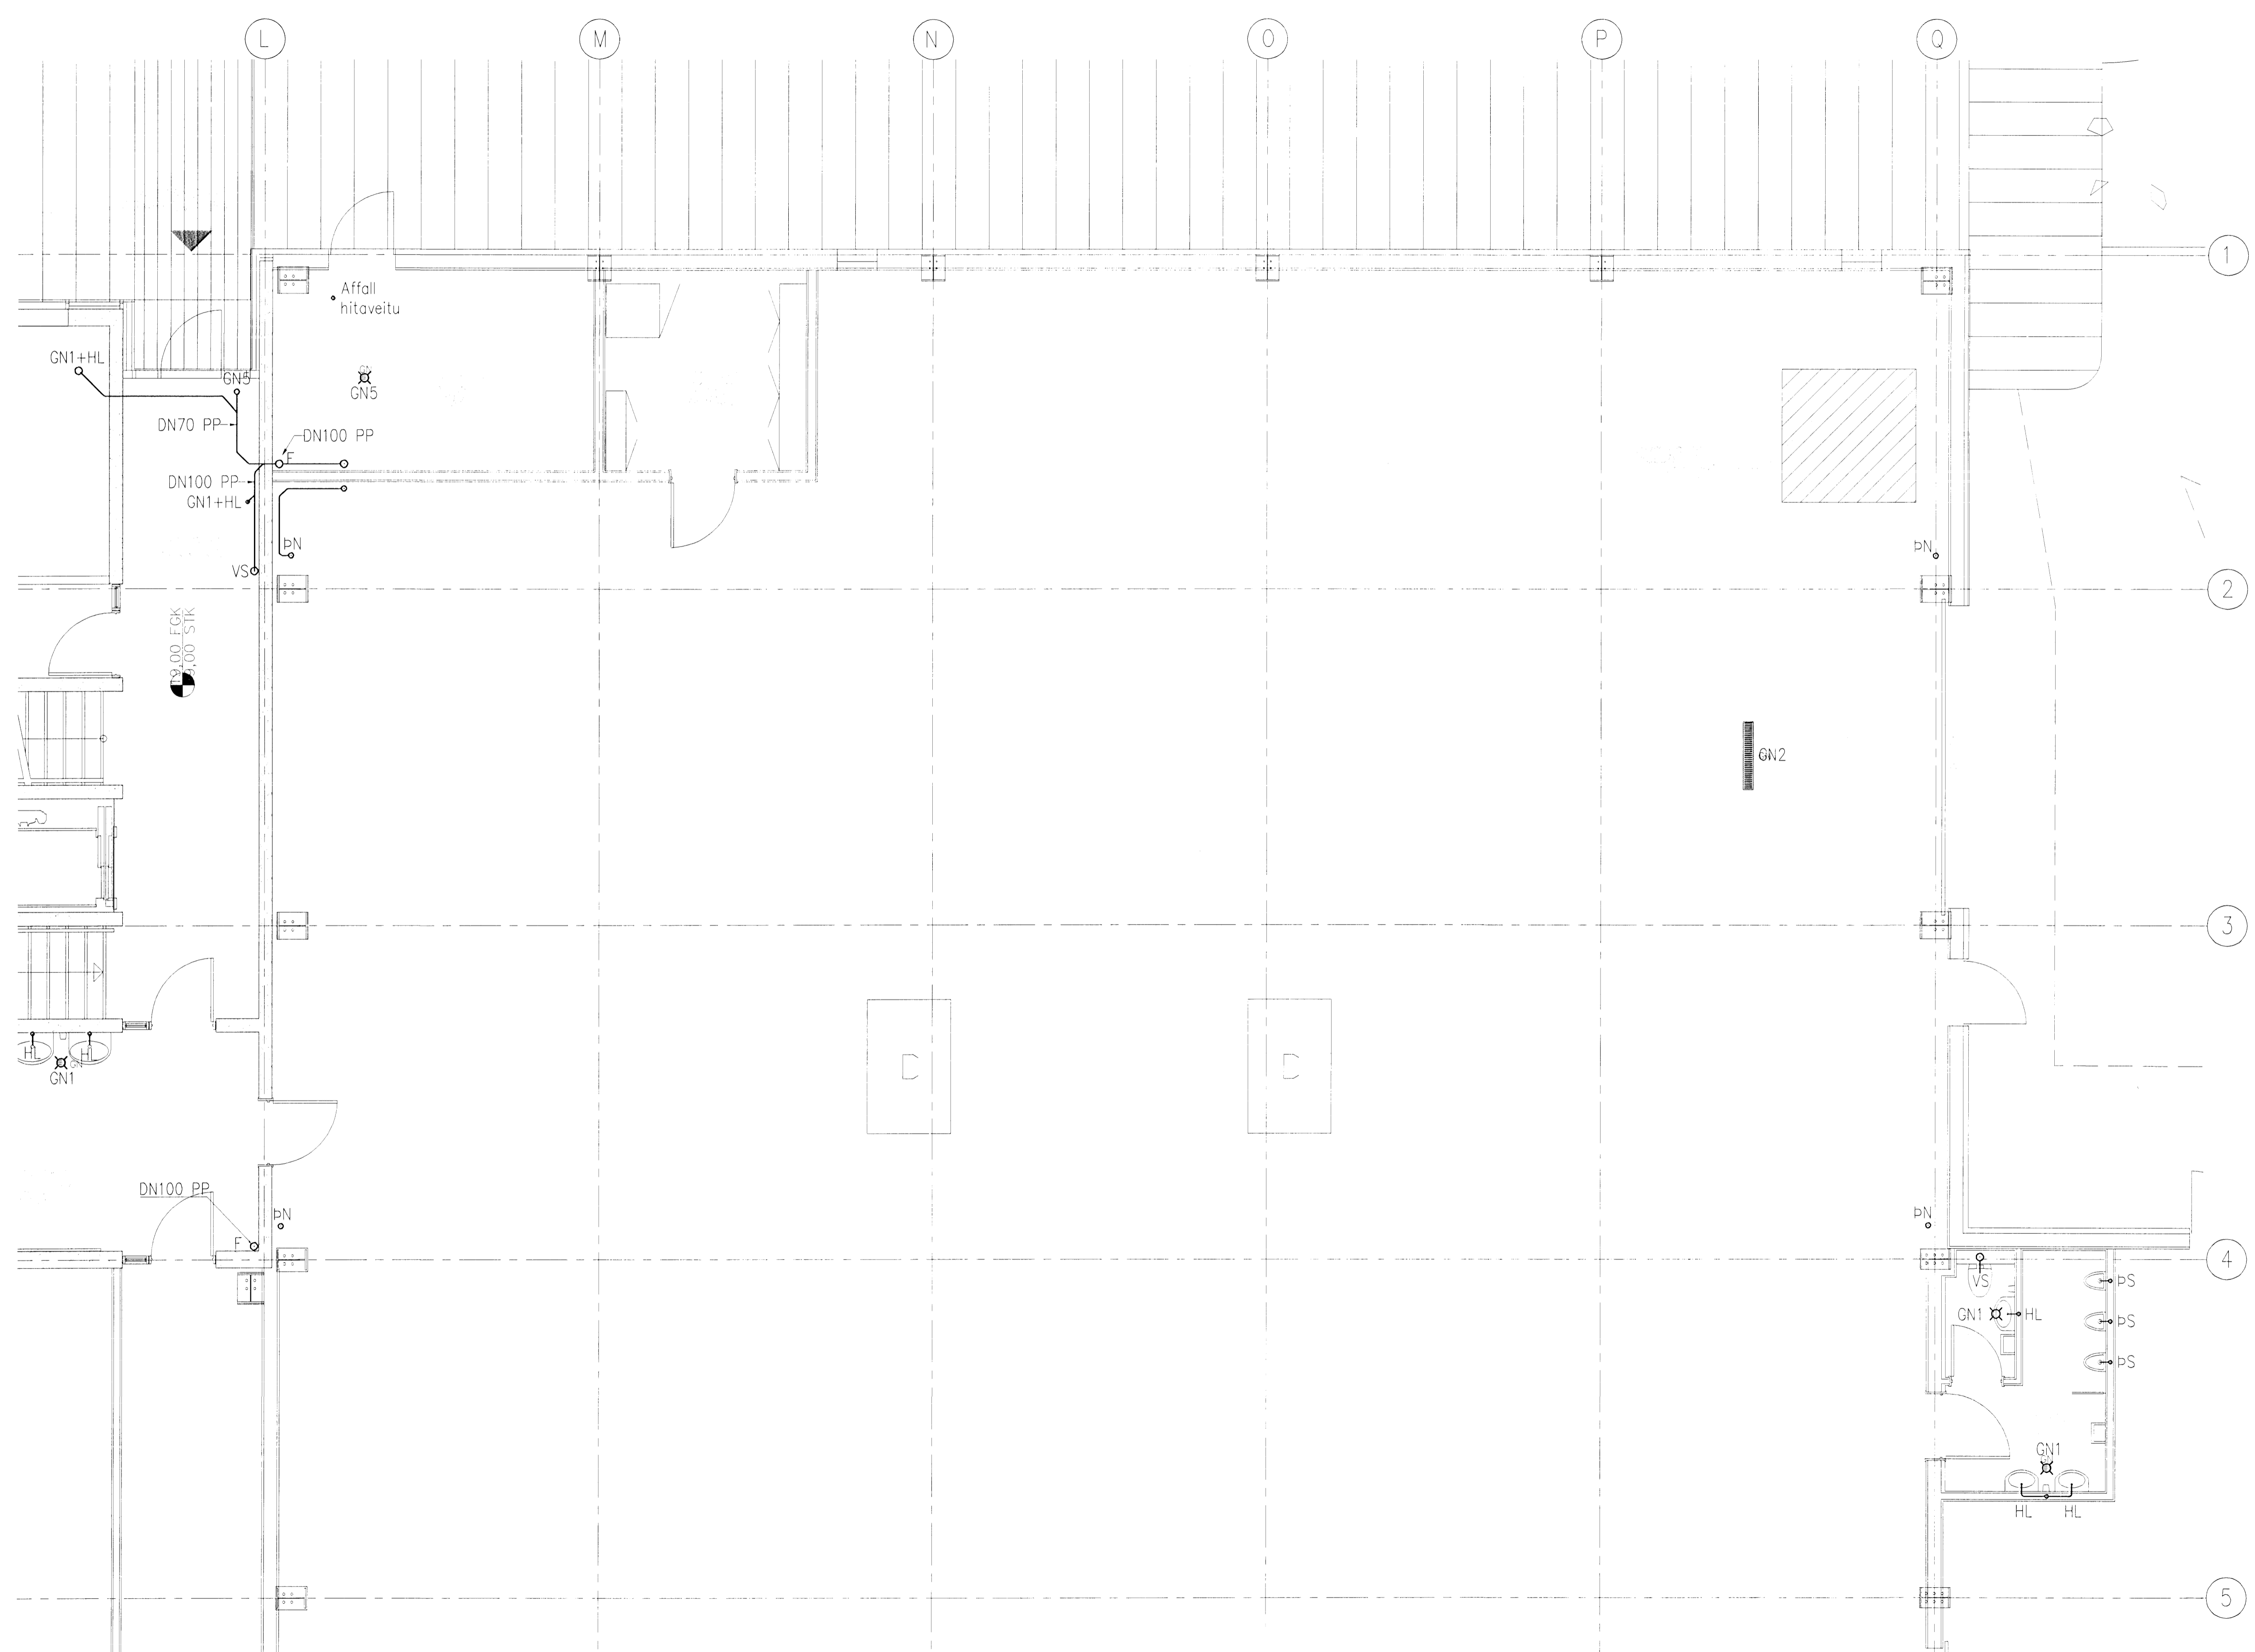

A	2008-03-26	VERKTEIKNING	AS	DGI	HH
Útg.	Dags.	Breyting	Ho.	Yf.	Sp.


GJÁHELLA 4, HAFNARFIRÐI
HÉDINN HF.
FRÁRENNISLAGNIR
LAGNIR 1. HÆÐ 5/10

VST Verkræðistofa
Sigurðar Thoroddsen hf.
Arnalds 4, 108 Reykjavík - Tel: 611276-0289
Sími: 569 5000 - Fax: 569 5010 - Vefvang: www.vst.is

Hannað: AS
Teiknað: SGH
Mkv.: 1:50
Sýprýkt: hf. Höfnur Gunnlaugsson

Bláskot: A1
Dag: OKT. 2007
Númer: 2006-0148
Dagsetning: 7.125
A

LAGNIR 1. HÆÐ 1:50

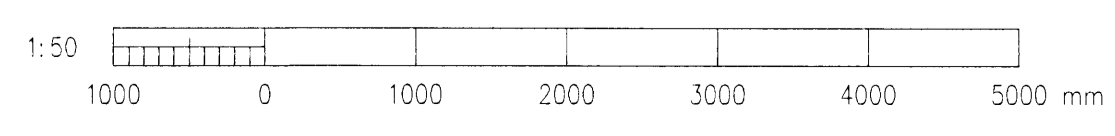

© ÖLL AFRÖT OG AFRITUN TÆKNINGA, AB-HJÚTA EÐA Í HEILD, ER HÁÐ SKRIFLEGS LEFTI HÖFUNDA