

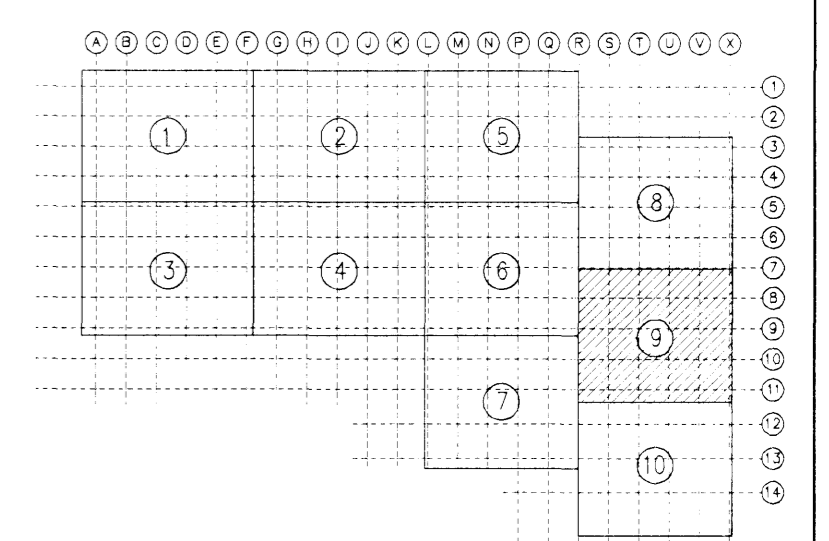


Samþykkt bann
 25 APR. 2008
 Byggingartultrúnn í Hafnarfirði
 F.n. Hrólfur S. Gunnlaugsson

Undirritun samráðingarmannabands
 15. apríl 2008
 Hósti Guðmundsson

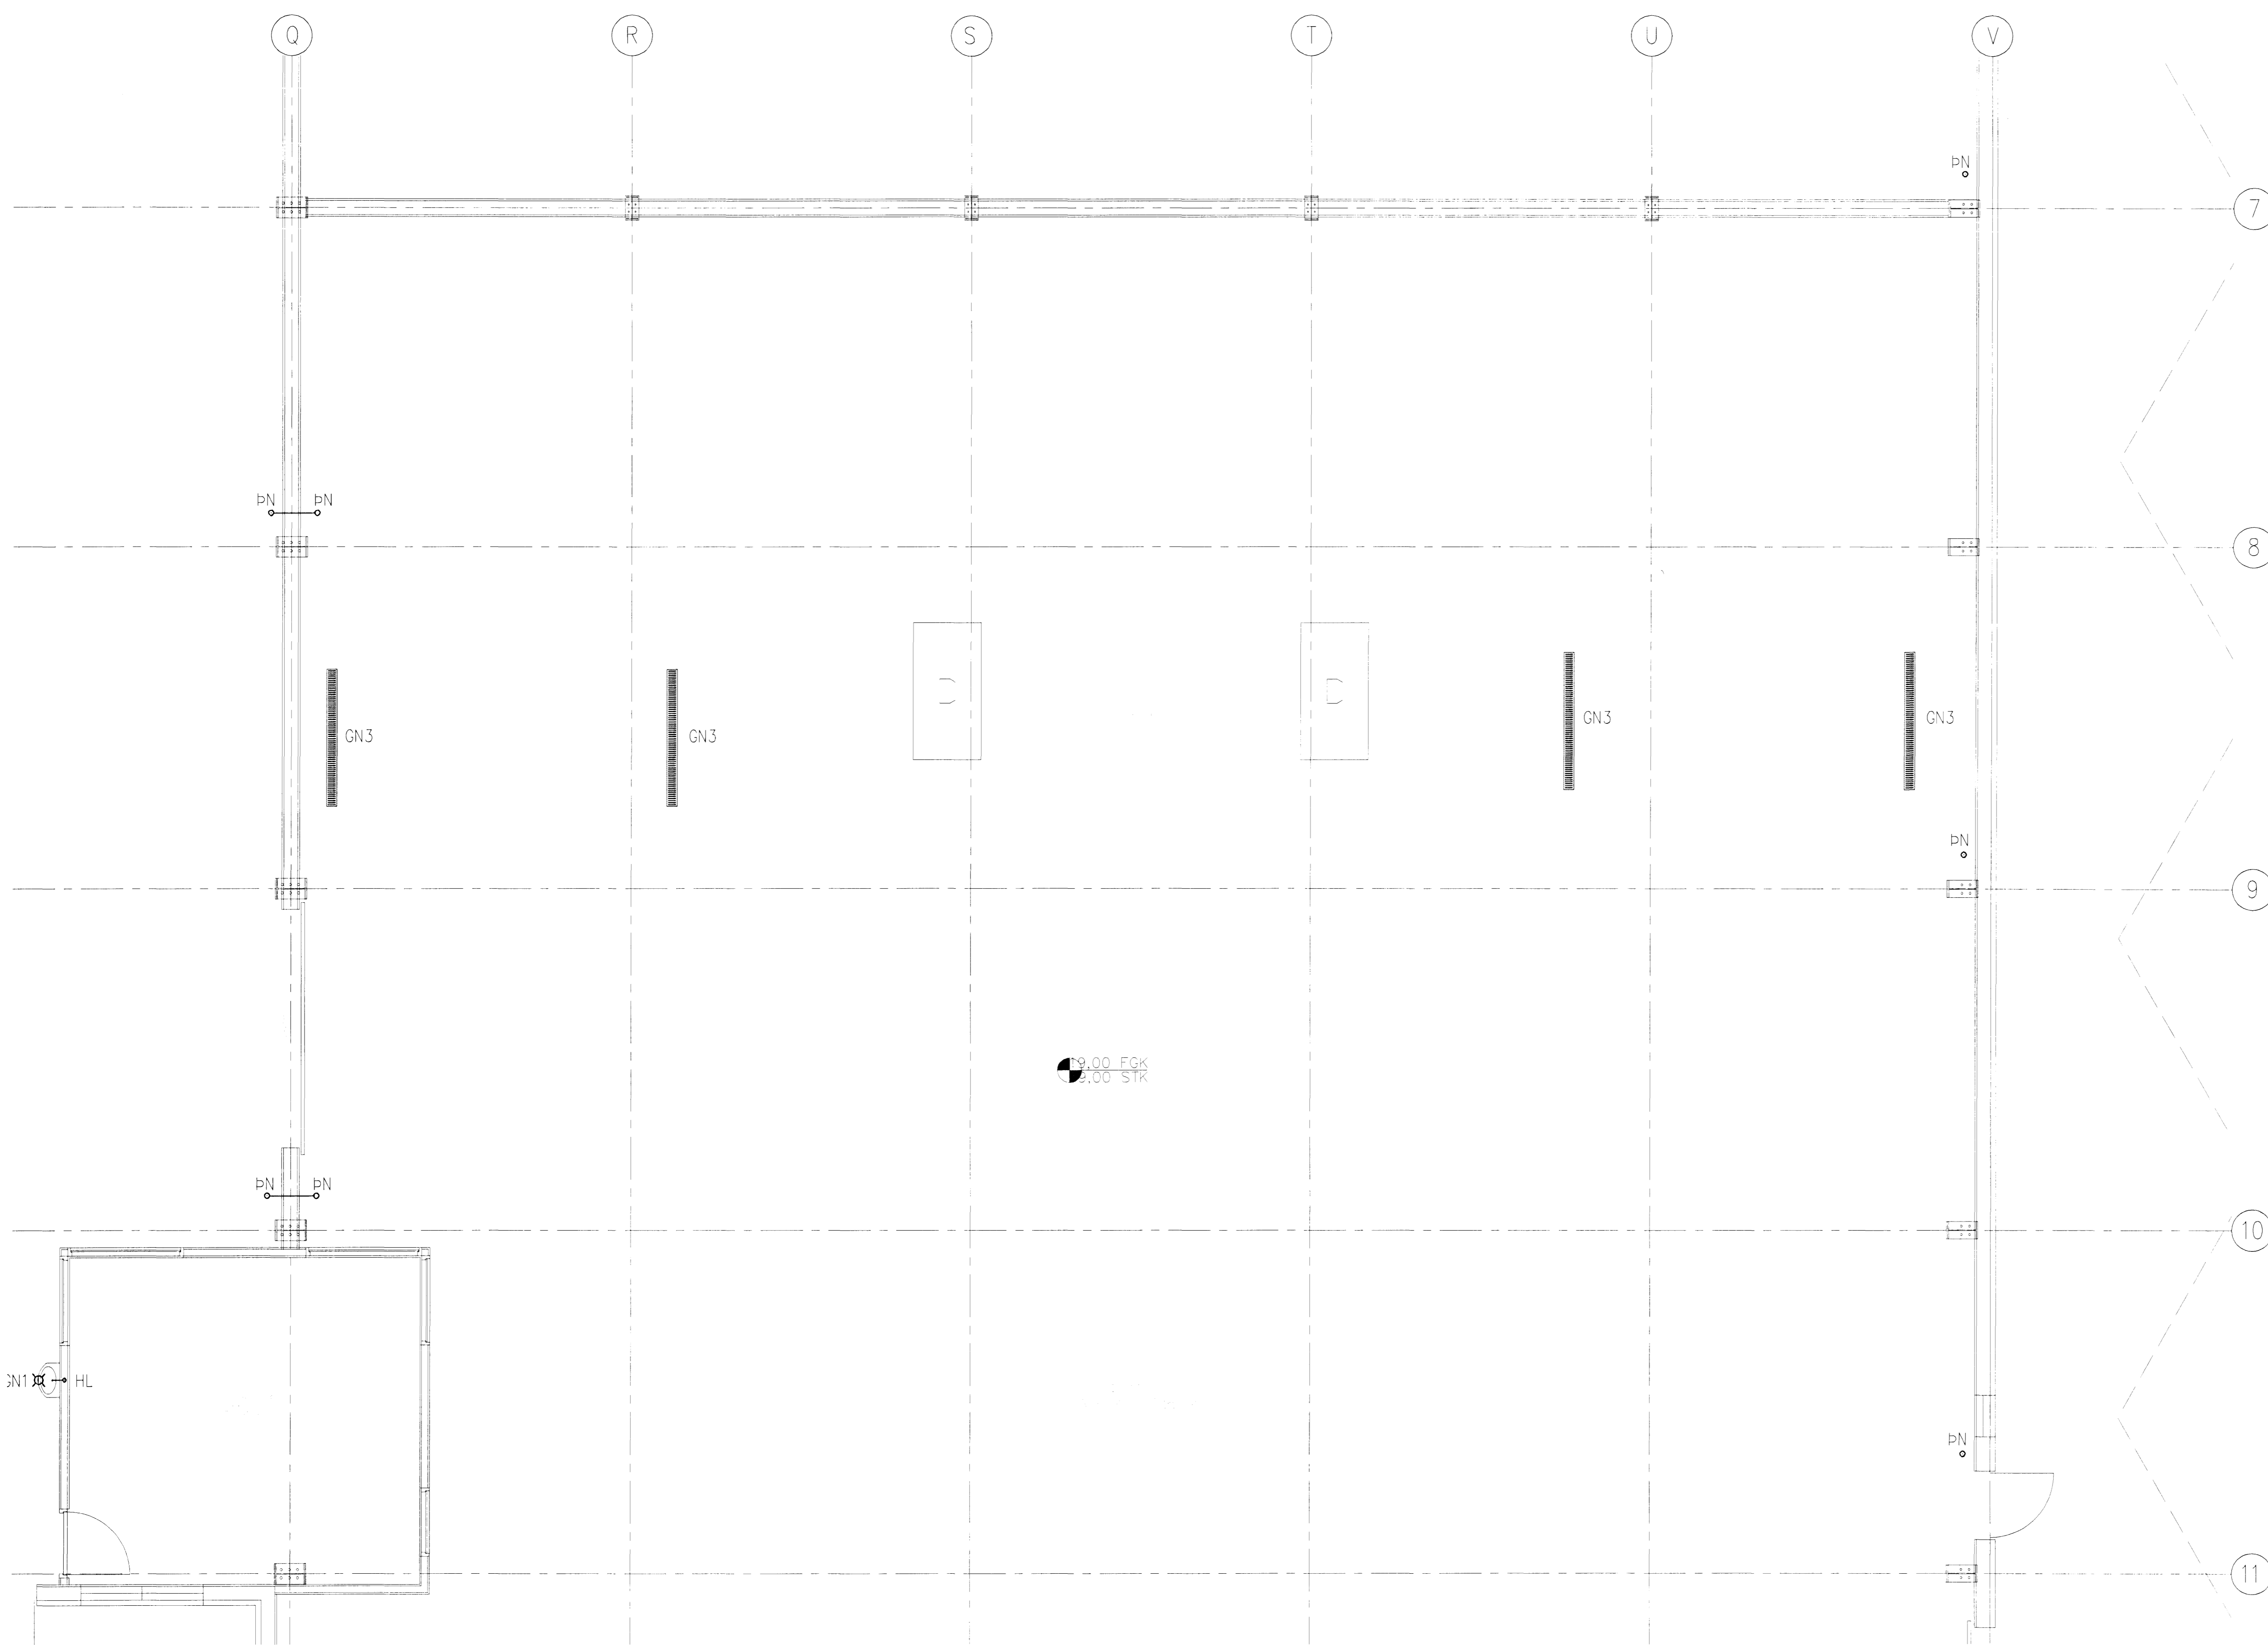

LAGNIR 1. HÆÐ 1:50

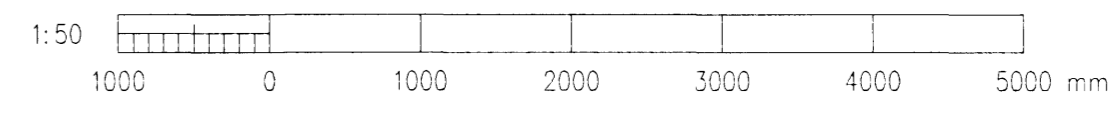

A	2008-03-28	VERKTEIKNING	AS	DGI	HH
Útg.	Dags.	Breyting	Ho.	Yf.	Sp.

GJÁHELLA 4, HAFNARFIRDI
 HÉÐINN HF.
 FRÆRENNISLAGNIR
 LAGNIR 1. HÆÐ 9/10

VST Verfræðistofa
 Sigurðar Thoroddsen hf.
 Armaga 4, 108 Reykjavík - Kf. 611276-0289
 Sími: 569 5000 - Fax: 569 5010 - Vefbúg: www.vst.is

Hannað: AS
 Teiknað: SGH
 Mkv: 1:50
 Samþykkt: Hrólfur S. Gunnlaugsson
 Töluskrá: K:\2006.01\48\tekn\lag\HED-7121-130.dwg
 Blaðstærð: A1
 Dags: 04.07.2007
 Nr.: 2006-0148 7.129 A

© ÖLL AÐNOT OG AFRITUN TEGNINGA, AD HJUTA Eða I HEILD, ER HÁÐ SKRIFAÐU LEIÐI HÖFUÐKA