



LAGNIR 3. HÆÐ 1:50

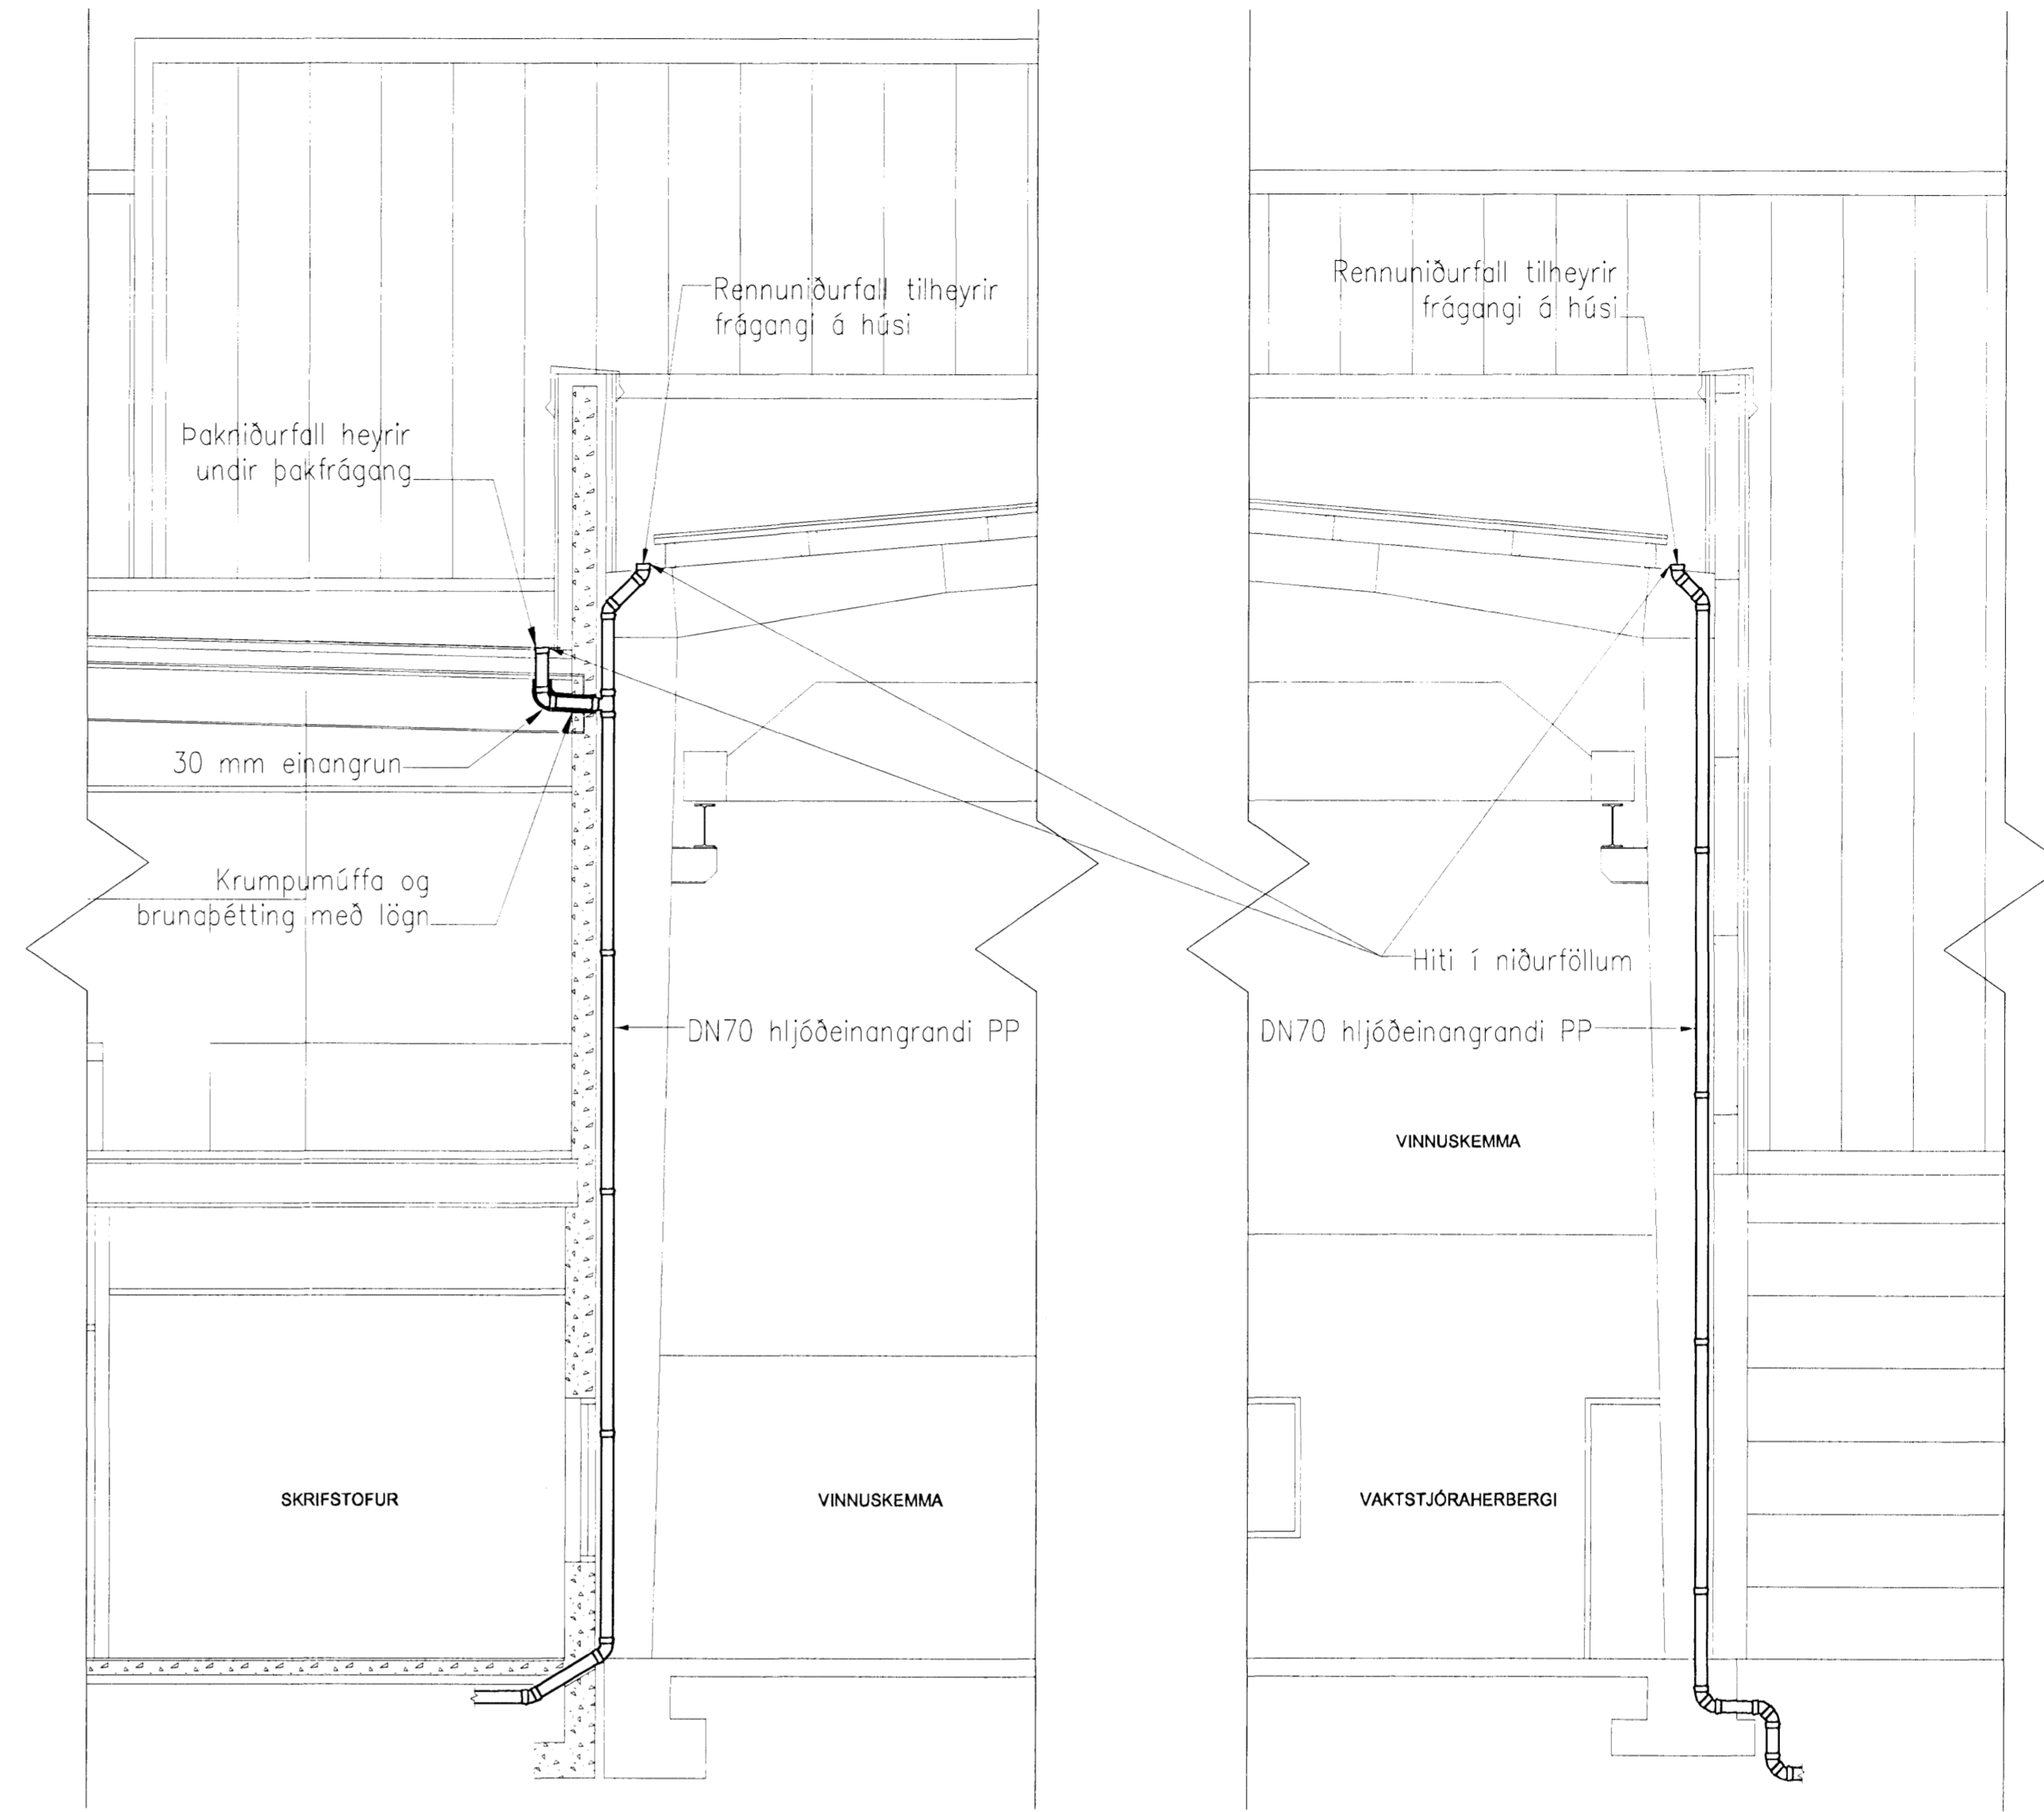

DÆMIGERÐUR FRÁGANÐUR ÞAKNIÐURFALLA Í VINNUSKEMMU, 1:50

Samþykkt þann
25 APR 2008
Byggingarfulltrúinn í Hafnarfirði
F.h. Hrölfur S. Gunnlaugsson

Undirritun samráðingarráðgjafar
ASK
15. APRIL 2008
Hrölfur S. Gunnlaugsson

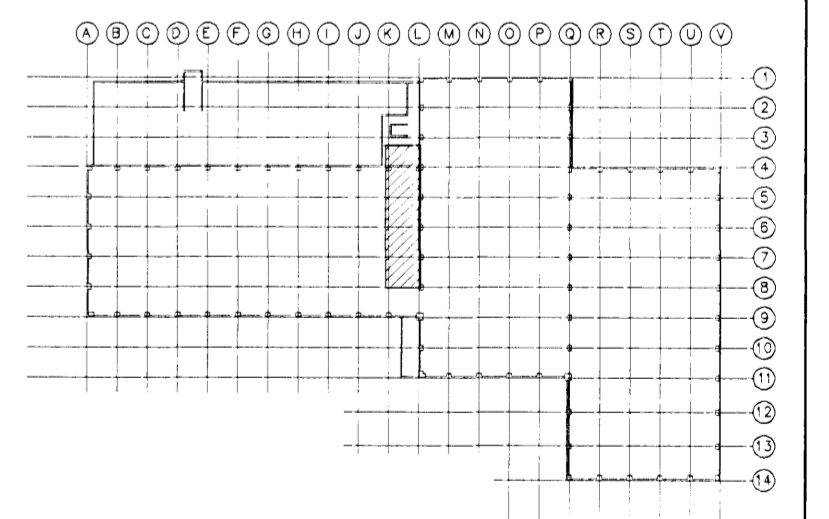

A	2008-03-26	VERKTEKNING	AS	DG	HH
Útg.	Dags.	Breyting	Ho.	Yf.	Sp.
GJÁHELLA 4, HAFNARFIRÐI HÉÐINN HF. FRÁRENNSLISLAGNIR 3. HÆÐ OG SÉRMYNDIR					
VST Verkfræðistofa Sigurðar Thoroddsen hf. Árnóga 4, 108 Reykjavík - Sími: 61278-0289 Sími: 569 5000 - Fax: 569 5010 - Vefvangi: www.vst.is					
Horðub:	AS	Tekniðb:	ÁDS	Mök:	1:50
Samþykkt:	F.h. VST hf. Hrölfur Gunnlaugsson		Kl.:	150746-4929	
Talvísir:	K:\2006.01\48\tekn\lagn\HED-7135.dwg				Bláskrá:
Dags:	OKT. 2007	Nr.:	2006-0148	7.135	A
© ÖLL AÐNOT OG AFRITUN TEKNIKA, AD HEFTA Eða I HEILD, ER HÁÐ SKRIFAÐU LEYFI HÖFUNDNA					

