


Samþykkt þann  
 25 APR. 2008  
 Byggingarfulltrúinn í Hafnarfirði  
 F.H. Hrölfur S. Gunnlaugsson

Undirritun samráðingarnúmer:  
 ASK  
 15. apríl 2008  
 Hl. Hrólfur S. Gunnlaugsson

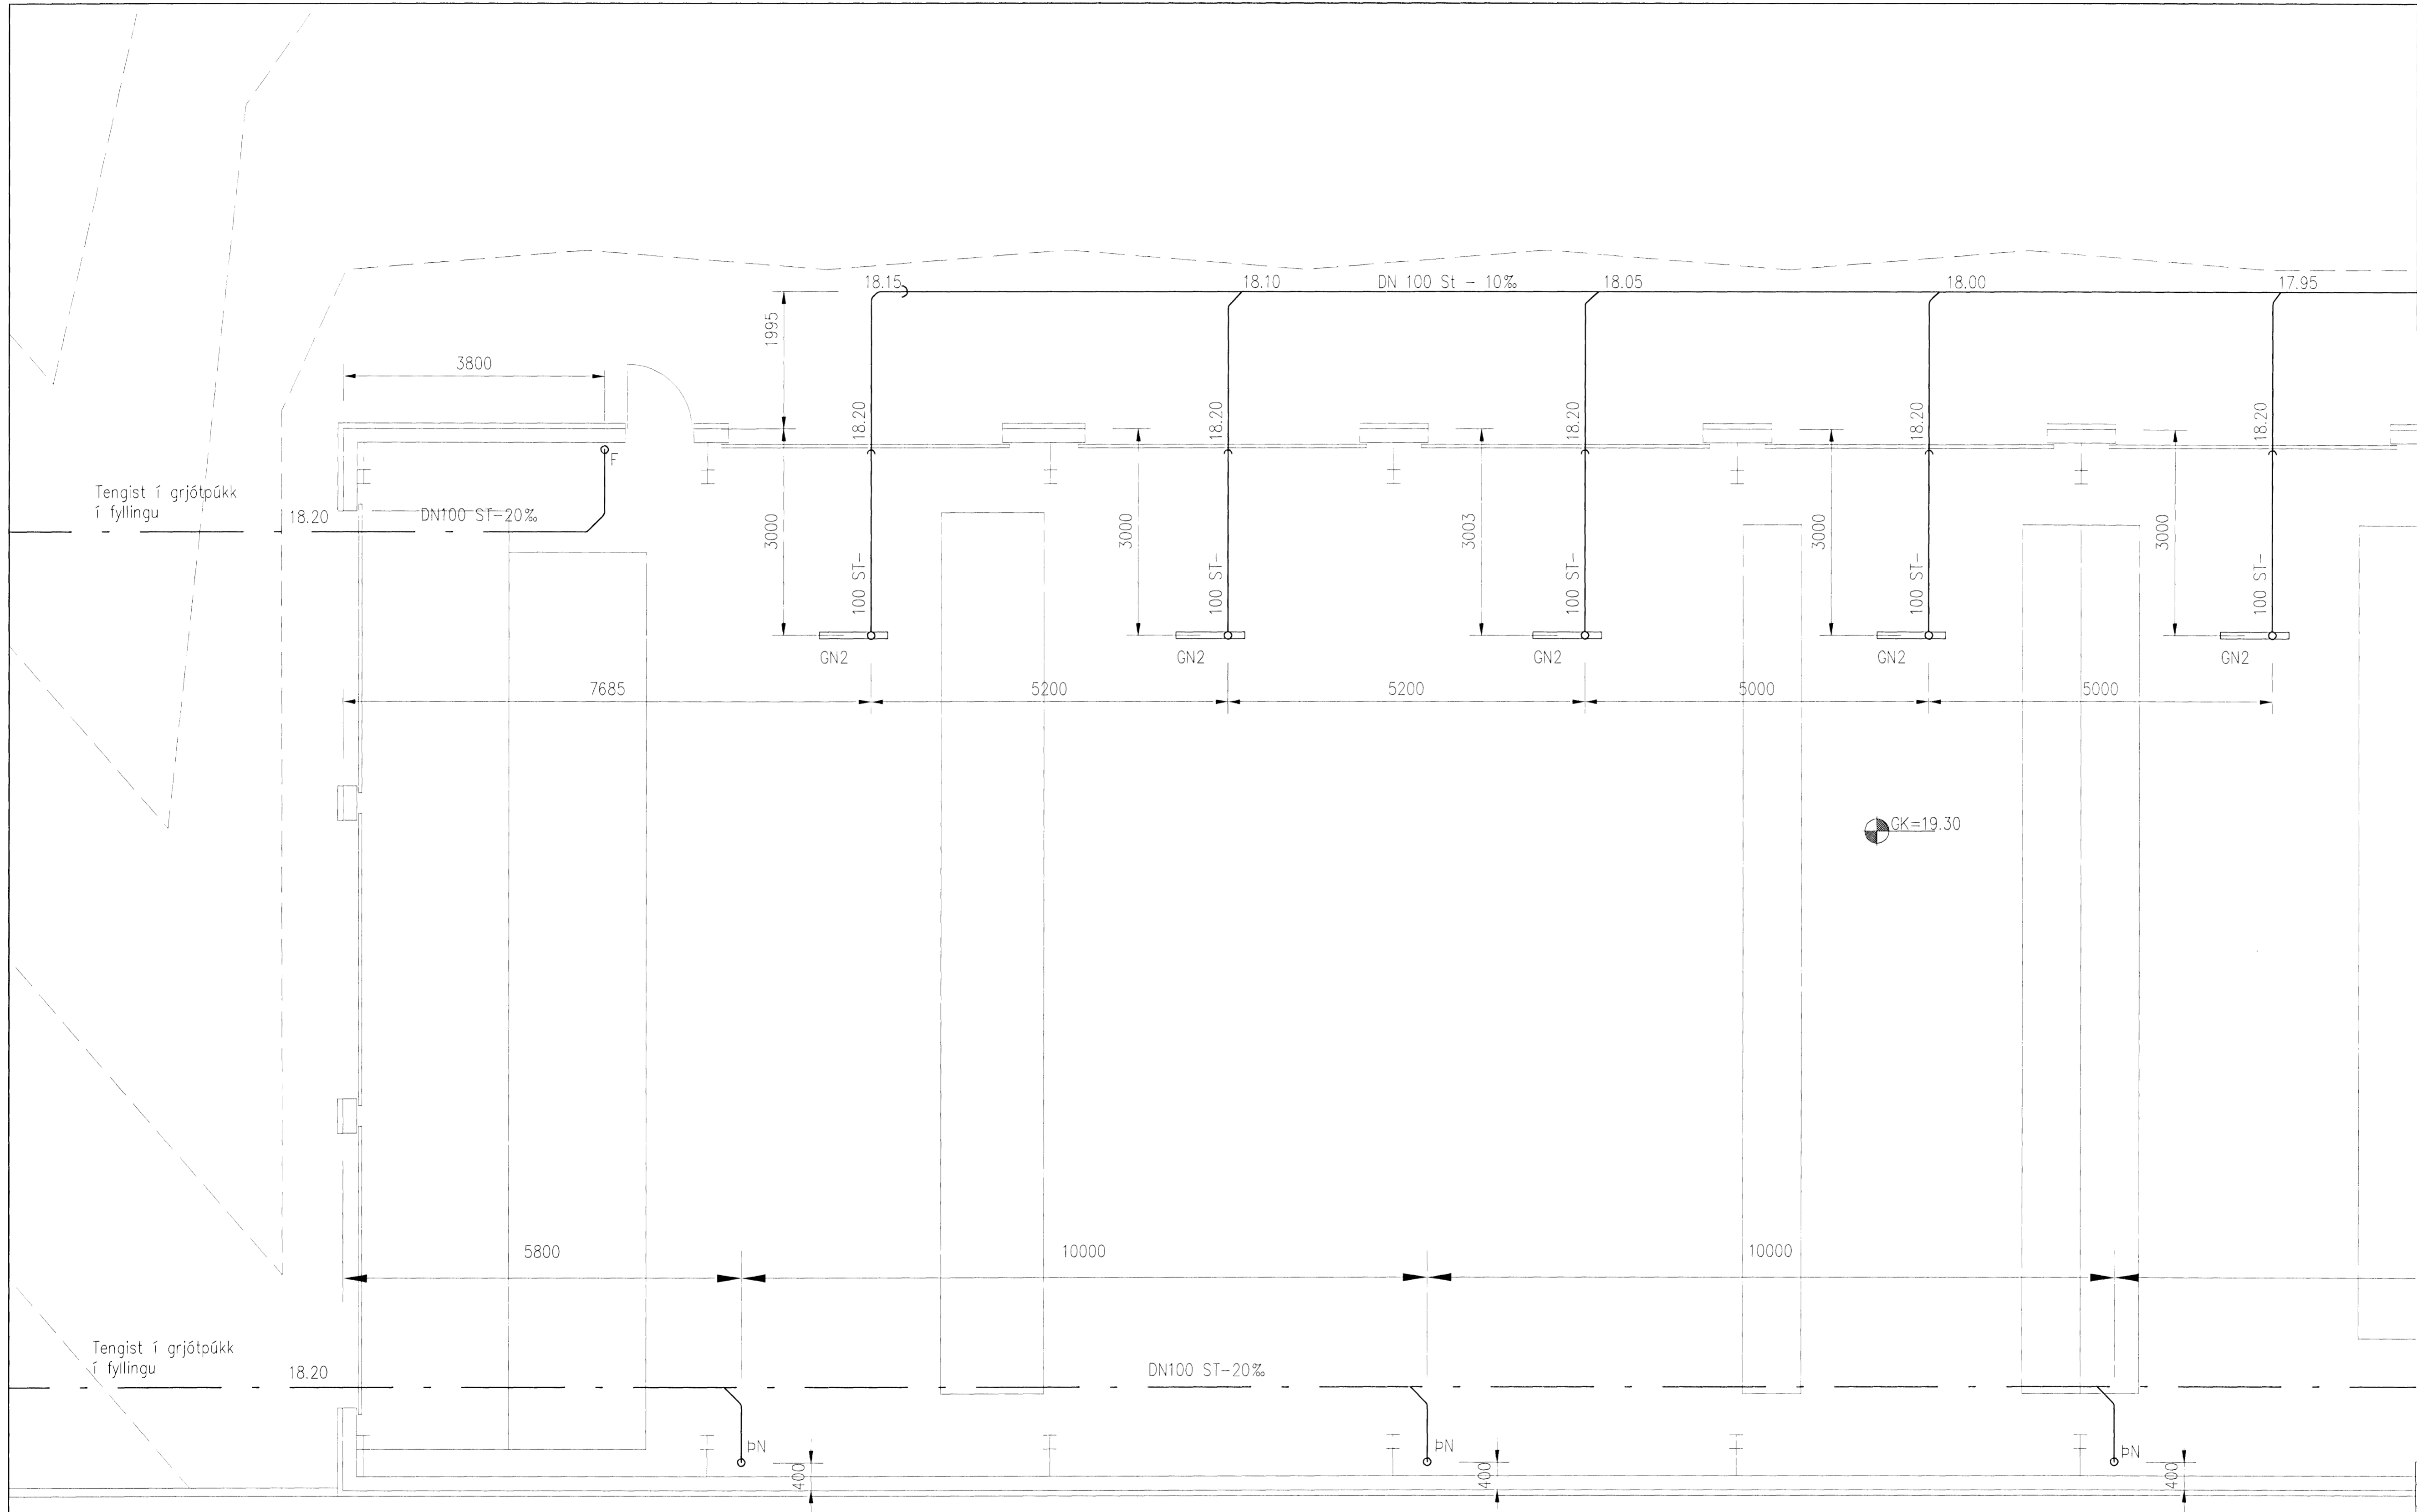

A	2008-03-26	VERKTEIKNING	AS	DGI	HH
Útg.	Dags.	Breyting	Hd.	Yf.	Sp.


GJÁHELLA 4, HAFNARFIRÐI  
 HÉÐINN HF.  
 FRÆRENNSLISLAGNIR  
 SIBERÍA, LAGNIR Í GRUNNI 1/2

**VST** Verkræðistofa  
 Sigurðar Thoroddsen hf.  
 Ármóti 4, 108 Reykjavík, kt. 611278-0289  
 Sími: 569 5000, fex: 569 5010, vefbú: www.vst.is

Hornnám: AS  
 Teiknari: SGH  
 Skala: 1:50  
 Samþykkt: Hl. Hrólfur S. Gunnlaugsson 150946-4929

Þrívískur: K:\2006.01\48\tekn\lag\HED-7141-142.dwg  
 Blaðstærð: A1

Dagur: Okt. 2007  
 Númer: 2006-0148 7.141 A

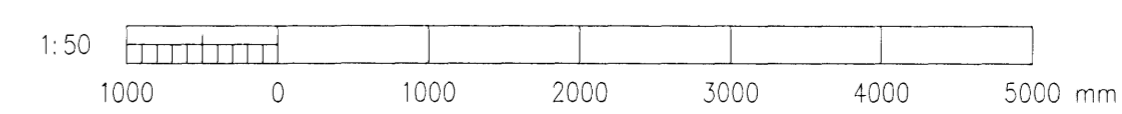

© ÖLL AÐNOT OG AFRITUN TEKNIKA AB HLUTA Eða Í HEILD ER HÁÐ SKRIFLEGS LEYFI HÖFUNDNA