


### HITALAGNIR SKÝRINGAR


HITALAGNIR  
16mm FRÁ AQUATHERM  
Í IDRÁTTARRÖRI

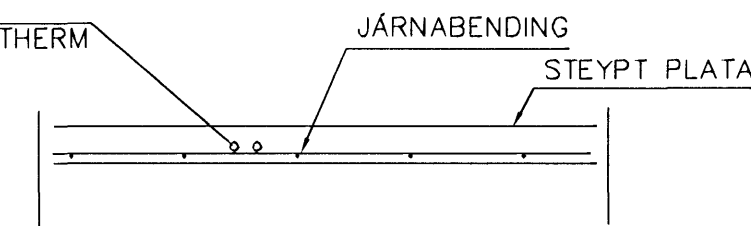

LAGNIR, SNIÐ, 1:20

HITALAGNIR ERU AQUATHERM 16mm Í IDRÁTTARRÖRI  
EINGÖNGU SKAL NOTA LAGNAEFNI VIÐURKENNT AF  
RANNSÓKNARSTOFNUN BYGGINGARÍÐNADARINS.  
LAGNIR, TENGIDÓSIR OG DEILIGRINDUR SKULU VERA FRÁ  
SAMMA FRAMLEIÐANDA OG PASSA SAMAN.  
SETJA SKAL FESTINGAR Á LAGNIR c/c 150 cm, VIÐ  
BEYGGJUR SKAL SETJA 3 FESTINGAR.  
BEYGGJURADÍUS SKAL ÁVALLT VERA STÆRRI EN 5 • YTRA  
ÞVERMÁL PÍPNA.  
ÞRÝSTIÞRÓFUN Á PLASTLÖGNUM SKIPTIST Í 2 LOTUR FYRRI  
LÖTA ER FRAMKVÆMD Í 1 KLUKKUSTUND OG ER ÞRÝSTINGUR  
15 BAR FYRIR NEYSLUVATN.  
SEINNI LÖTAN ER GERÐ Í BEINU FRAMHALDI AF FYRRI LÖTU  
OG SAMI ÞRÝSTINGUR NOTADUR SEINNI LÖTA SKAL STANDA Í  
2 KLUKKUSTUNDIR.  
FYLLA SKAL ÚT ÞRÓFUNARBLAÐ SEM SÝNIR NIÐURSTÖÐUR  
ÞRÓFUNAR.

Samþykkt þann  
13 MAÍ 2008  
Byggingarfulltrúinn í Hafnarfirði  
F.n. Hrólfur S. Gunnlaugsson

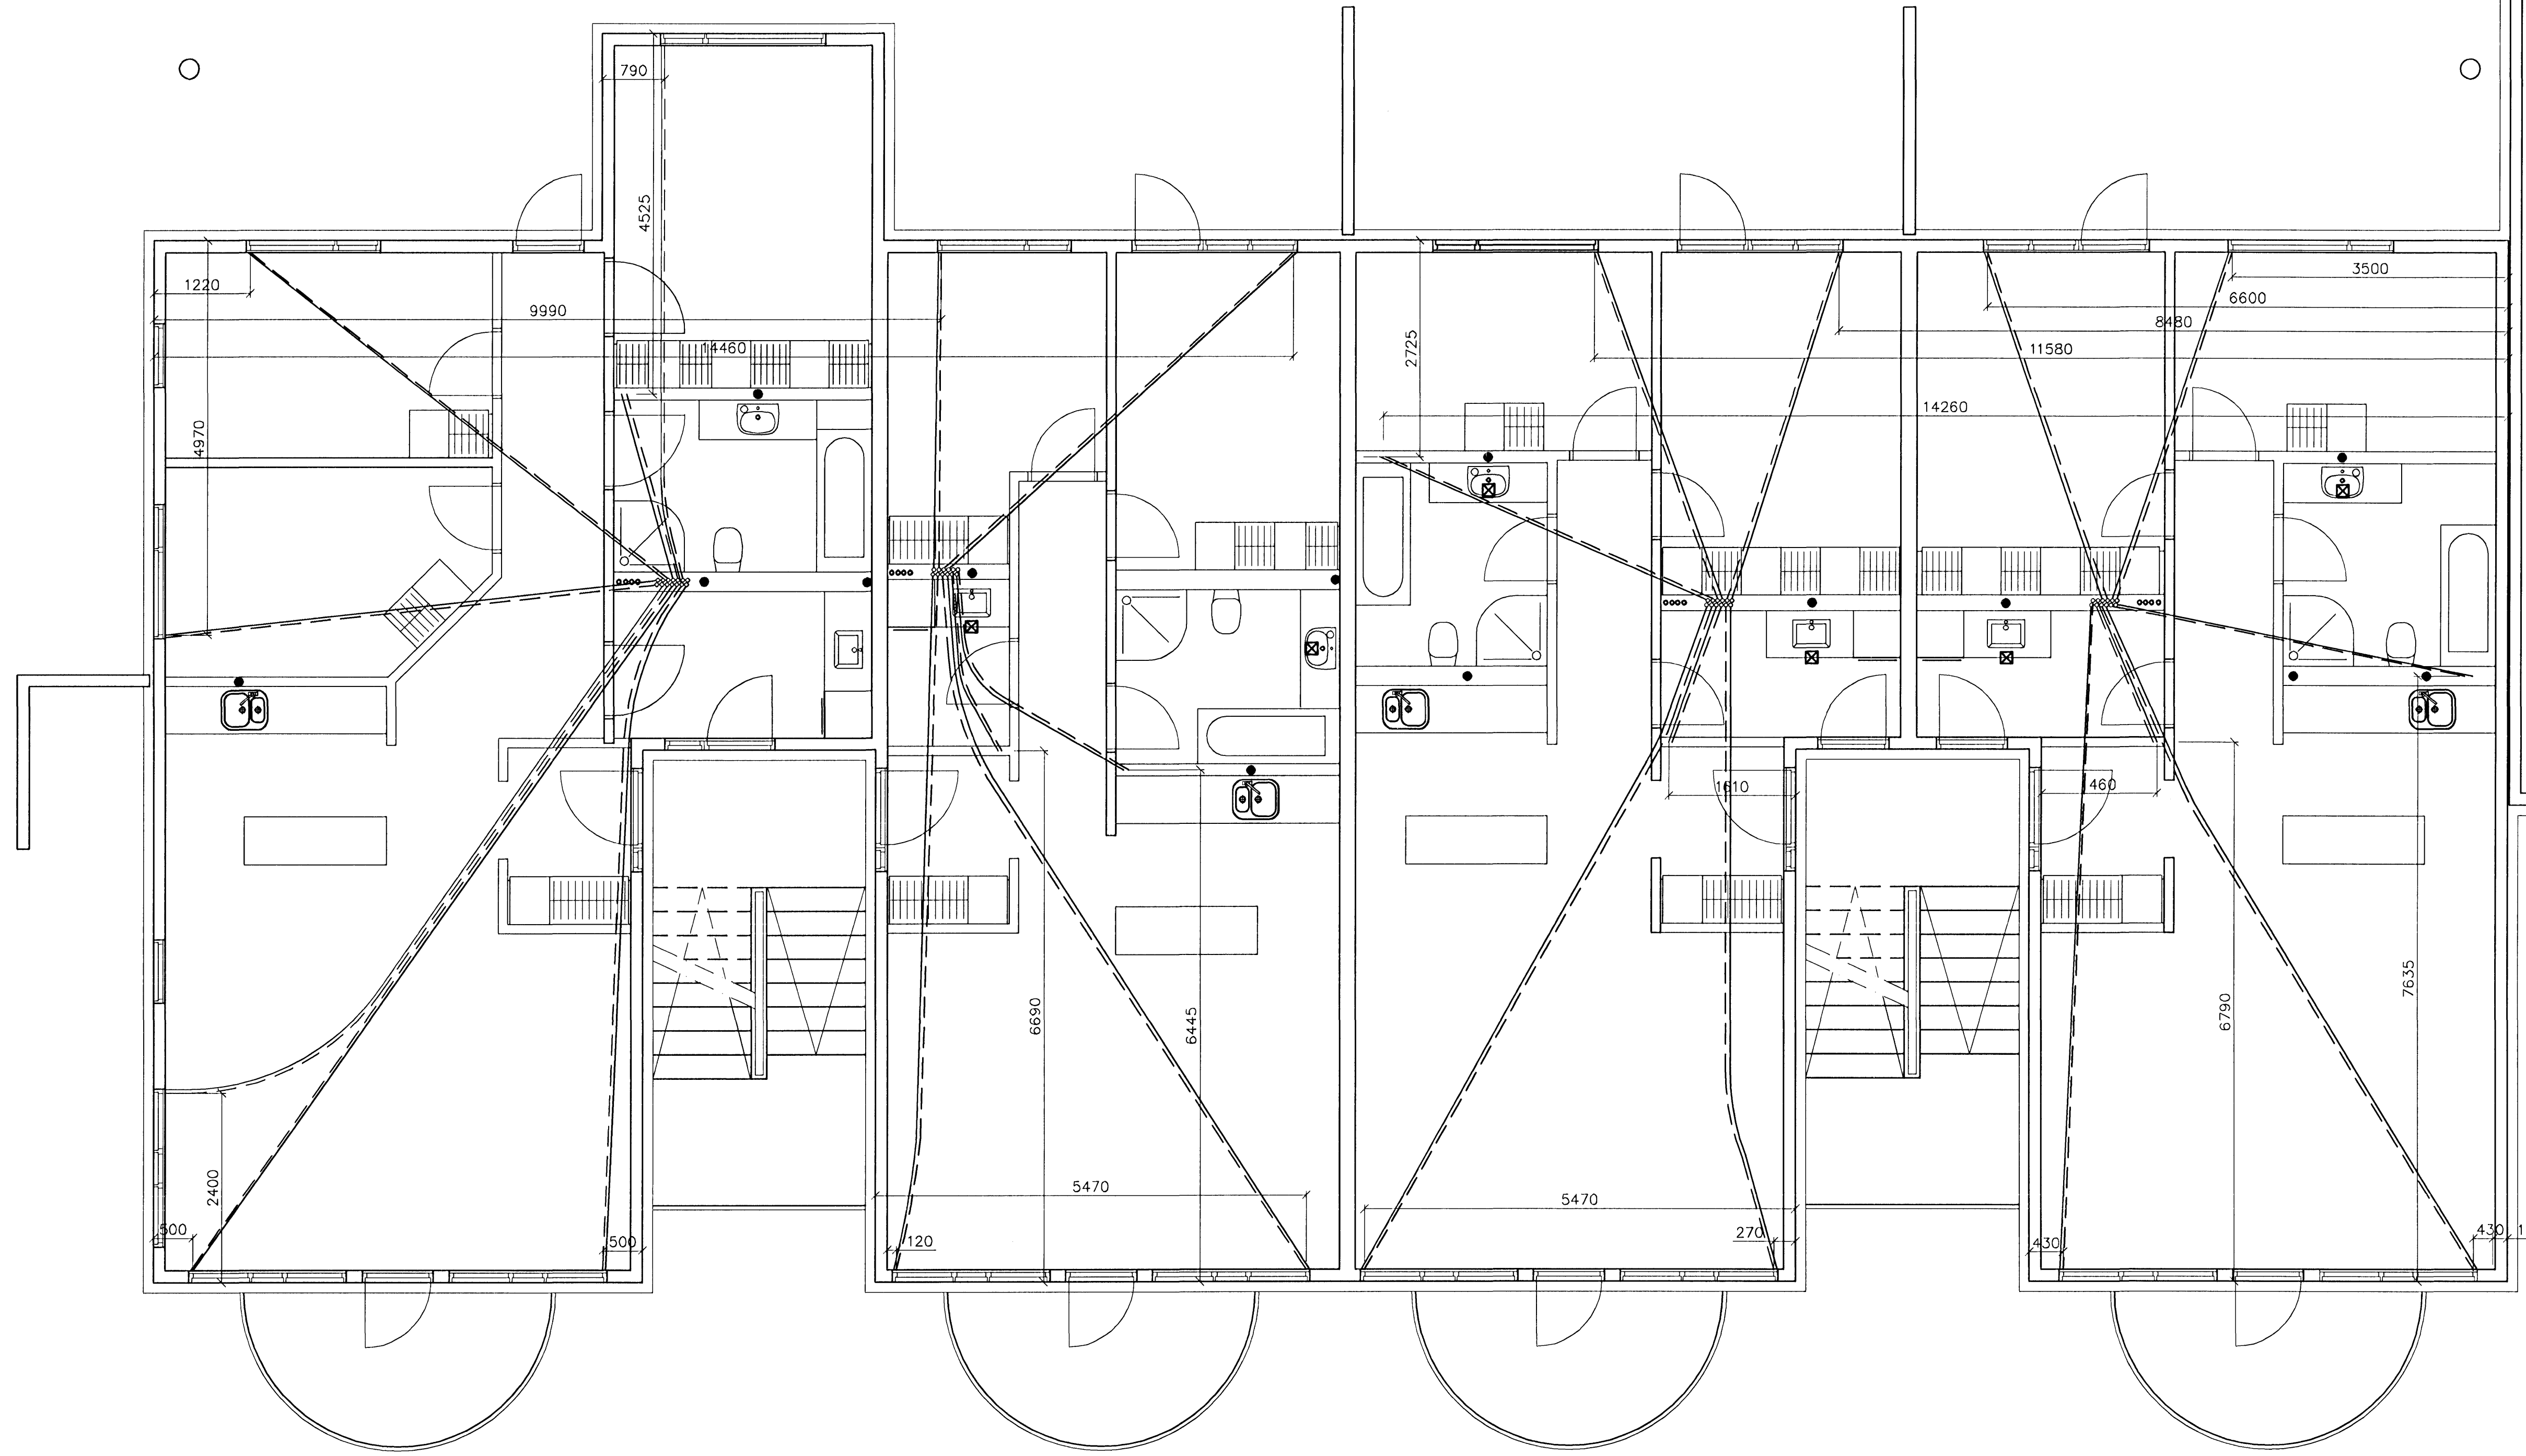

GRUNNMYND 3 HÆÐAR 1:50

Br.	Dags.	Eðli breytinga	Sign.

### DALSÁS 8 HAFNARFIRÐI

IDRÁTTARRÖR FYRIR HITALAGNIR  
3 HÆÐAR

MKV. 1:50 1:20

DAGS. JAN. 2008

VERK NR. 2721

TEIKN. NR. 2-09

HANNAÐ SIG. ÞORLEIFSS. KT. 241148-3009

TEIKNAD G.H.

YFIRFARIÐ

TEKNIÞJÓNUSTA SIGURDAR ÞORLEIFSSONAR ehf  
STRANDGÖTU 11 220 HAFNARFIRÐI  
SÍMI 555-4255 FAX 565-2875  
E-mail tsth@simnet.is  
kt: 440893-2539