


LAGNIR, SNIÐ, 1:20

Samþykkt þann
 13 MAI 2008
 Byggingarfulltrúinn í Hafnarfirði
 F.h. Hrólfur S. Gunnlaugsson

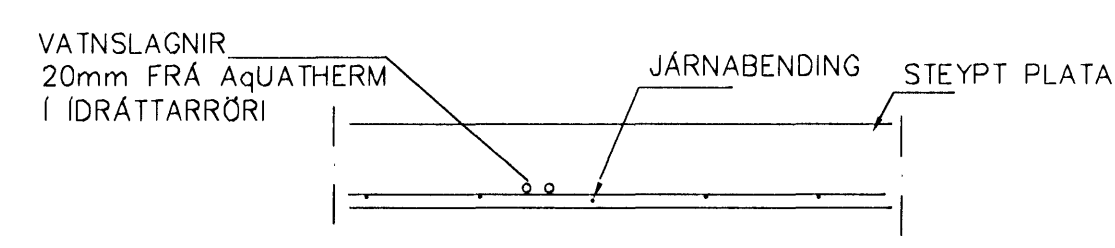

LAGNIR, SNIÐ, 1:20

NEYSLUVARNSLAGNIR
 SKÝRINGAR

NEYSLUVATNSLAGNIR ERU AqUATHERM 20mm Í IDRÁTTARRÖRI
 NEMA ANNAD SÉ SÝNT
 EINGÖNGU SKAL NOTA LAGNAEFNI VIÐRKENNT AF
 RANNSÓKNARSTOFNUN BYGGINGARIBNADARINS.
 LAGNIR, TENGIDÓSIR OG DEILIGRINDUR SKULU VERA FRÁ
 SAMMA FRAMLEIÐANDA OG PASSA SAMAN.
 SETJA SKAL FESTINGAR Á LAGNIR c/c 150 cm, VIÐ
 BEYGJUR SKAL SETJA 3 FESTINGAR.
 BEYGJURADIUS SKAL ÁVALLT VERA STÆRRI EN 5 • YTRA
 ÞVERMÁL PIPNA
 ÞRÝSTIÞRÖFUN Á PLASTLÖGNUM SKIPTIST Í 2 LOTUR FYRRI
 LOTA ER FRAMKVÆMD Í 1 KLUKKUSTUND OG ER ÞRÝSTINGUR
 15 BAR FYRIR NEYSLUVATN.
 SEINNI LOTAN ER GERÐ Í BEINU FRAMHALDI AF FYRRI LOTU
 OG SAMI ÞRÝSTINGUR NOTAÐUR SEINNI LOTA SKAL STANDA Í
 2 KLUKKUSTUNDIR.
 FYLLA SKAL ÚT ÞRÖFUNARBLAÐ SEM SÝNIR NIÐURSTÖÐUR
 ÞRÖFUNAR.

Br.	Dags.	Eðli breytinga	Sign

DALSÁS 12
 HAFNARFIRÐI

IDRÁTTARRÖR FYRIR VATNSLAGNIR
 2 HÆÐAR

MKV. 1:50 1:20
DAGS. JAN. 2008
VERK NR. 2721
TEIKN. NR. 2-06B
HANNAÐ SIG. ÞORLEIFSS. KT. 241148-3009
TEIKNAD G.H.
YFIRFARIÐ

TEKNIÞJÓNUSTA SIGURÐAR ÞORLEIFSSONAR ehf
 STRANDGÖTU 11 220 HAFNARFIRÐI
 Sími 555-4255 FAX 565-2875
 E-mail tsth@simnet.is
 kt: 440693-2539