


LAGNIR, SNIÐ, 1:20

Samþykkt þann  
13 MAI 2008  
Byggingarfulltrúinn í Hafnarfirði  
F.n. Hrólfur S. Gunnlaugsson

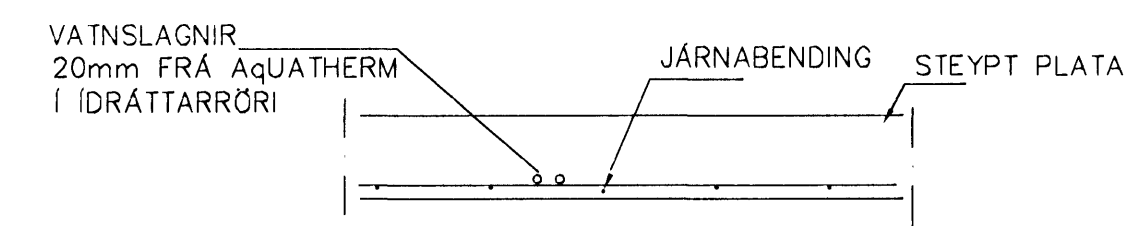

LAGNIR, SNIÐ, 1:20

**NEYSLUVARNSLAGNIR  
SKÝRINGAR**

NEYSLUVATNSLAGNIR ERU AquATHERM 16mm I IDRÁTTARRÖRI  
NEMA ANNAD SÉ SÝNT  
EINGÖNGU SKAL NOTA LAGNAEFNI VIÐURKENNT AF  
RANNSÓKNARSTOFNUN BYGGINGARIDNADARINS.  
LAGNIR, TENGDÓSIR OG DELIGRINDUR SKULU VERA FRÁ  
SAMMA FRAMLEIÐANDA OG PASSA SAMAN.  
SETJA SKAL FESTINGAR Á LAGNIR c/c 150 cm, VIÐ  
BEYGGJUR SKAL SETJA 3 FESTINGAR.  
BEYGGJURADIUS SKAL ÁVALLT VERA STÆRRI EN 5 \* YTRA  
ÞVERMÁL PÍPNA.  
ÞRÝSTIÞRÖFUN Á PLASTLÖGNUM SKIPTIST I 2 LOTUR FYRRI  
LÖTA ER FRAMKVÆMD I 1 KLUKKUSTUND OG ER ÞRÝSTINGUR  
15 BAR FYRIR NEYSLUVATN.  
SEINNI LOTAN ER GERÐ I BEINU FRAMHALDI AF FYRRI LOTU  
OG SAMI ÞRÝSTINGUR NOTADUR SEINNI LÖTA SKAL STANDA I  
2 KLUKKUSTUNDUR.  
FYLJA SKAL ÓT PRÓFUNARBLAD SEM SÝNIR NIÐURSTÖÐUR  
PRÓFUNAR.

Br.	Dags.	Eðli breytinga	Sign

**DALSÁS 12  
HAFNARFIRÐI**

**IDRÁTTARRÖR FYRIR VATNSLAGNIR  
1 HÆÐAR**

MKV. 1:50 1:20

DAGS. JAN. 2008

VERK NR. 2721

TEIKN. NR. 2-04B

HANNAÐ SIG. ÞORLEIFSS. KT. 241148-3009

TEIKNAD G.H.

YFIRFARIÐ

**TEKNIÞJÓNUSTA SIGURÐAR ÞORLEIFSSONAR ehf**

STRANDGÖTU 11 220 HAFNARFIRÐI  
SÍMI 555-4255 FAX 565-2875  
E-mail tsth@simnet.is  
kt: 440693-2539