
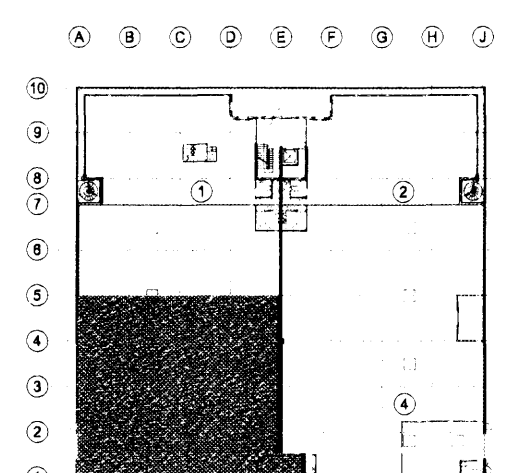


Sampykkt þann
13 MAÍ 2008
Byggingarfulltrúinn í Hafnarfirði
F.h. Hröifur S. Gunnlaugsson

ÁRITUN SAMRÆMINGARHÖNDUÐAR

GPP

Gunnlaugsson

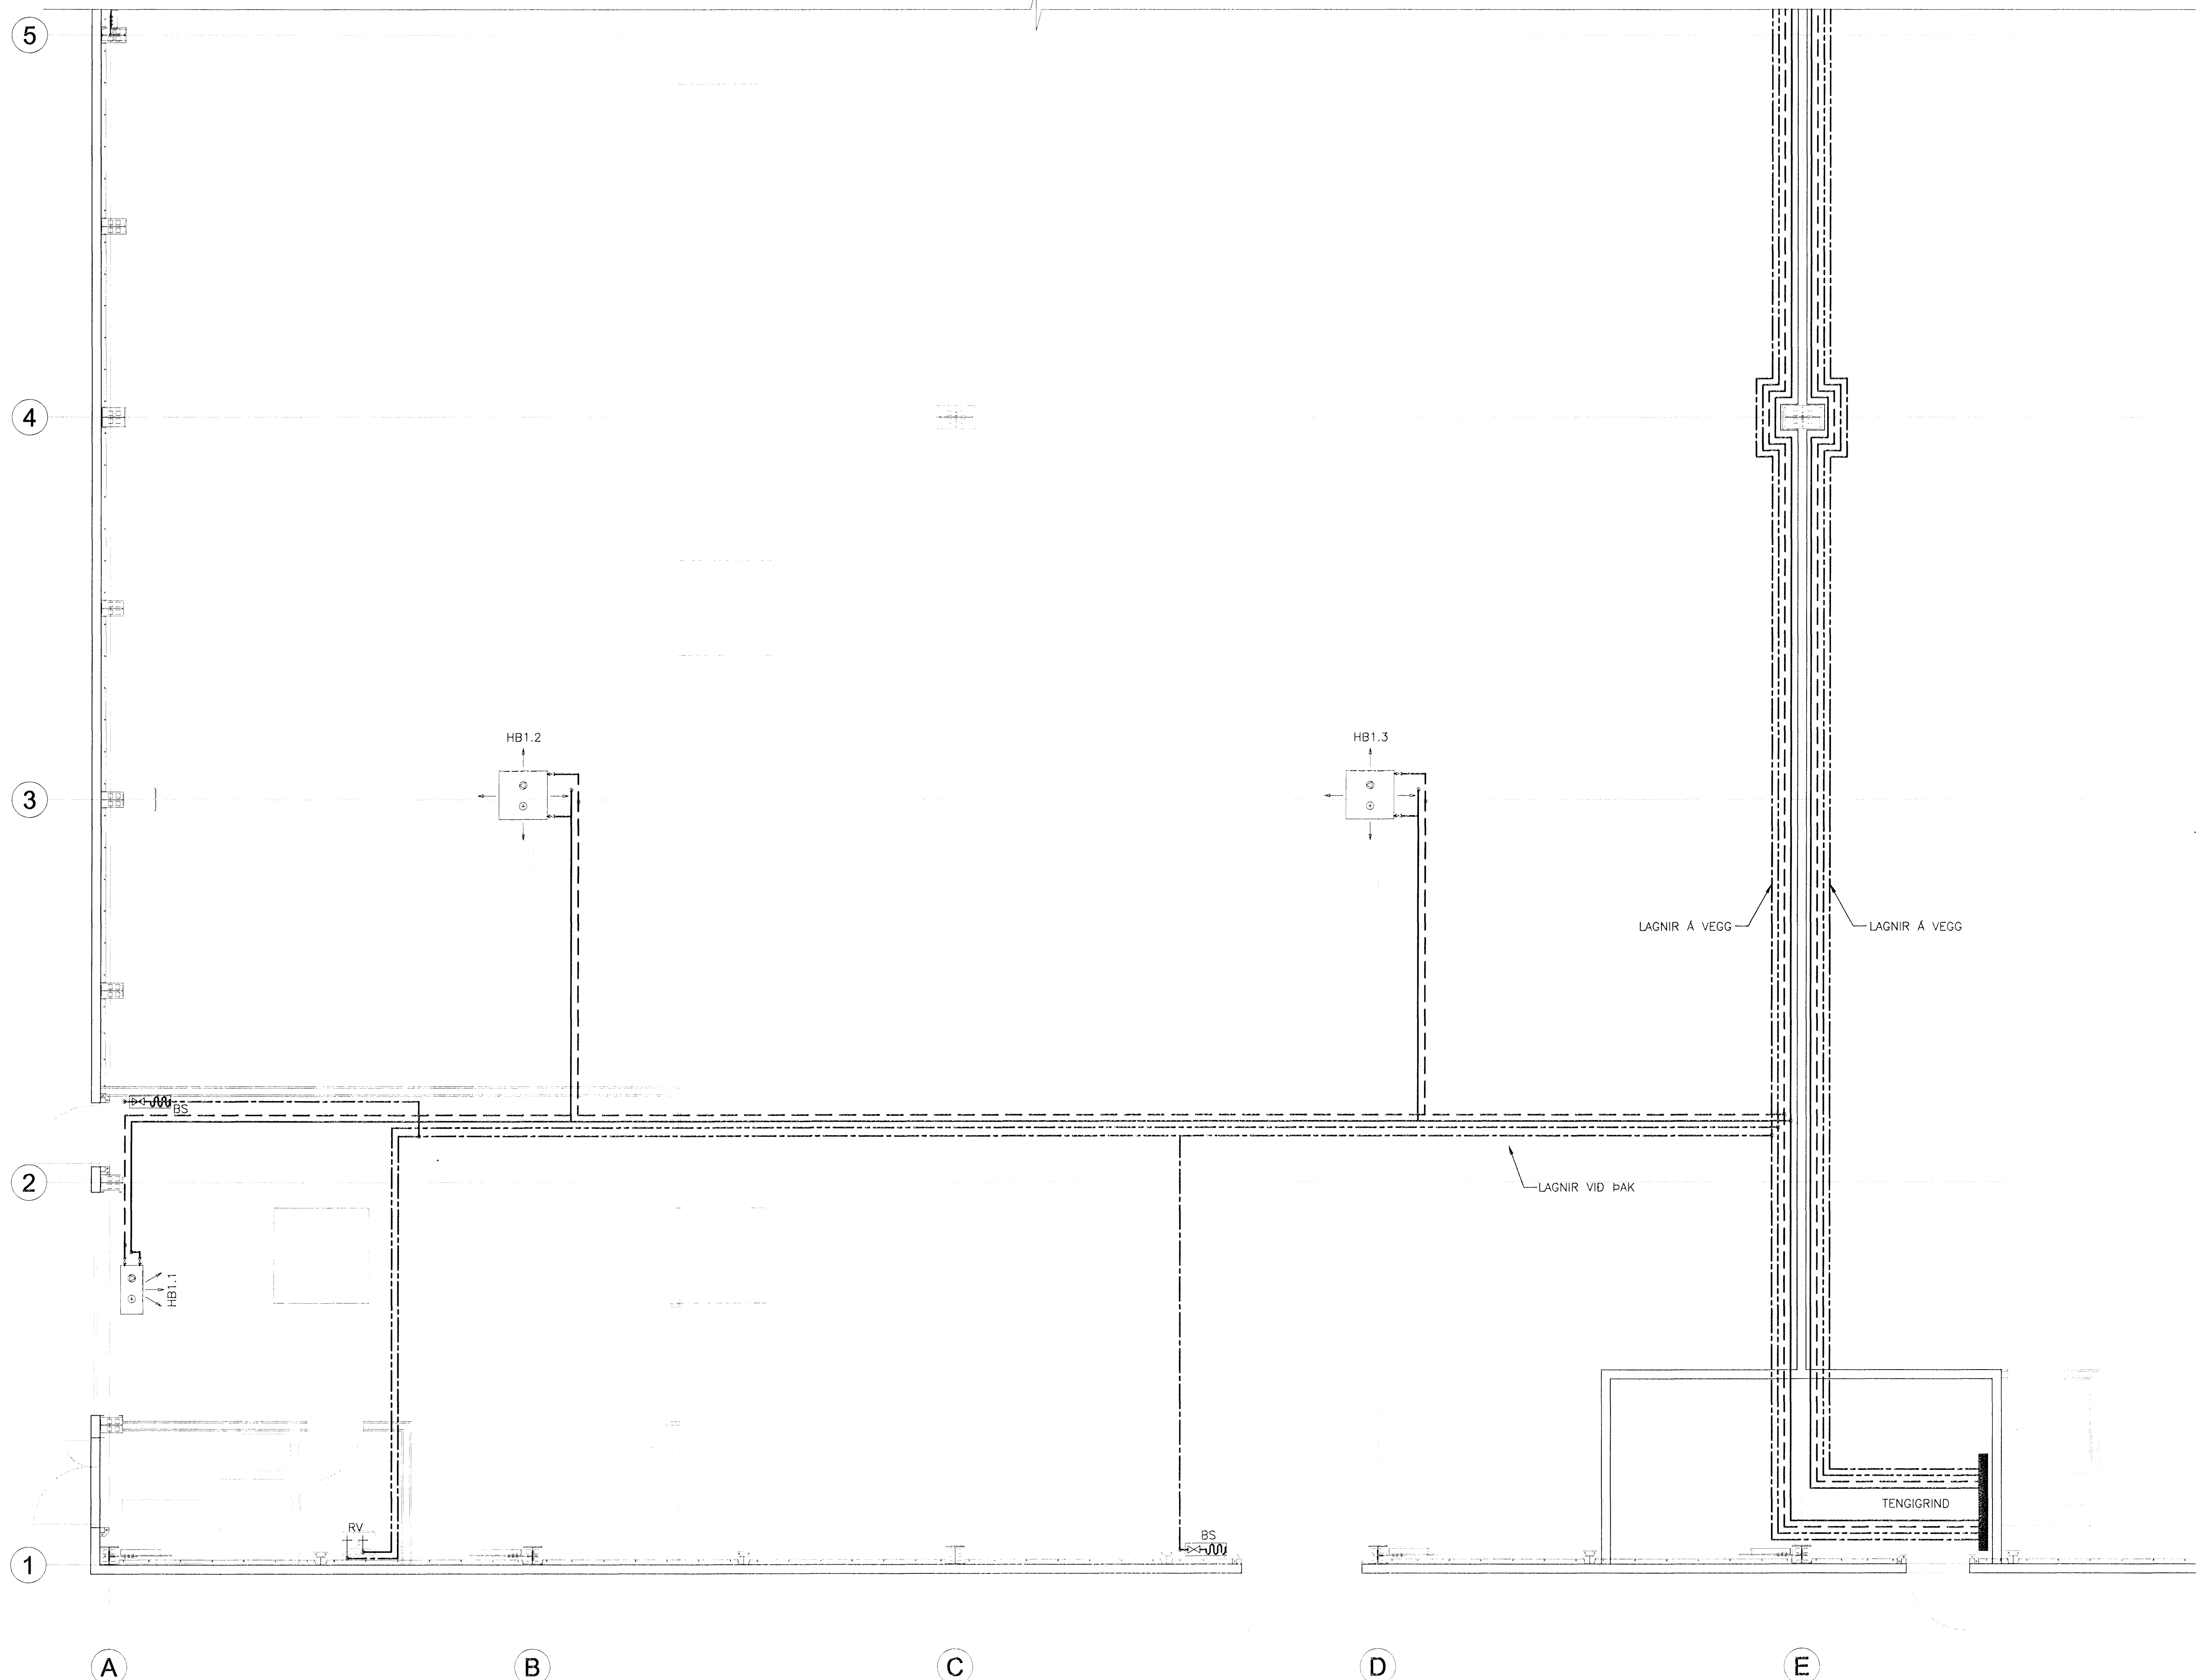

TILVÍSANIR:
ALMENNAR SKÝRINGAR SJÁ BL. NR. L-001
KERFISMYND SJÁ BL. NR. L-114
OFNATÓFLUR OG HITABLÁSARAR SJÁ BL. NR. L-110

A	23.04.08	TILVÍSANIR	JB	JB
BR	DAGS	BREYTING	REKN	TEKN
TJARNARVELLIR 11				
DRIFA- HITA- OG LOFTRÆSIKERFI				
1. HÆÐ - MILLI MÁTLINA A OG E				
GRUNNMYND				
MKV	1:50			
DAGS	11.01.2008			
HANNAÐ/TEKNI	GI/GG			
VERKNR	05112			



YRIRFARID JB
SAMPYKKT *Alviss*
Kannfela 600105-1400
Hlíðsmára 11, 201 Kópavogur