


TENGIGRIND, KERFISMYND

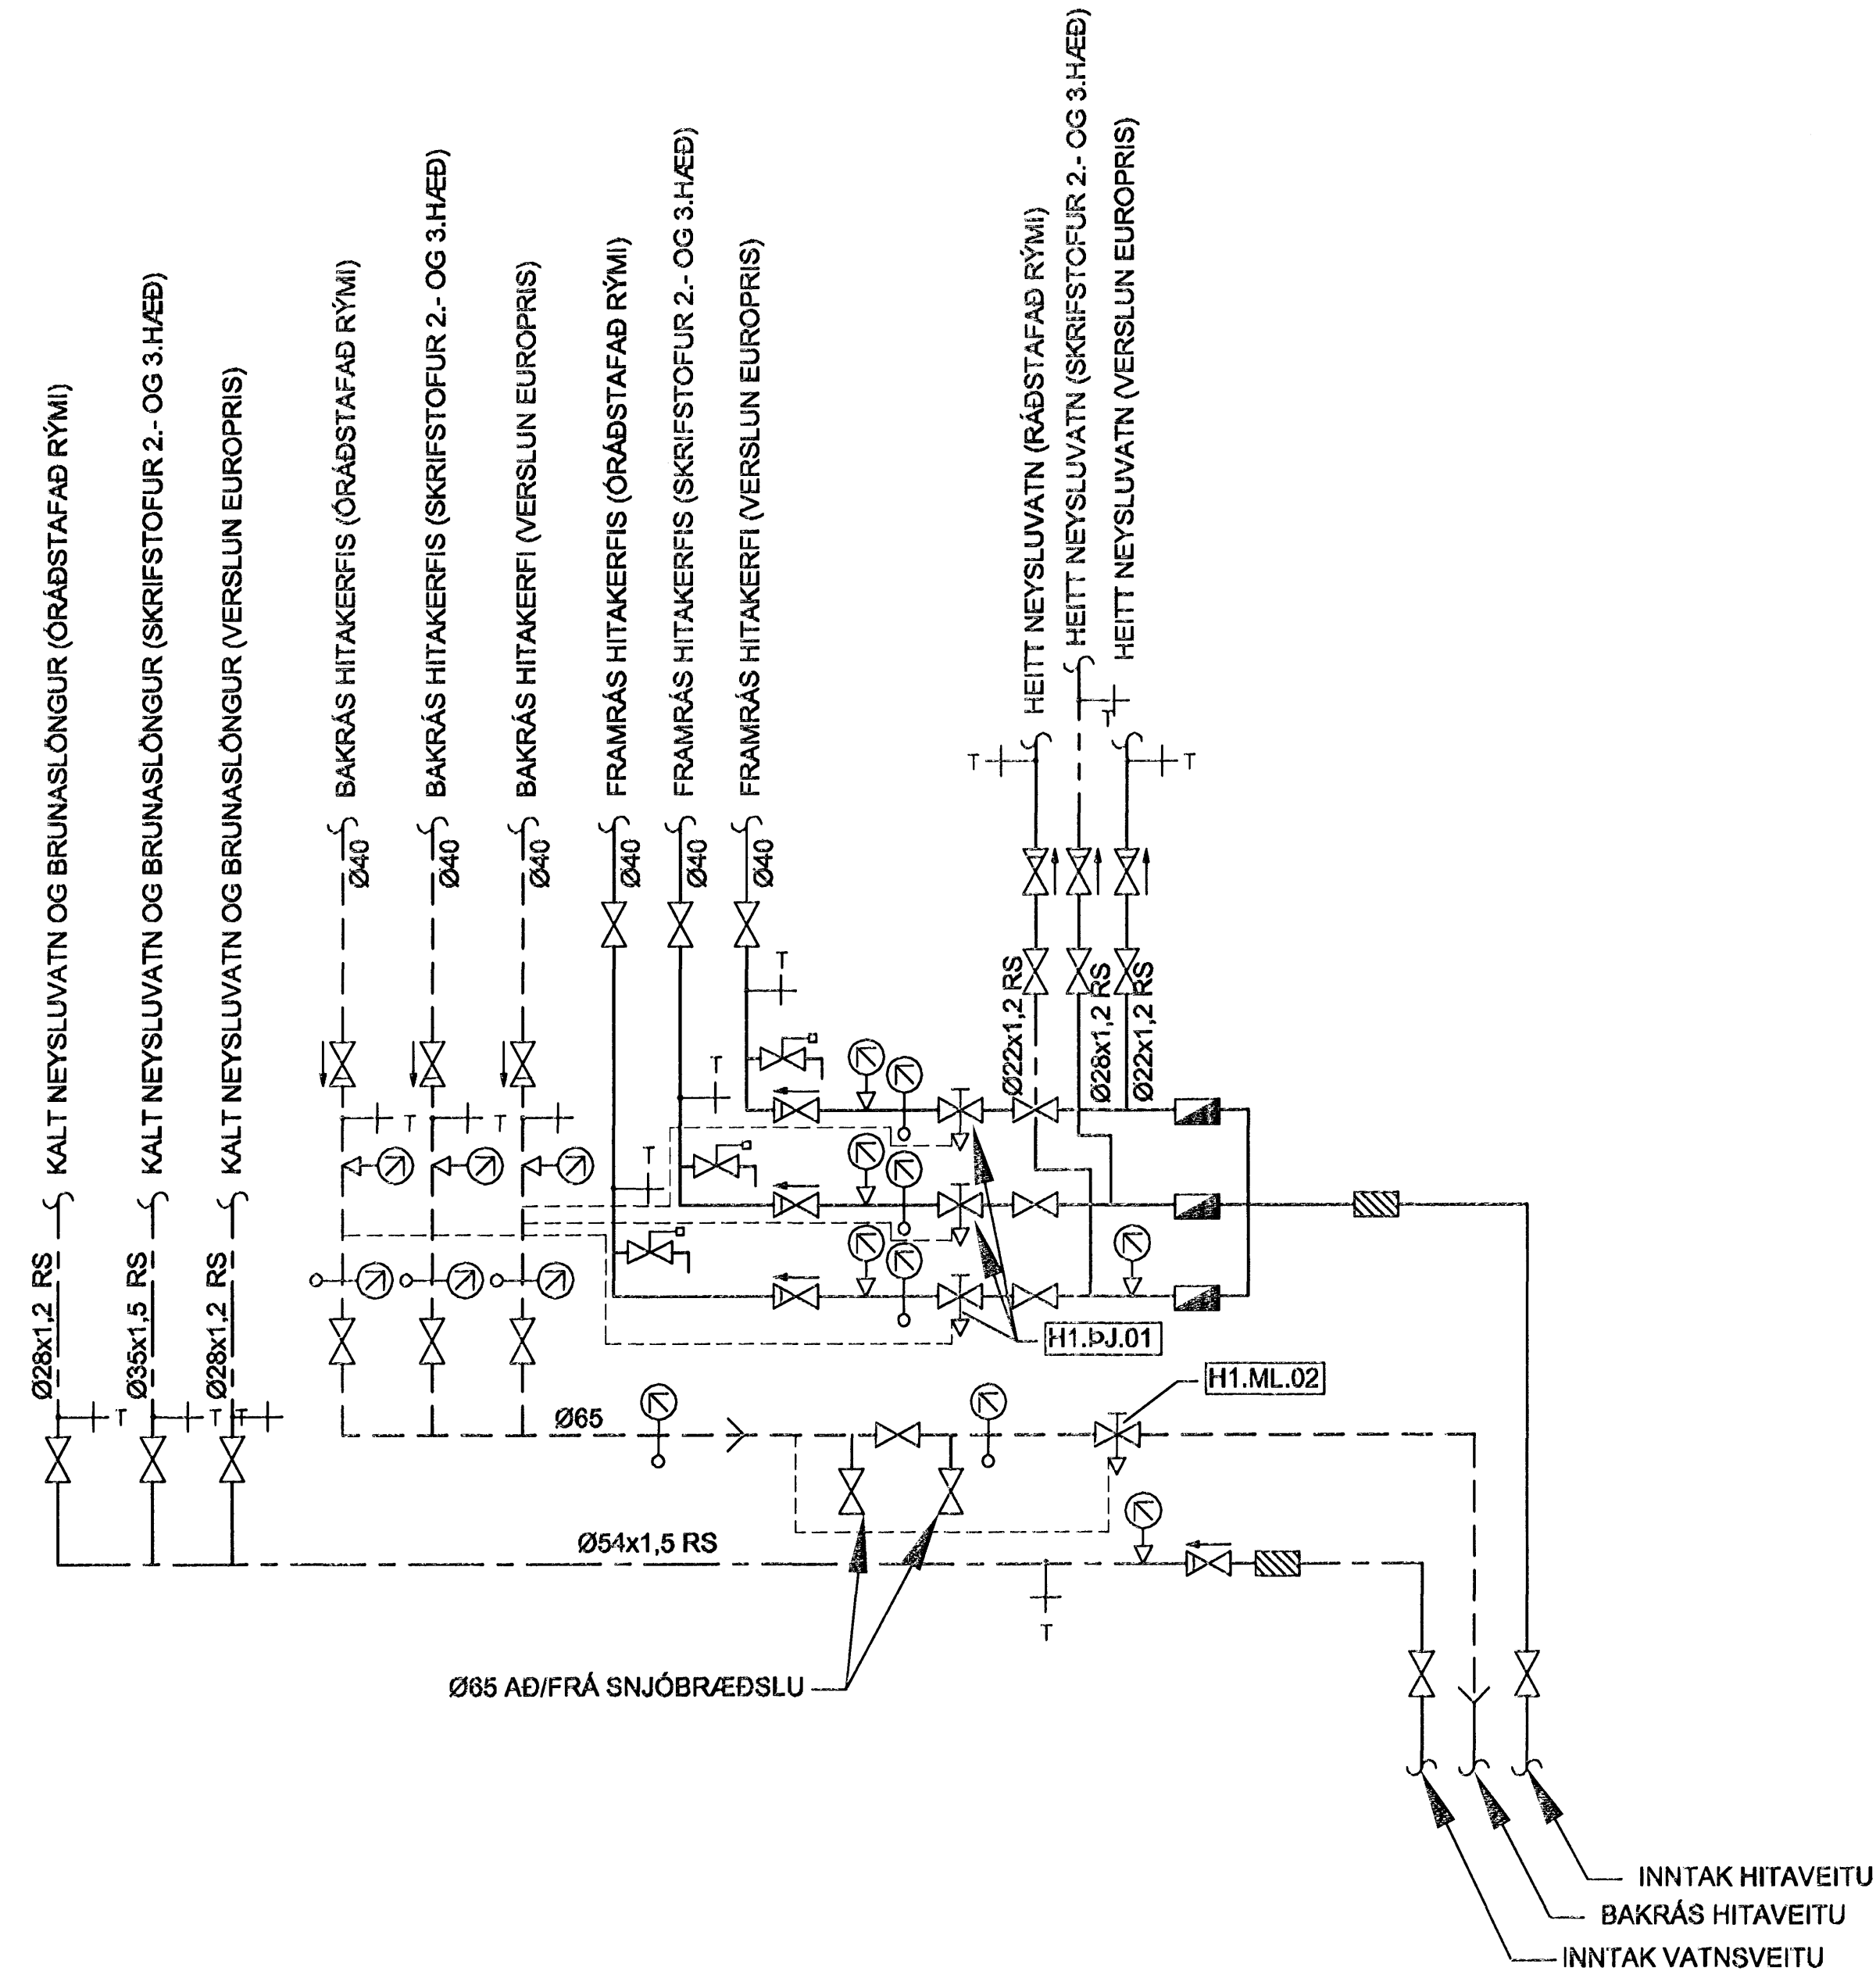

SKÝRINGAR:

- MERKINGAR:
- KALT VATN
 - HEITT VATN
 - FRAMRÁS HITALAGNAR
 - BAKRÁS HITALAGNAR
 - X--- RENNILOKI/KÜLLULOKI
 - X--- ÞRÝSTIJAFNARI/MÖTSTÖÐULOKI
 - X--- EINSTREYMISSLOKI
 - X--- ÖRYGGISLOKI
 - X--- SÍA
 - X--- RENNSLISMÆLIR
 - X--- LOFTTÆMING
 - X--- HITAM/ELIR
 - X--- HITANEMI
 - X--- ÞRÝSTINGSMÆLIR
 - X--- ÞRÝSTINGSNEMI
 - X--- TÆMING
- VS VATNSSALERNI
 HL HANDLAUG
 EV ELDHÚSVASKUR
 RV RÆSTIVASKUR
 BS BRUNASLANGA
 RS RYÐFRITT STÁL

TÆKJALISTI - TENGIGRIND

- HITAKERFI:
- H1.PJ.01 ÞRÝSTIJAFNARI
 KRÖFUR: ÞRÝSTIJAFNARI, HÁMARKS MISMUNARÞRÝSTINGUR 0,6 Mpa.
 HLUTVERK: STÝRIR ÞRÝSTIMUN YFIR HITAVEITUHLIÐ.
 RENNSLI: 0,60-0,62 l/s, Kv: 1,9 m/h.
- H1.ML.02 MÖTSTÖÐULOKI
 KRÖFUR: MÖTSTÖÐULOKI
 HLUTVERK: HELDUR UPPÍ LÁGMARKS BAKÞRÝSTINGI Á
 BAKRÁSARVATNI HITAVEITU.
 RENNSLI: 1,75 l/s, Kv: 5,75 m/h.

Samþykkt þann
 13 MAI 2008
 Byggingarfulltrúinn í Hafnarfirði
 F.h. Hrölfur S. Gunnlaugsson

ÁRITUN SAMRÆNINGARHÖNDUÐAR

[Handwritten signature]

[Handwritten initials]

TILVÍSANIR:
 ALMENNAR SKÝRINGAR SJÁ BL. NR. L-001

ÞIR DAGS BRÉYTING REKN TEKN

TJARNARVELLIR 11

HITA- OG NEYSLUVATNSKERFI
 TENGIGRIND

KERFISMYND OG SKÝRINGAR

MKV:

DAGS: 10.04.2008

HANNAÐITEKN: GIGI

VERKNR: 08112

YFIRFARID: JB

SAMÞYKKT: *[Signature]*

KENNITALA: 13057-4439



Kennitala: 600705-1400
 Höskuldargata 11, 201 Kópavogur
 Sími: 517-3006
 Vefur: www.conis.is