


Sambykkt þann
14 MAI 2008
Byggingarfulltrúinn í Hafnarfirði
F.h. Hröifur S. Gunnlaugsson

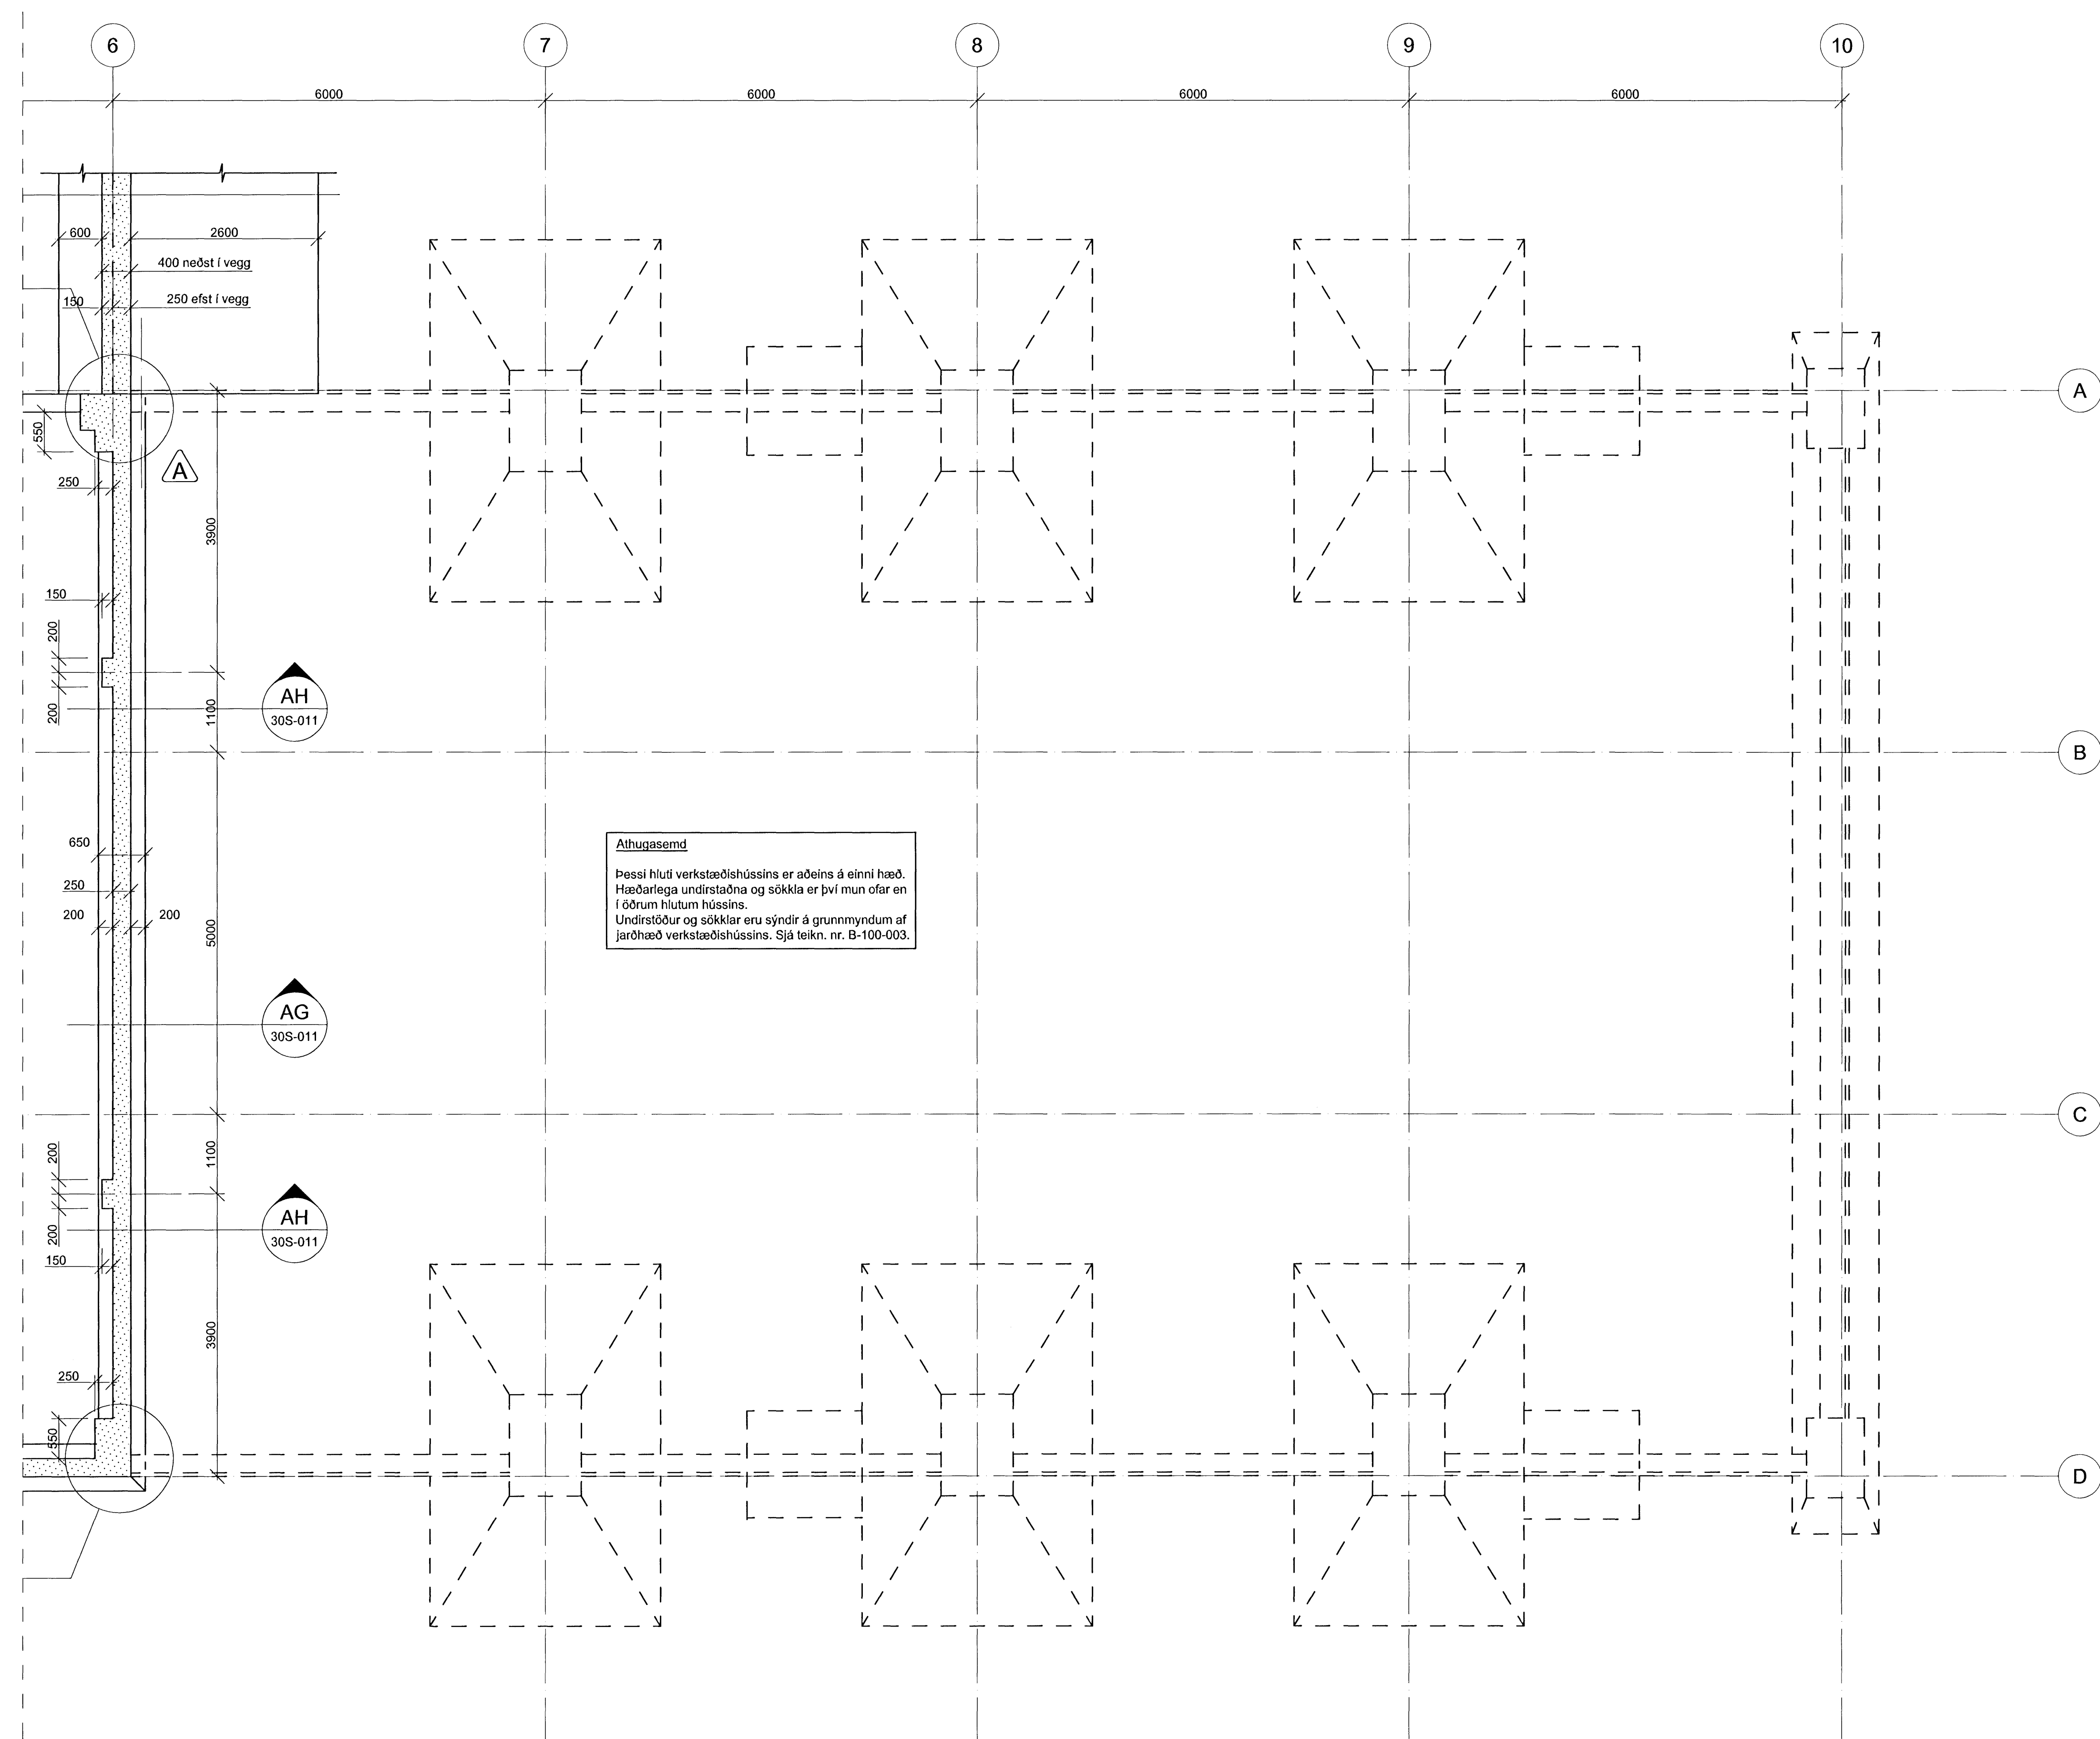

Athugasemd
Þessi hluti verkstæðishússins er aðeins á einni hæð. Hæðarlega undirstaðna og sökklár eru því mun ofar en í öðrum hlutum hússins. Undirstöður og sökklar eru sýndir á grunnmyndum af jarðhæð verkstæðishússins. Sjá teikn. nr. B-100-003.

Skýringar.

Öll mál eru í mm, nema hæðarkótar í m.
NBK= Kóti í neðri brún á gati í vegg.
Sjá almenn skýringablöð, þ.e. teikningar LH nr. B-00A-001, B-00A-002, B-00A-003, B-00A-004 og B-00A-005.
Sjá einnig viðeigandi verklýsingar LH ásamt teikningum og verklýsingum annarra hönnuða sem tilheyra þessu verki.
Grundað er á velþjappaðri bögglabergsfyllingu

[Handwritten signature]

A	Súlupversniðum breytt í (A.3), (A.4), (A.5), (A.6)	29.04.08/GR	BJP
ÓTG.	BREYTING	DAGS.	NAFN

ÁLFHELLA 6 HAFNARFIRÐI

RST-NET. Nýjar höfuðstöðvar. Verkstæðishús
Undirstöður og botnplata
Grunnmynd. Bl. 3/3

TEKNIÐNÖMUR	RS08AH B-11K-003	MÆLIKVAFDI	1:50	ÓTGAFI	A
<p>Línuhönnun v e r k f r æ ð i s t o f a SÍMI: 595 1200, FAK: 595 1400</p>	HMANNAD	NAFN	DAGSETNING		
	TEKNAÐ	GR	04.04.2008		
	YFIRFARÐ	BJP	04.04.2008		
	YFIRFARÐ	BJP	04.04.2008		

SAMB. *[Handwritten signature]* 23/6/1-3919