



Samþykkt þann  
14 MAI 2008  
Byggingarfulltrúinn í Hafnarfirði  
F.h. Hröflur S. Gunnlaugsson

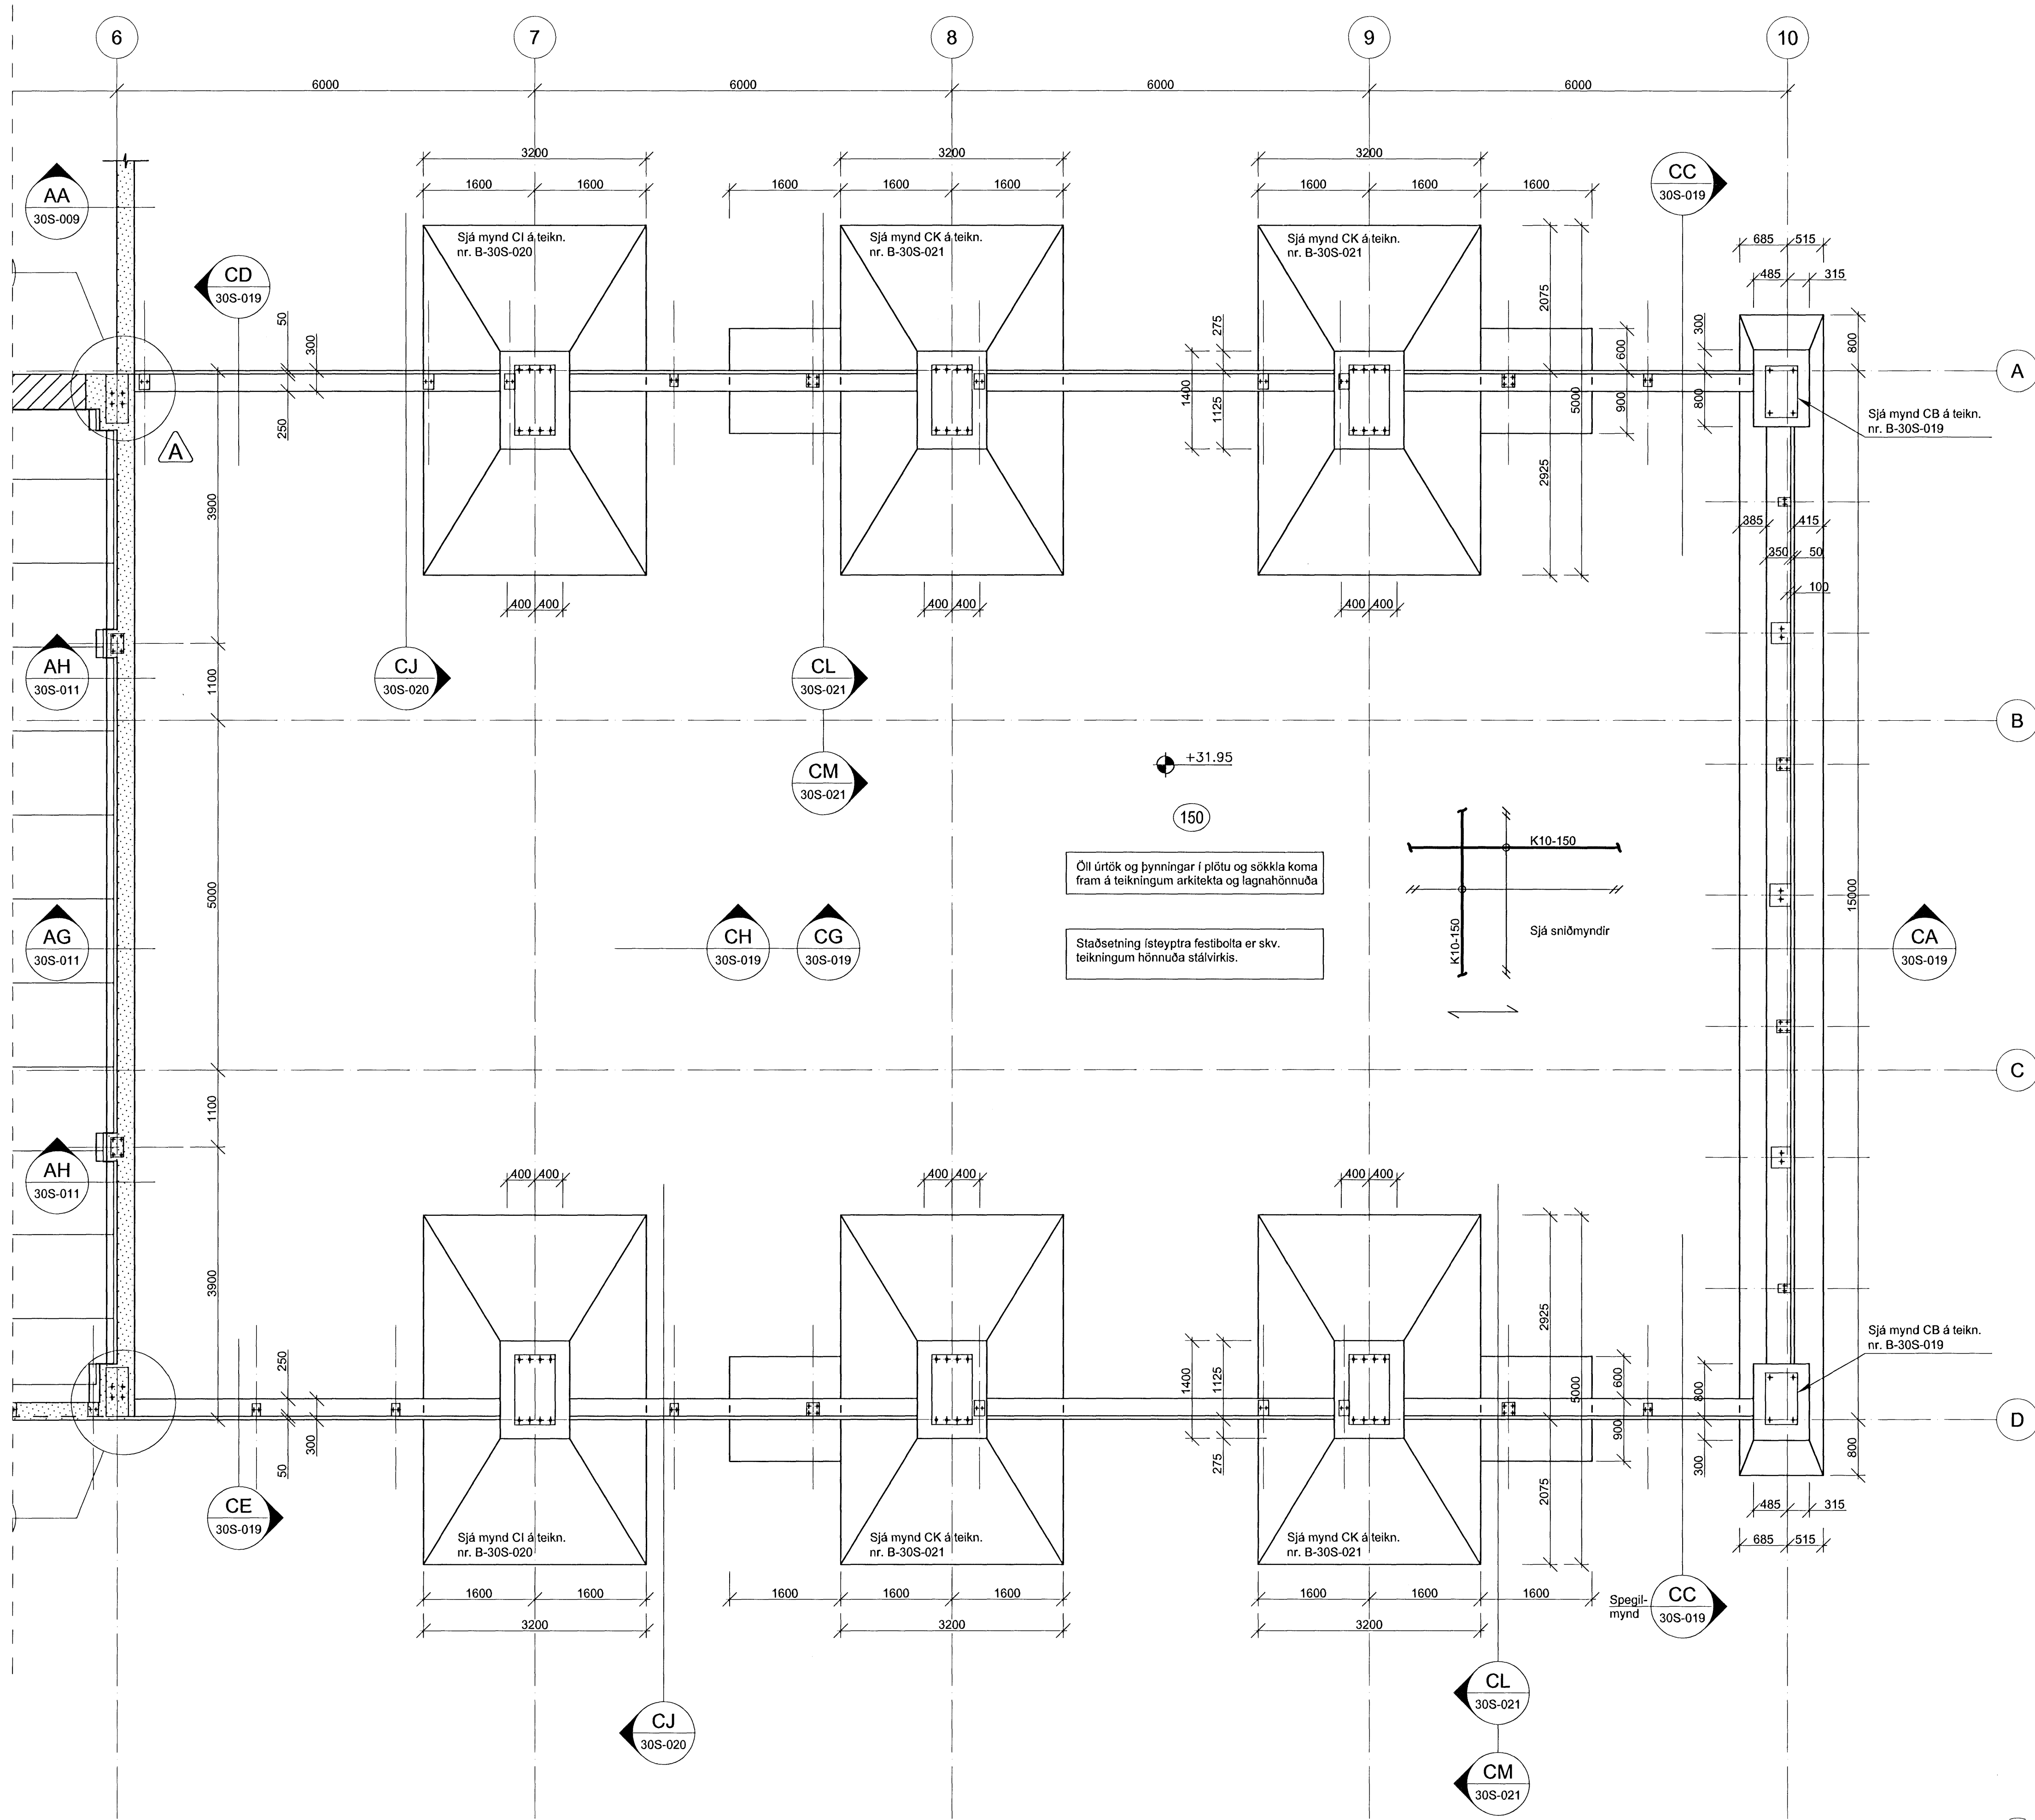

Öl úrtök og þynningar í plötu og sökkla koma fram á teikningum arkitekta og lagnahönnuða

Staðsetning ísteypra festibolta er skv. teikningum hönnuða stálvirkis.

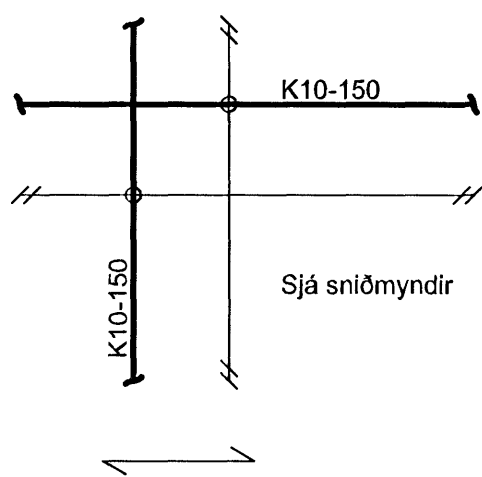

**Skýringar.**

Öll mál eru í mm, nema hæðarkótar í m.  
NBK= Kóti í neðri brún á gati í vegg.

Sjá almenn skýringablöð, þ.e. teikningar LH nr. B-00A-001, B-00A-002, B-00A-003, B-00A-004 og B-00A-005.  
Sjá einnig viðeigandi verklýsingar LH ásamt teikningum og verklýsingum annarra hönnuða sem tilheyra þessu verki.

Grundað er á velpjappaðri bögglabergsfyllingu

A	Sálþversniðum breytti í (A.3), (A.4), (A.5), (A.6)	29.04.08/GR	BJP
ÓTC	BREYTING	ÞAGS.	NAFN

*Handwritten signature*

**ÁLFHELLA 6 HAFNARFIRÐI**

RST-NET. Nýjar höfuðstöðvar. Verkstæðiðshús Jarðhæð. Undirstöður og botnplata. K = +31.95 Grunnmynd. Bl. 3/3

TEIKNINGMER	RS08AH B-100-003	MÁLKVAFDI	1:50	ÓTACFA	A
NAFN	Linuhönnun verkfæðistofa	NAFN	GR	ÞAGS.	BJP
FRÁHAFIÐ	GR	FRÁHAFIÐ	GR	FRÁHAFIÐ	BJP
ÞRÍHAFIÐ	GR	ÞRÍHAFIÐ	GR	ÞRÍHAFIÐ	BJP
YFIRHAFIÐ	GR	YFIRHAFIÐ	GR	YFIRHAFIÐ	BJP

04.04.2008

A1