


GRUNNMYND 1:50

Modullínur skv. stálframleiðanda  
Modullínur skv. arkitekt

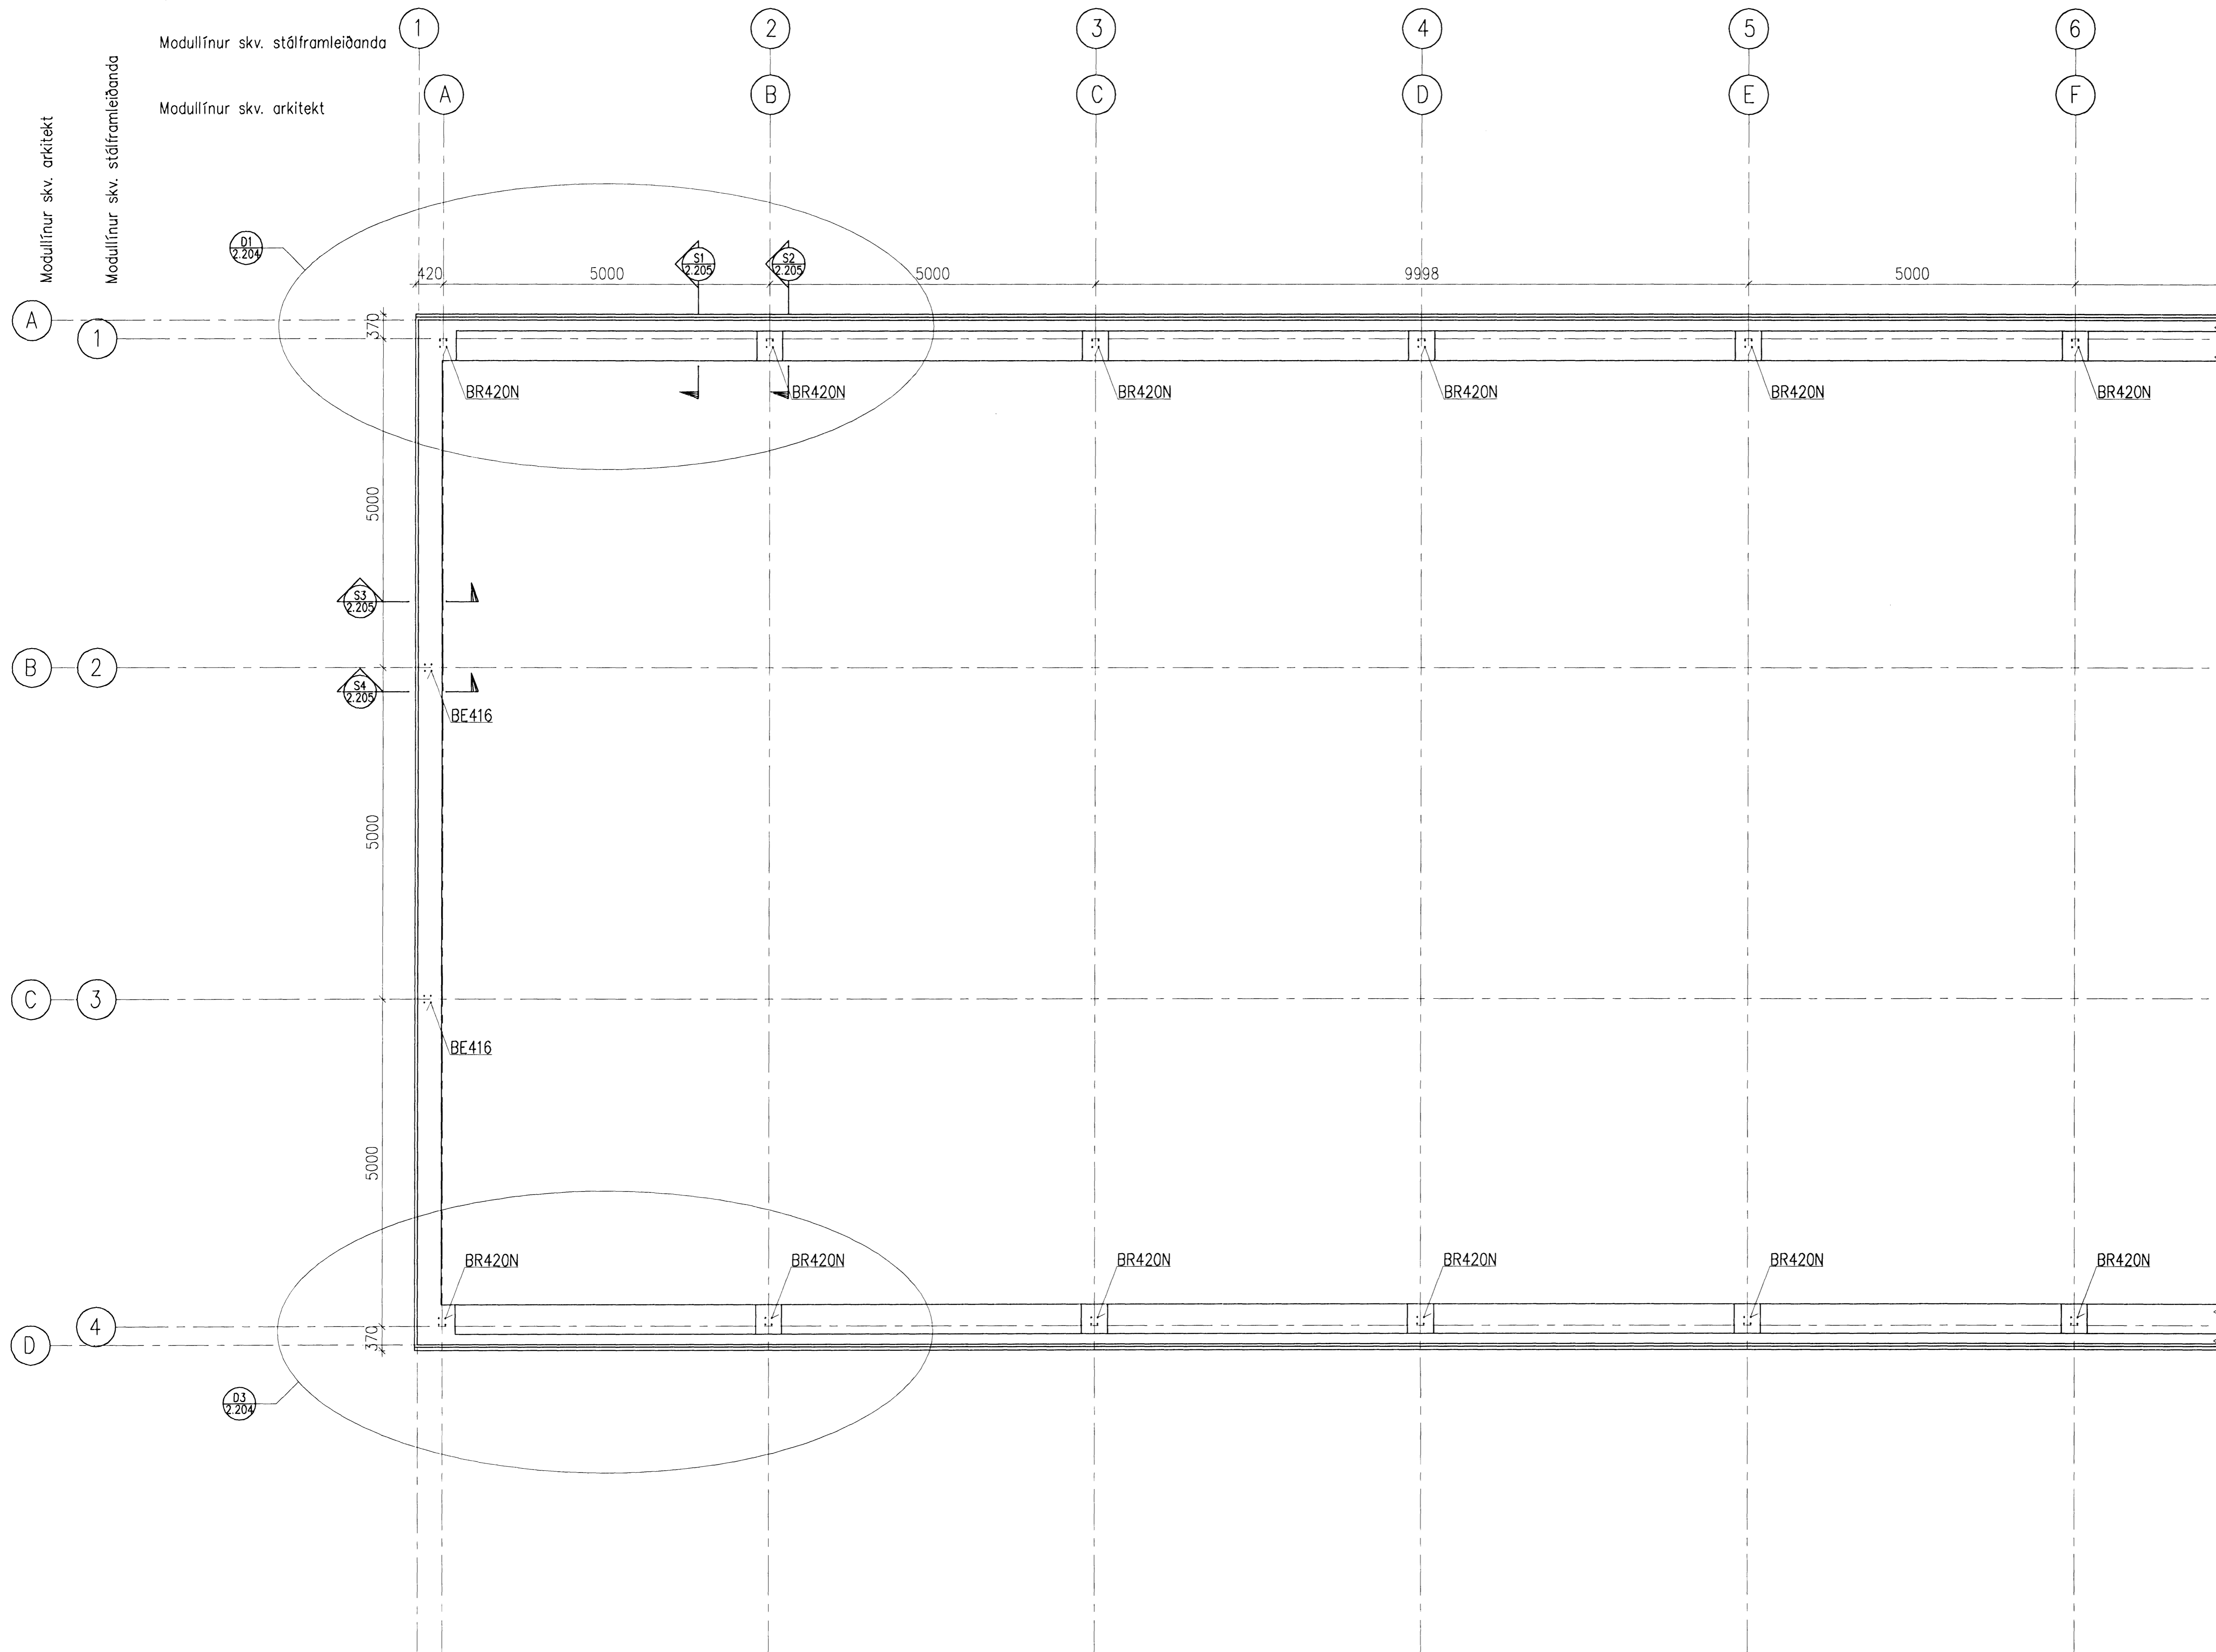

Samþykkt þann  
16 MAI 2008  
Byggingartútrúnn í Hafnarfirði  
F.h. Hrólfur S. Gunnlaugsson

Undirritun samráðingartönnubor:  
  
 07. maí 2008

A	2008-05-06	VERKTEIKNING	DS	HS	HH
Ótg.	Dags.	Breyting	Ho.	Yf.	Sp.
<b>GJÁHELLA 4, HAFNARFIRÐI</b> HÉDINN HF BURÐARVIRKI, SIBERIA UNDIRSTÖÐUR, GRUNNMYND 1/2					
<b>VST Verkræðistofa</b> Sigurðar Thoroddsen hf. Almúgla 4, 108 Reykjavík, tlf. 812216-0299 Símt. 569 5000, fax: 569 5010, vefvang: www.vst.is					
Höfundur:	DS	Tekniábyr:	AFV	Yfirfor:	MAV
Samþykkt:	F.h. VST hf.		Hrólfur Gunnlaugsson	15/04/08	1:50
Tönnuskrá:	K:\2006.01\48\Teikn\burd\HED-2201-2205.dwg				Bláðatari:
Dagur:	APRIL 2007	Nr:	2006.0148	2.202	A

