

I SÖKKUL 200X200 MM
Á NEDRIBRÚN GATA
.80

GAT Í SÖKKUL 200X200 MM
HÆÐ Á NEDRIBRÚN GATA
K=21,80


GAT Í SÖKKUL 200X200 MM
HÆÐ Á NEDRIBRÚN GATA
K=21,80

GAT Í SÖKKUL 200X200 MM
HÆÐ Á NEDRIBRÚN GATA
K=21,80

GAT Í SÖKKUL 200X200 MM
HÆÐ Á NEDRIBRÚN GATA
K=21,80


GAT Í SÖKKUL 200X200 MM
HÆÐ Á NEDRIBRÚN GATA
K=21,80

GAT Í SÖKKUL 200X200 MM
HÆÐ Á NEDRIBRÚN GATA
K=21,80

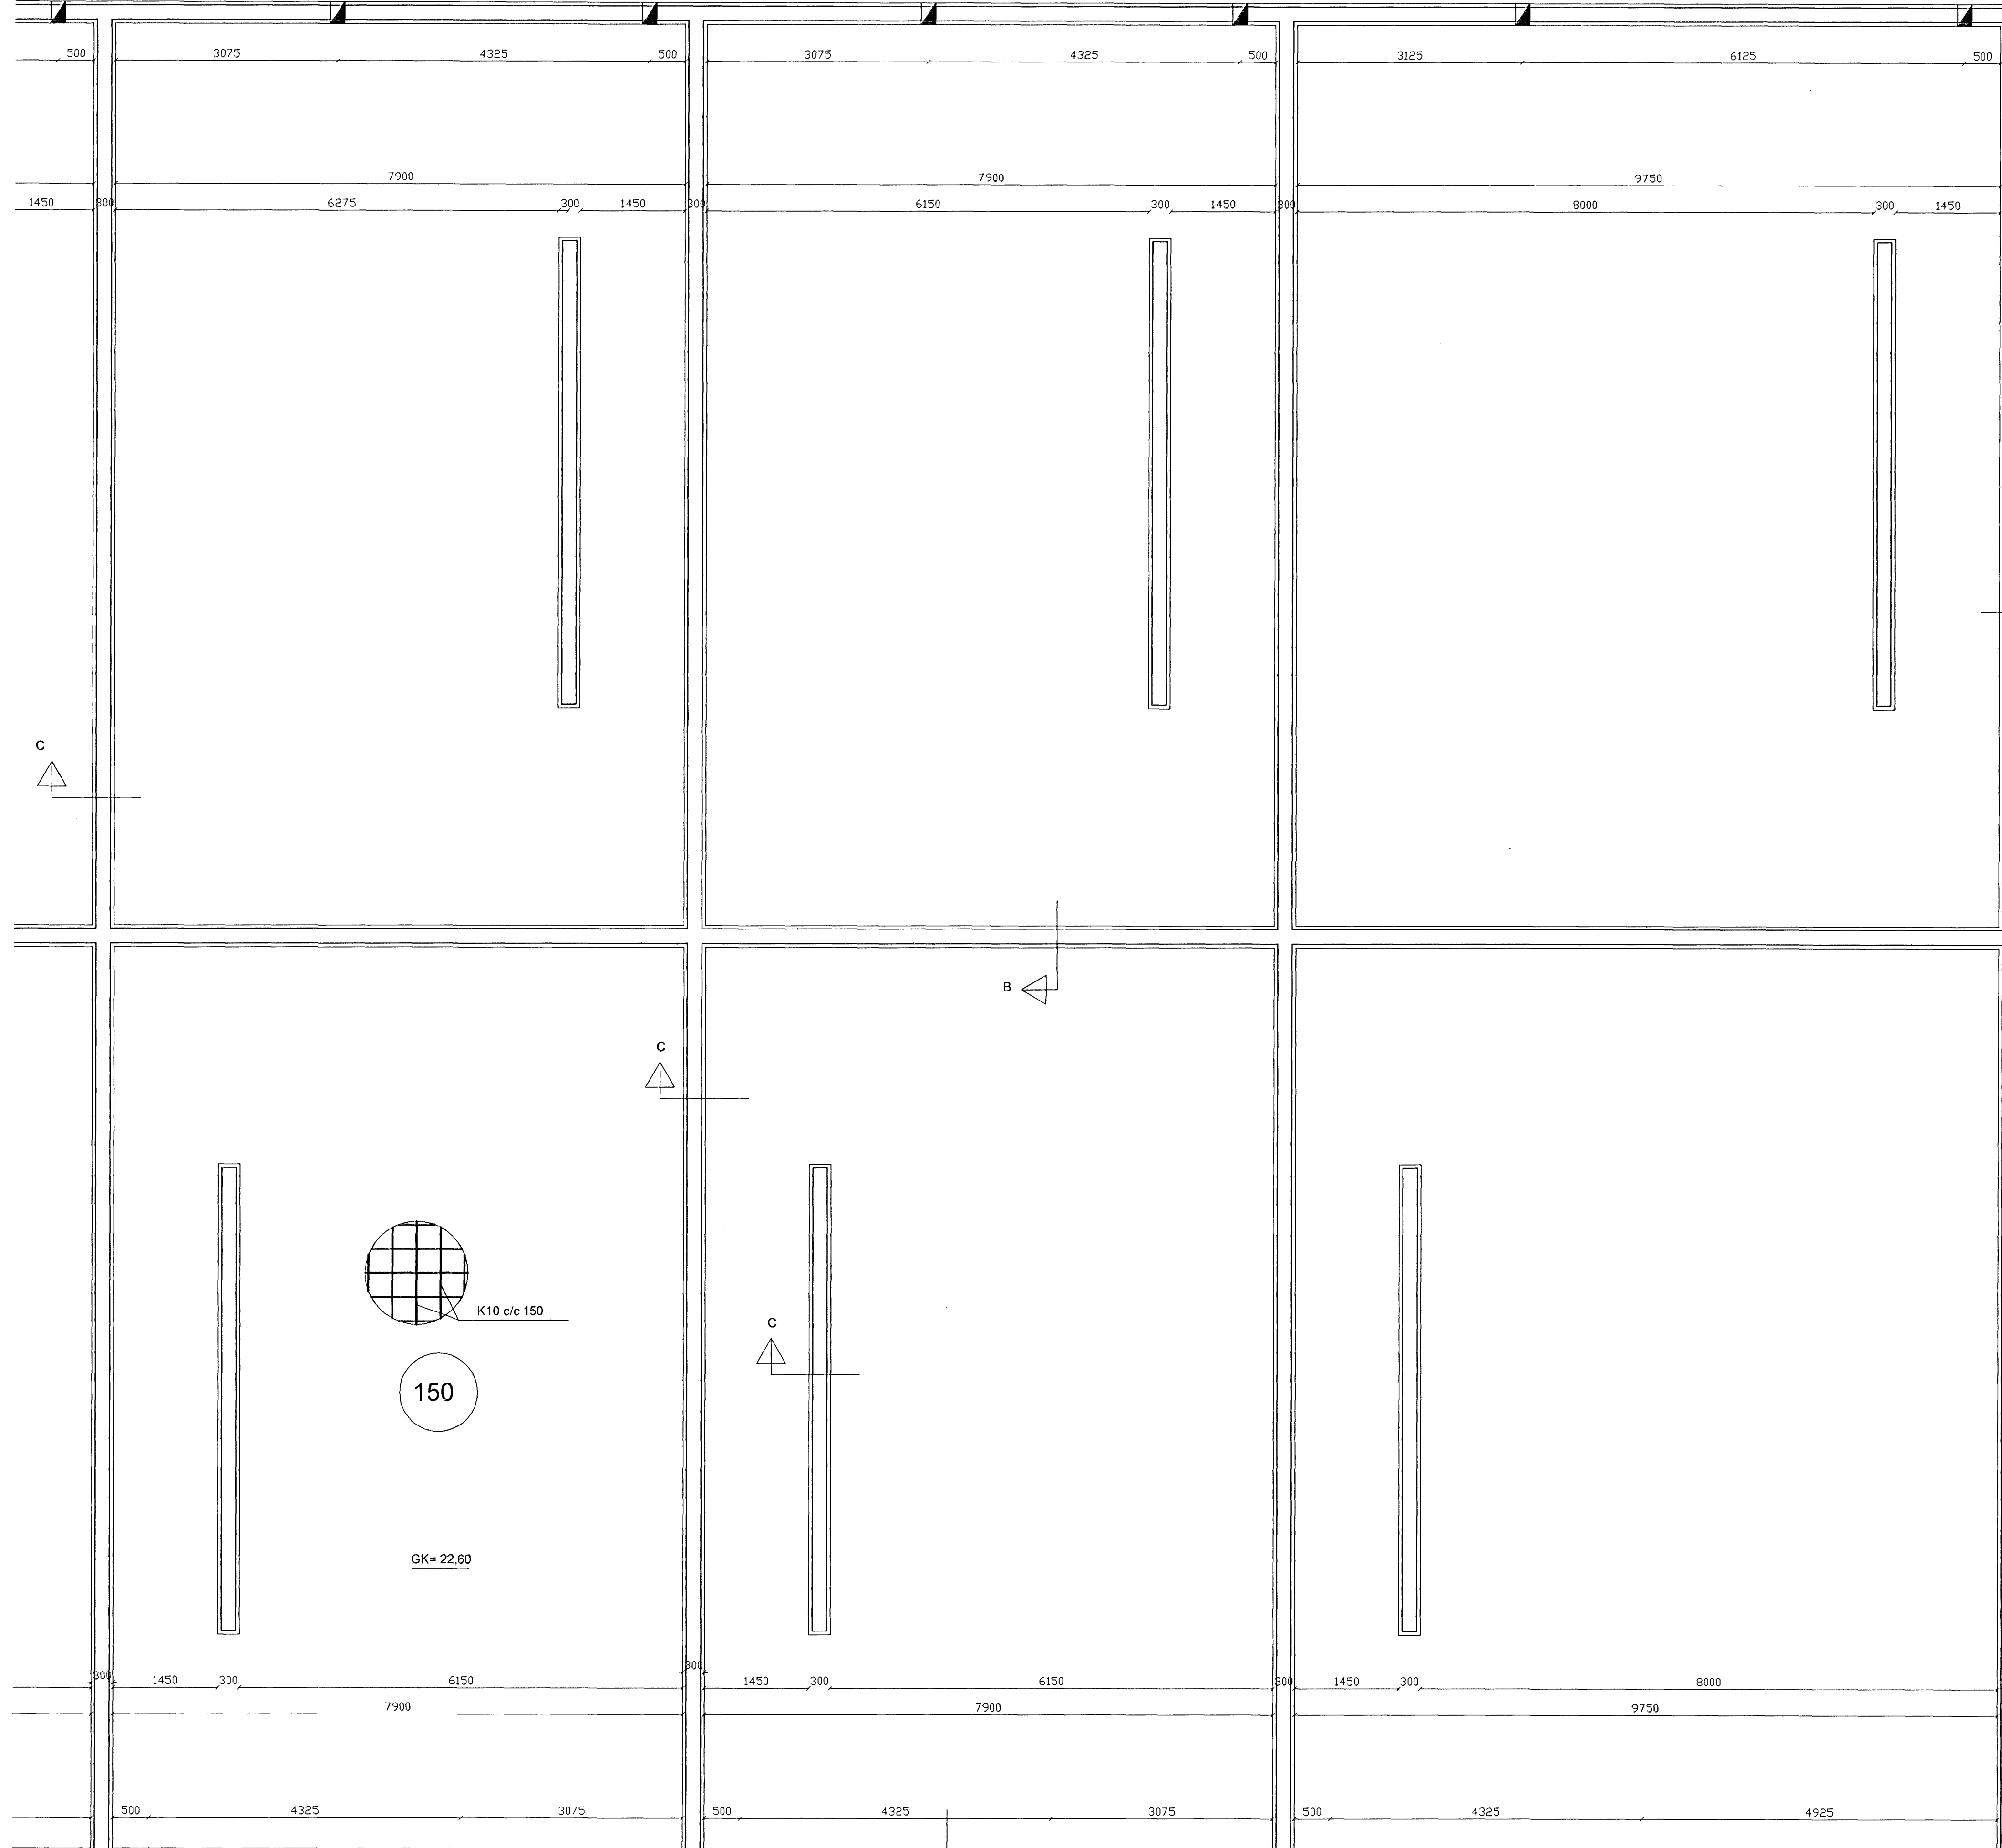


Samþykkt þann
17 APR 2003
Byggingarfulltrúi Hafnarfirðis
F.h. Hrólfur S. Gunnlaugsson

SNID A
1:10

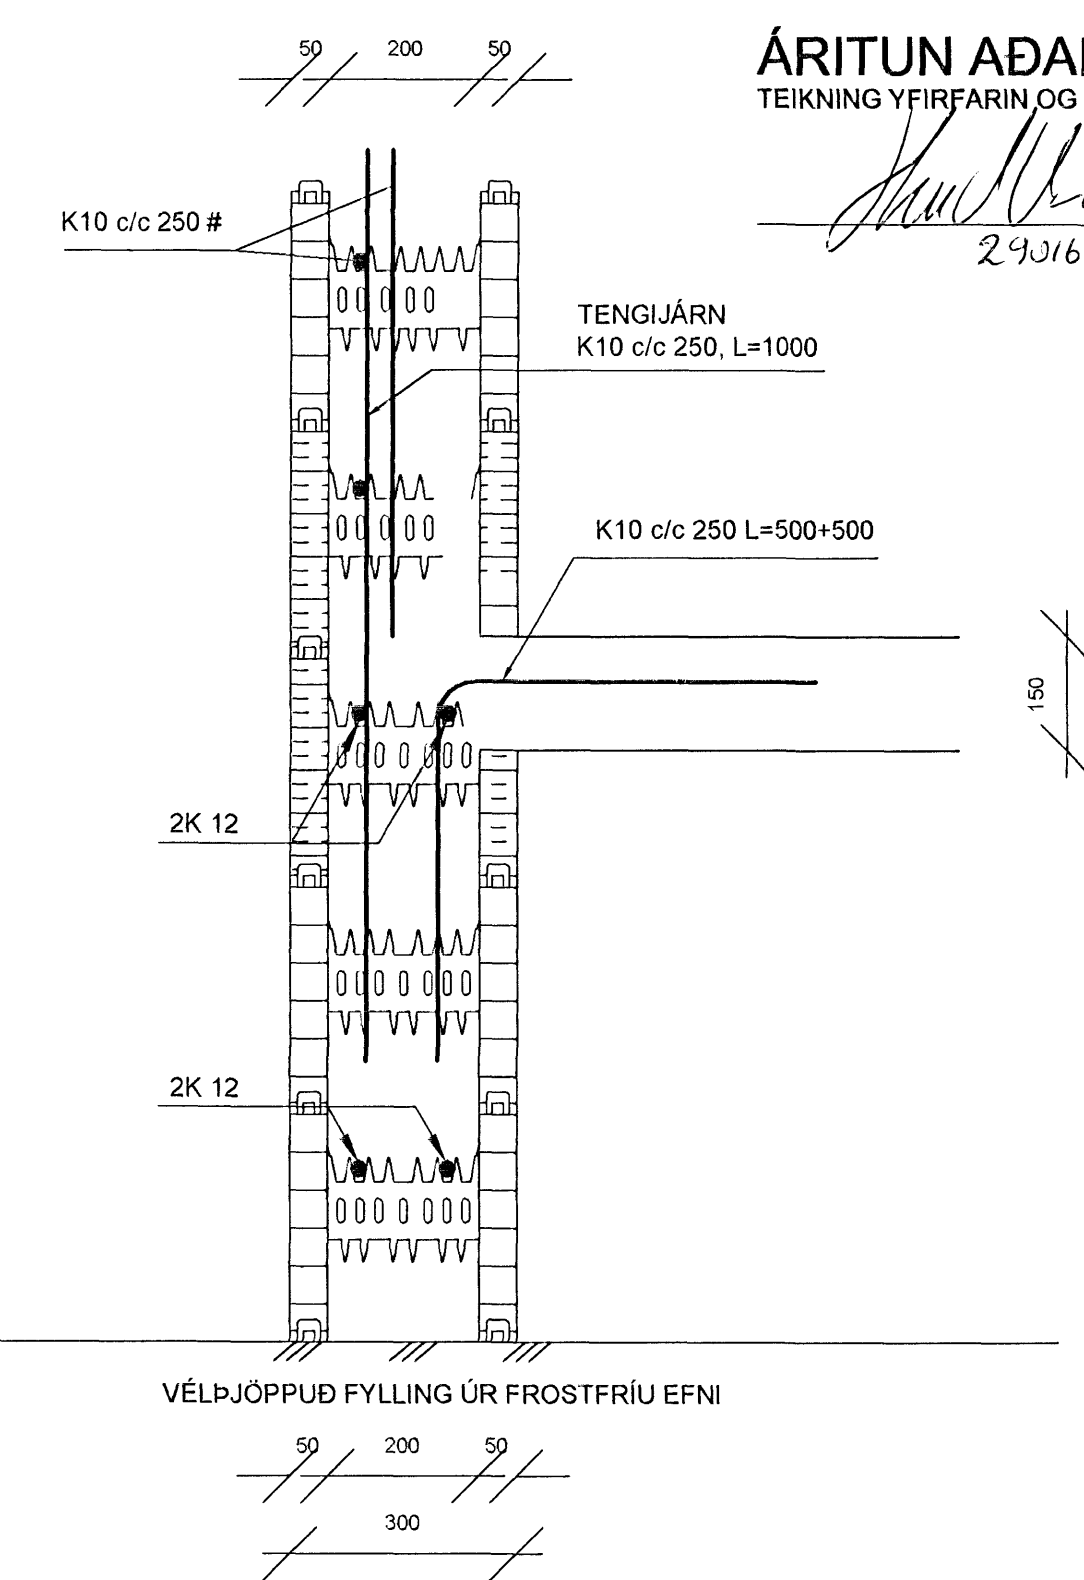

ÁRITUN AÐALHÖNNUÐAR
TEIKNING YFIRFARIN OG SAMÞYKKT:
[Signature]
29.06.2003

SNID C
1:10

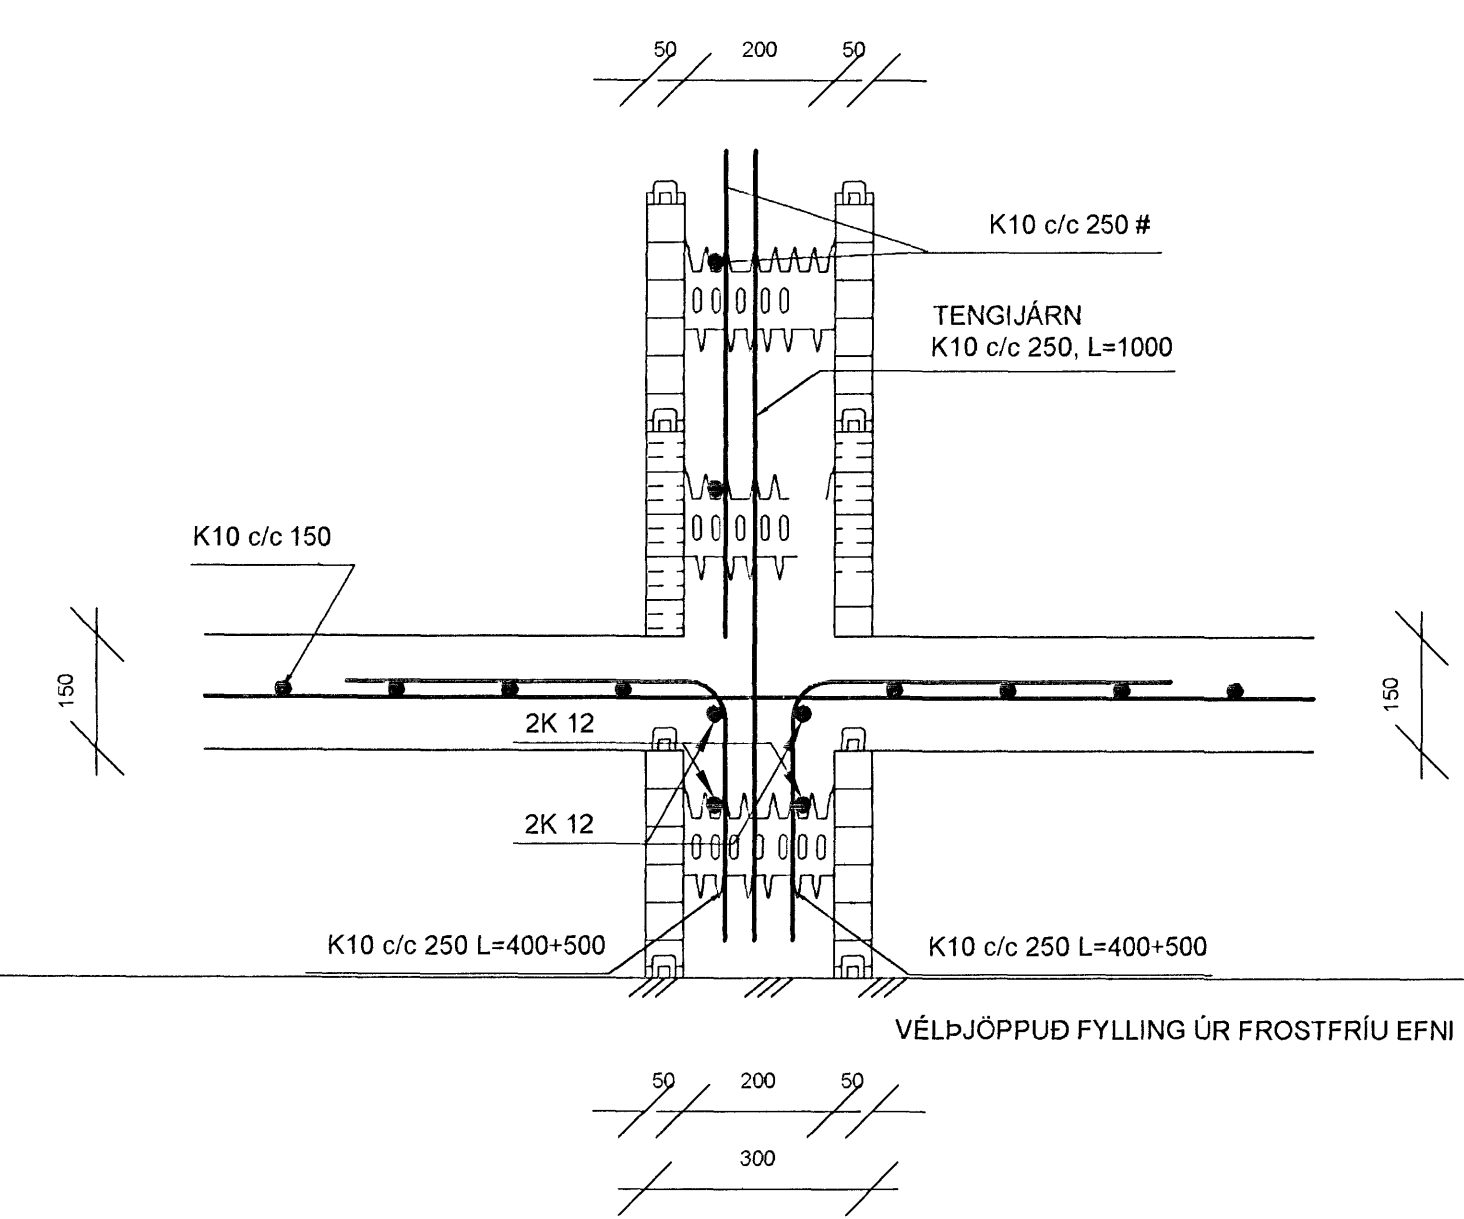

BREIÐHELLA 16
HAFNARFIRÐI
UNDIRSTÓÐUR BOTNPLATA
GRUNNMYND - SNID

TÆKNIPJÓNUSTA SÁ ehf
HAFNARGATA 60
230 KEFLAVÍK
S: 421-5105
hannað teiknað