
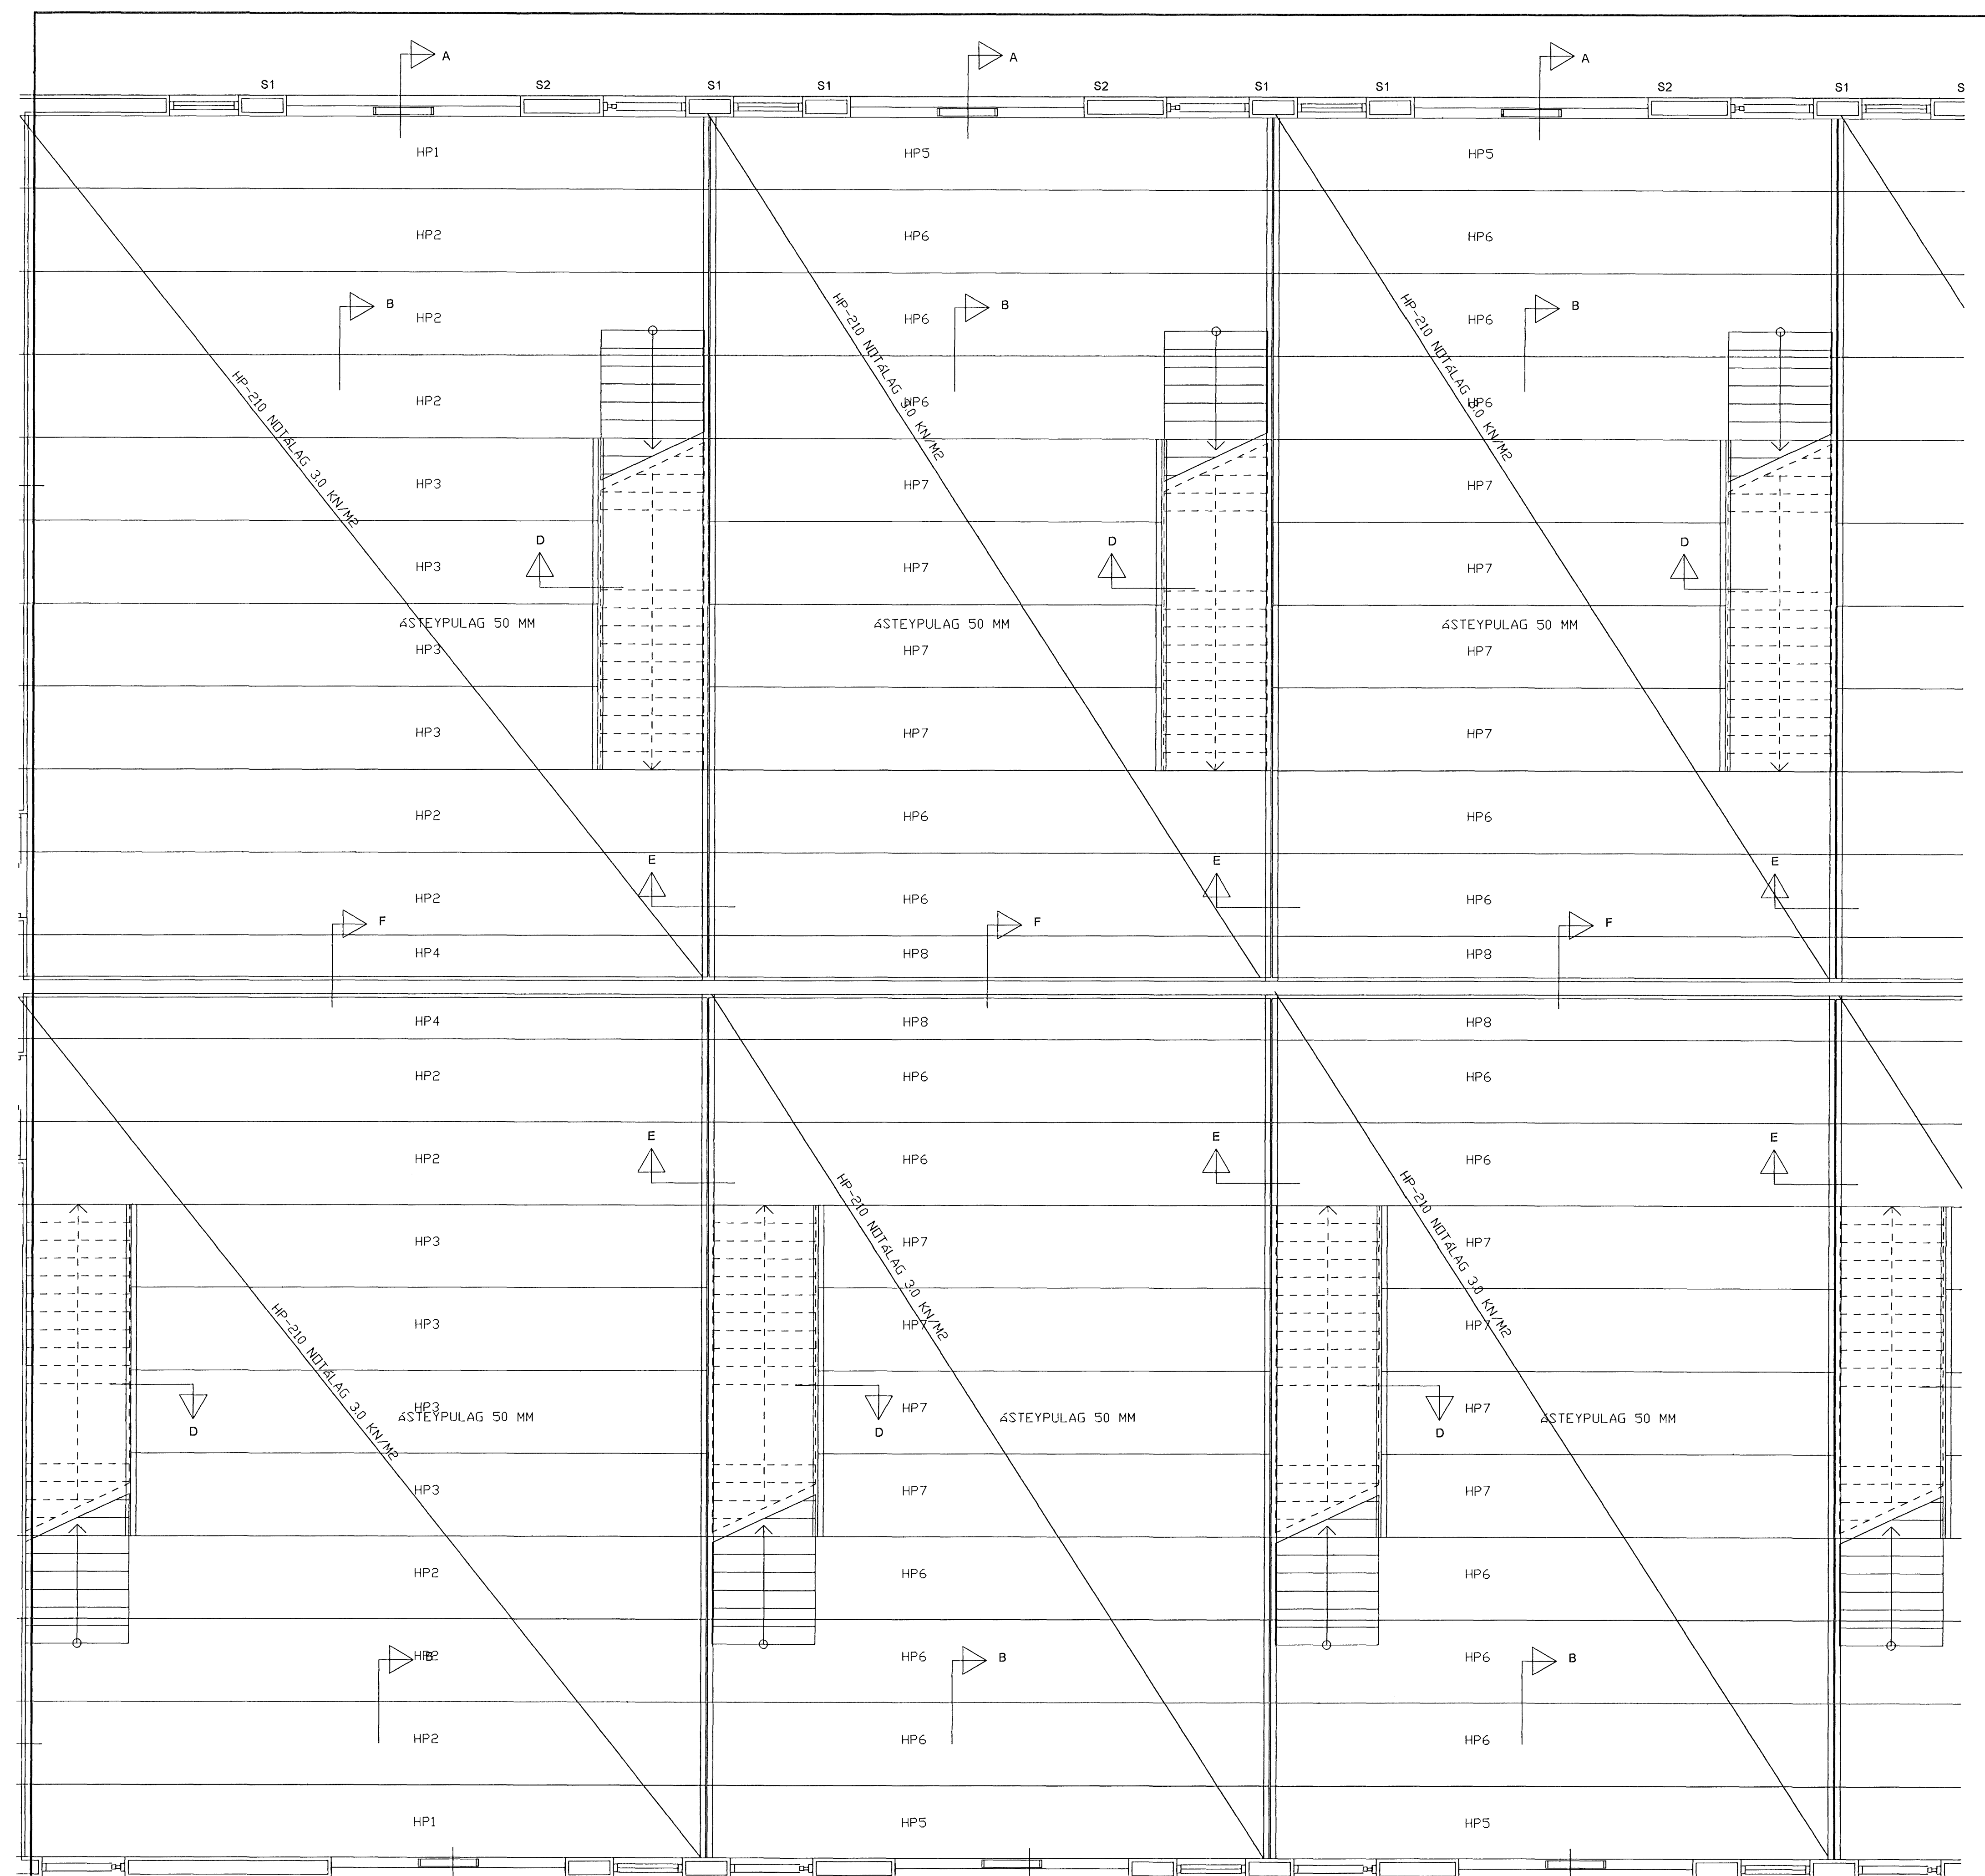
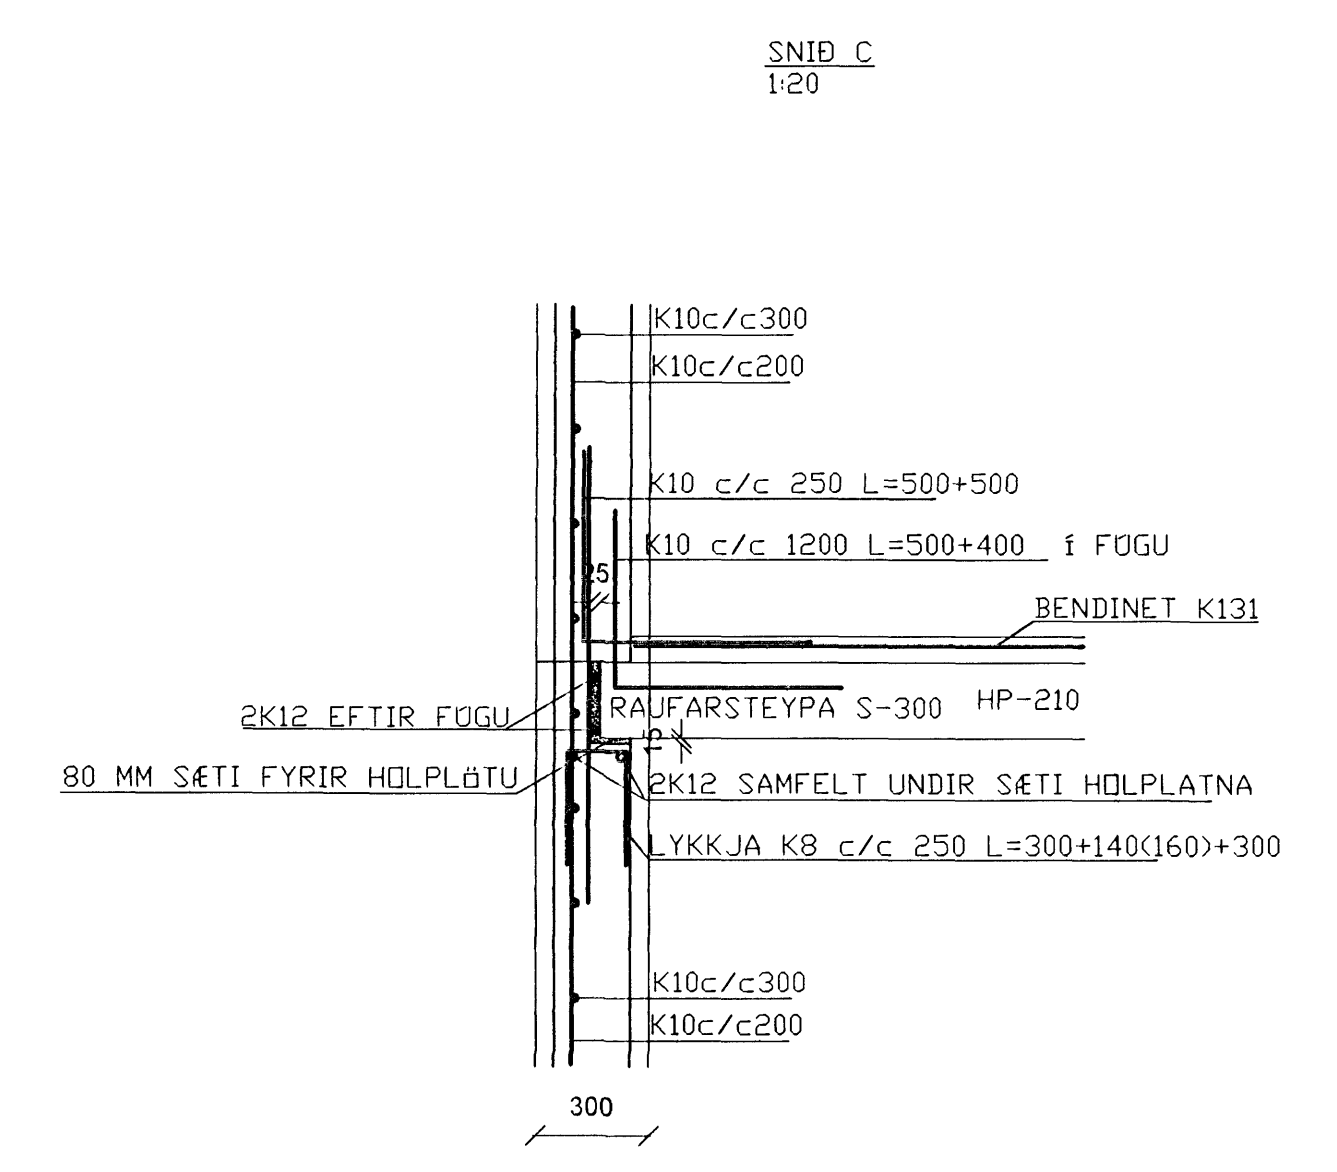
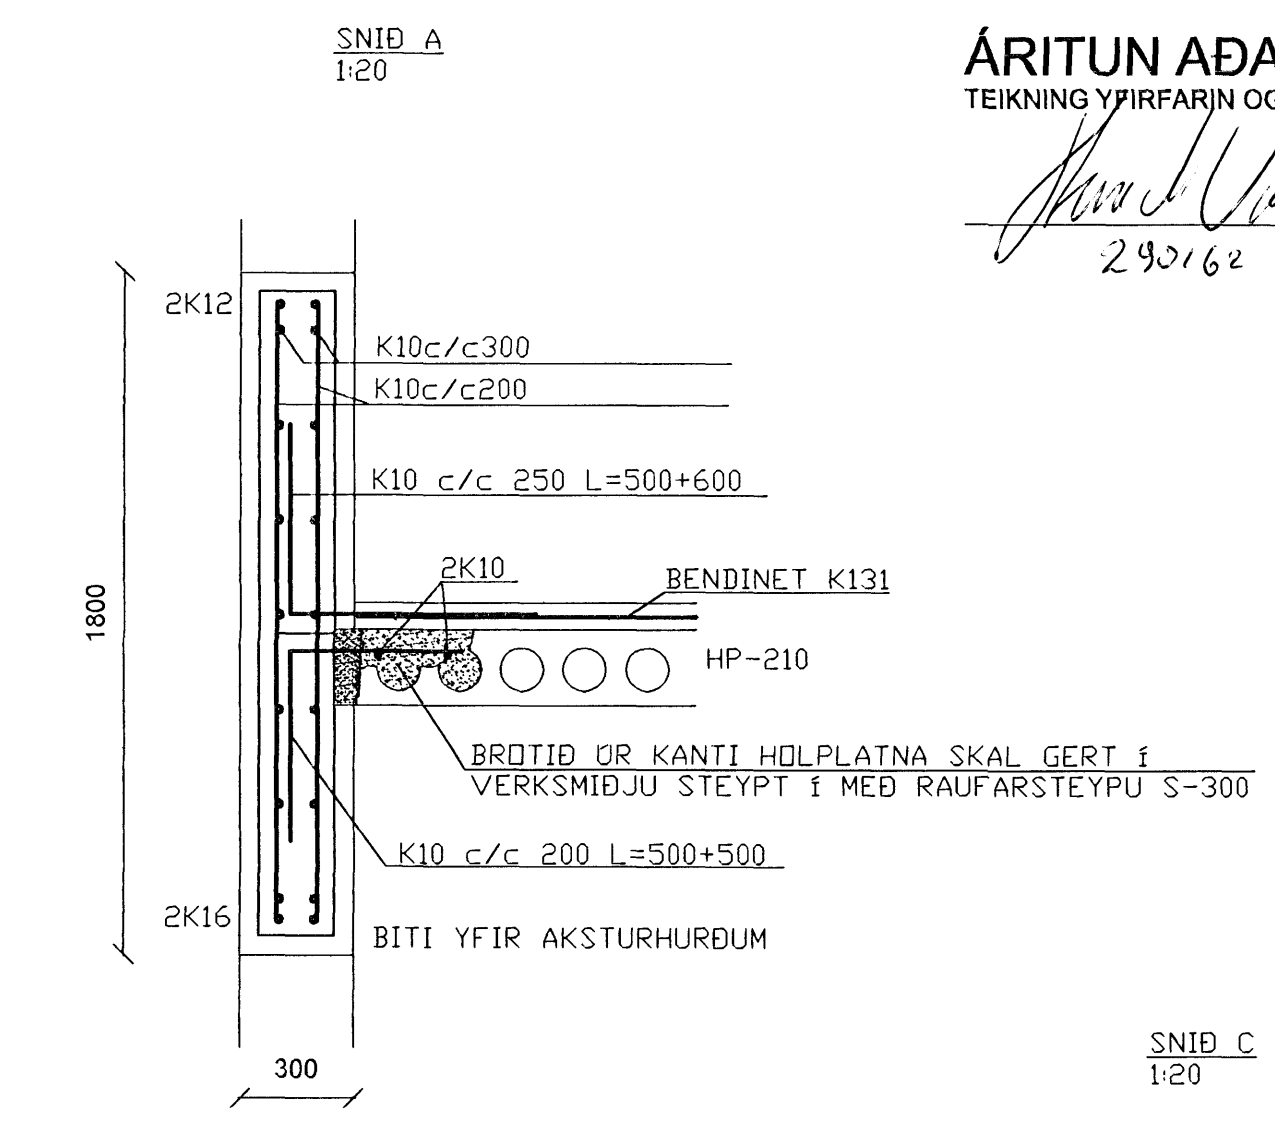


Samþykkt bann
17 apr 2008
Byggingarvitnun & matnarfrö
F.h. Hroifur S. Gunnlaugsson

ÁRITUN ADALHÖNNUÐAR
TEIKNING YFIRFARIN OG SAMÞYKKT:

[Signature]
29.01.62 5.999

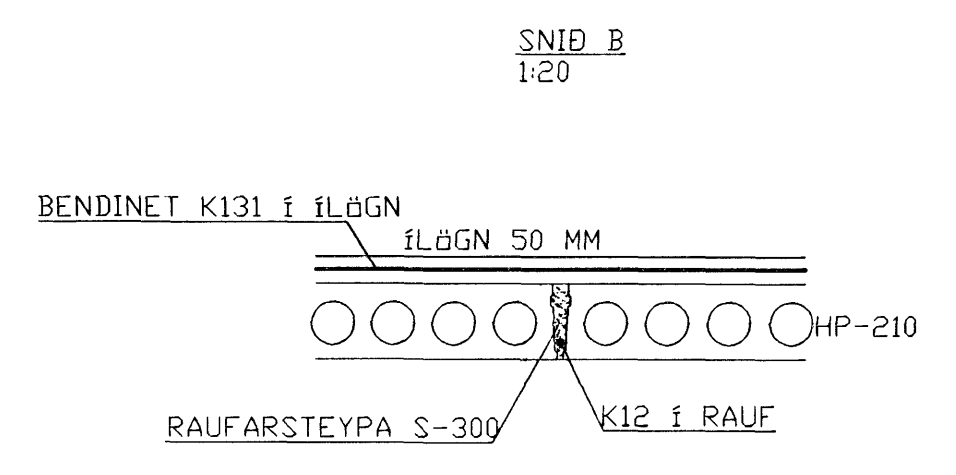

BREIÐHELLA 16
HAFNARFIRDI
PLATA YFIR 1. HÆÐ
GRUNNMYND, SNID

TÆKNIPJÓNUSTA SÁ ehf
HAFNARGATA 60
230 KEFLAVÍK
S: 421-5105
hannað teiknað