


Samþykkt þann  
16 APR. 2008  
Byggingarfulltrúinn í Hafnarfróð  
F.R. Höftrur S. Gunnlaugsson

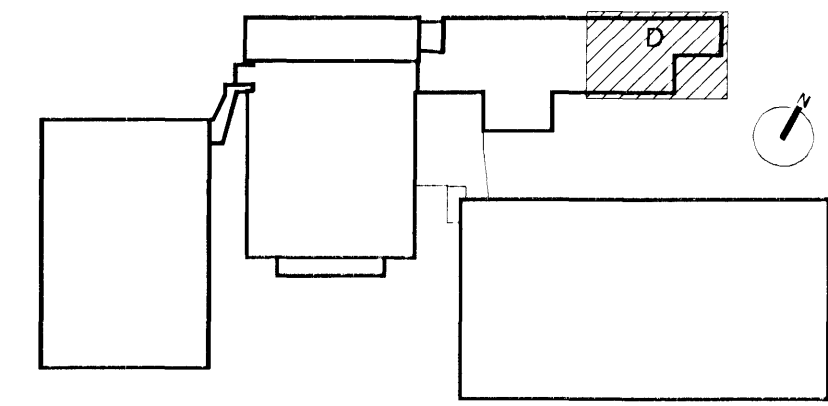

*[Signature]*  
Kt. 110457-2789

Lykilmýnd mkv: 1:2000

01.15.02.2008 JBE Fjar. mod 2 fás mod 0 verður 19565 / útdr 19465  
Útg. Dags. Teikn. Breyting Samþ. af Dags. Verktæki

Fasteignafélag Hafnarfrjóar  
Íþróttamiðstöðin Káplakrika  
0604-A

Landnúmer: 121342  
Sigr. 48001000  
**VERKTEIKNINGAR**  
GRUNNMÝND 1. HÆÐAR SVÆÐI C  
MKV.: 1:50  
TEIKNAD: JBE  
ÚTGÁFA DAGS: 15.02.2008  
STOFN. DAGS: 13.09.2006  
**(39)-A05-005**  
**ÚTGÁFA 01**

Jón Ólafur Ólafsson FAI  
Kt: 090858 4099  
Sigrður Einarsson FAI  
Kt: 110457-2789  
Sigrður Harðarson FAI  
Kt: 030446 3999  
BATTERIÐ  
ARKITEKTAR  
Kt: 521291-1269  
Tíðnaufrunni 1  
220 Hafnarfróð  
S: 54 54 700 F: 54 54 701  
Netfang: batteri@arkitekt.is  
Heimasíða: www.arkitekt.is

**VEGGTYPUR**

- V1 - Hlaðnir veggir úr 70 mm vikurplötum og múrhúðaðir
- V2 - Hlaðnir veggir úr 100 mm vikurplötum og múrhúðaðir
- V3 - Hlaðnir veggir úr 2x70 mm vikurplötum og múrhúðaðir
- V4 - Hlaðnir veggir úr 2x100 mm vikurplötum og múrhúðaðir - 60 mm millirúm fyrir rennihúð
- V5 - Gipsplötuveggir 147 mm
- V6 - Gipsplötuveggir 122 mm
- V7 - Gipsplötuveggir 302 mm m/innfelldri rennihúð
- V8 - Gipsplötuveggir / lagnaveggir einungis klæddir öðru megin
- V9 - Gipsplötuveggir / gataðir hjóðveggir einungis klæddir öðru megin

