



SNID C-C í mkv. 1:50

Upprunalegur höfundur: ASK

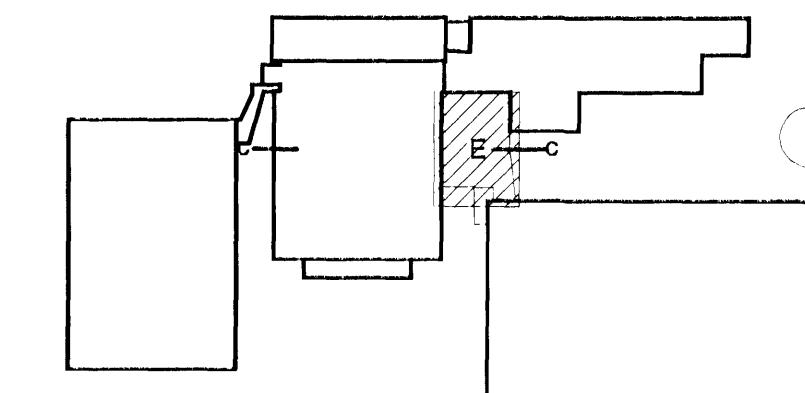

Lykilmynd mkv. 1:2000

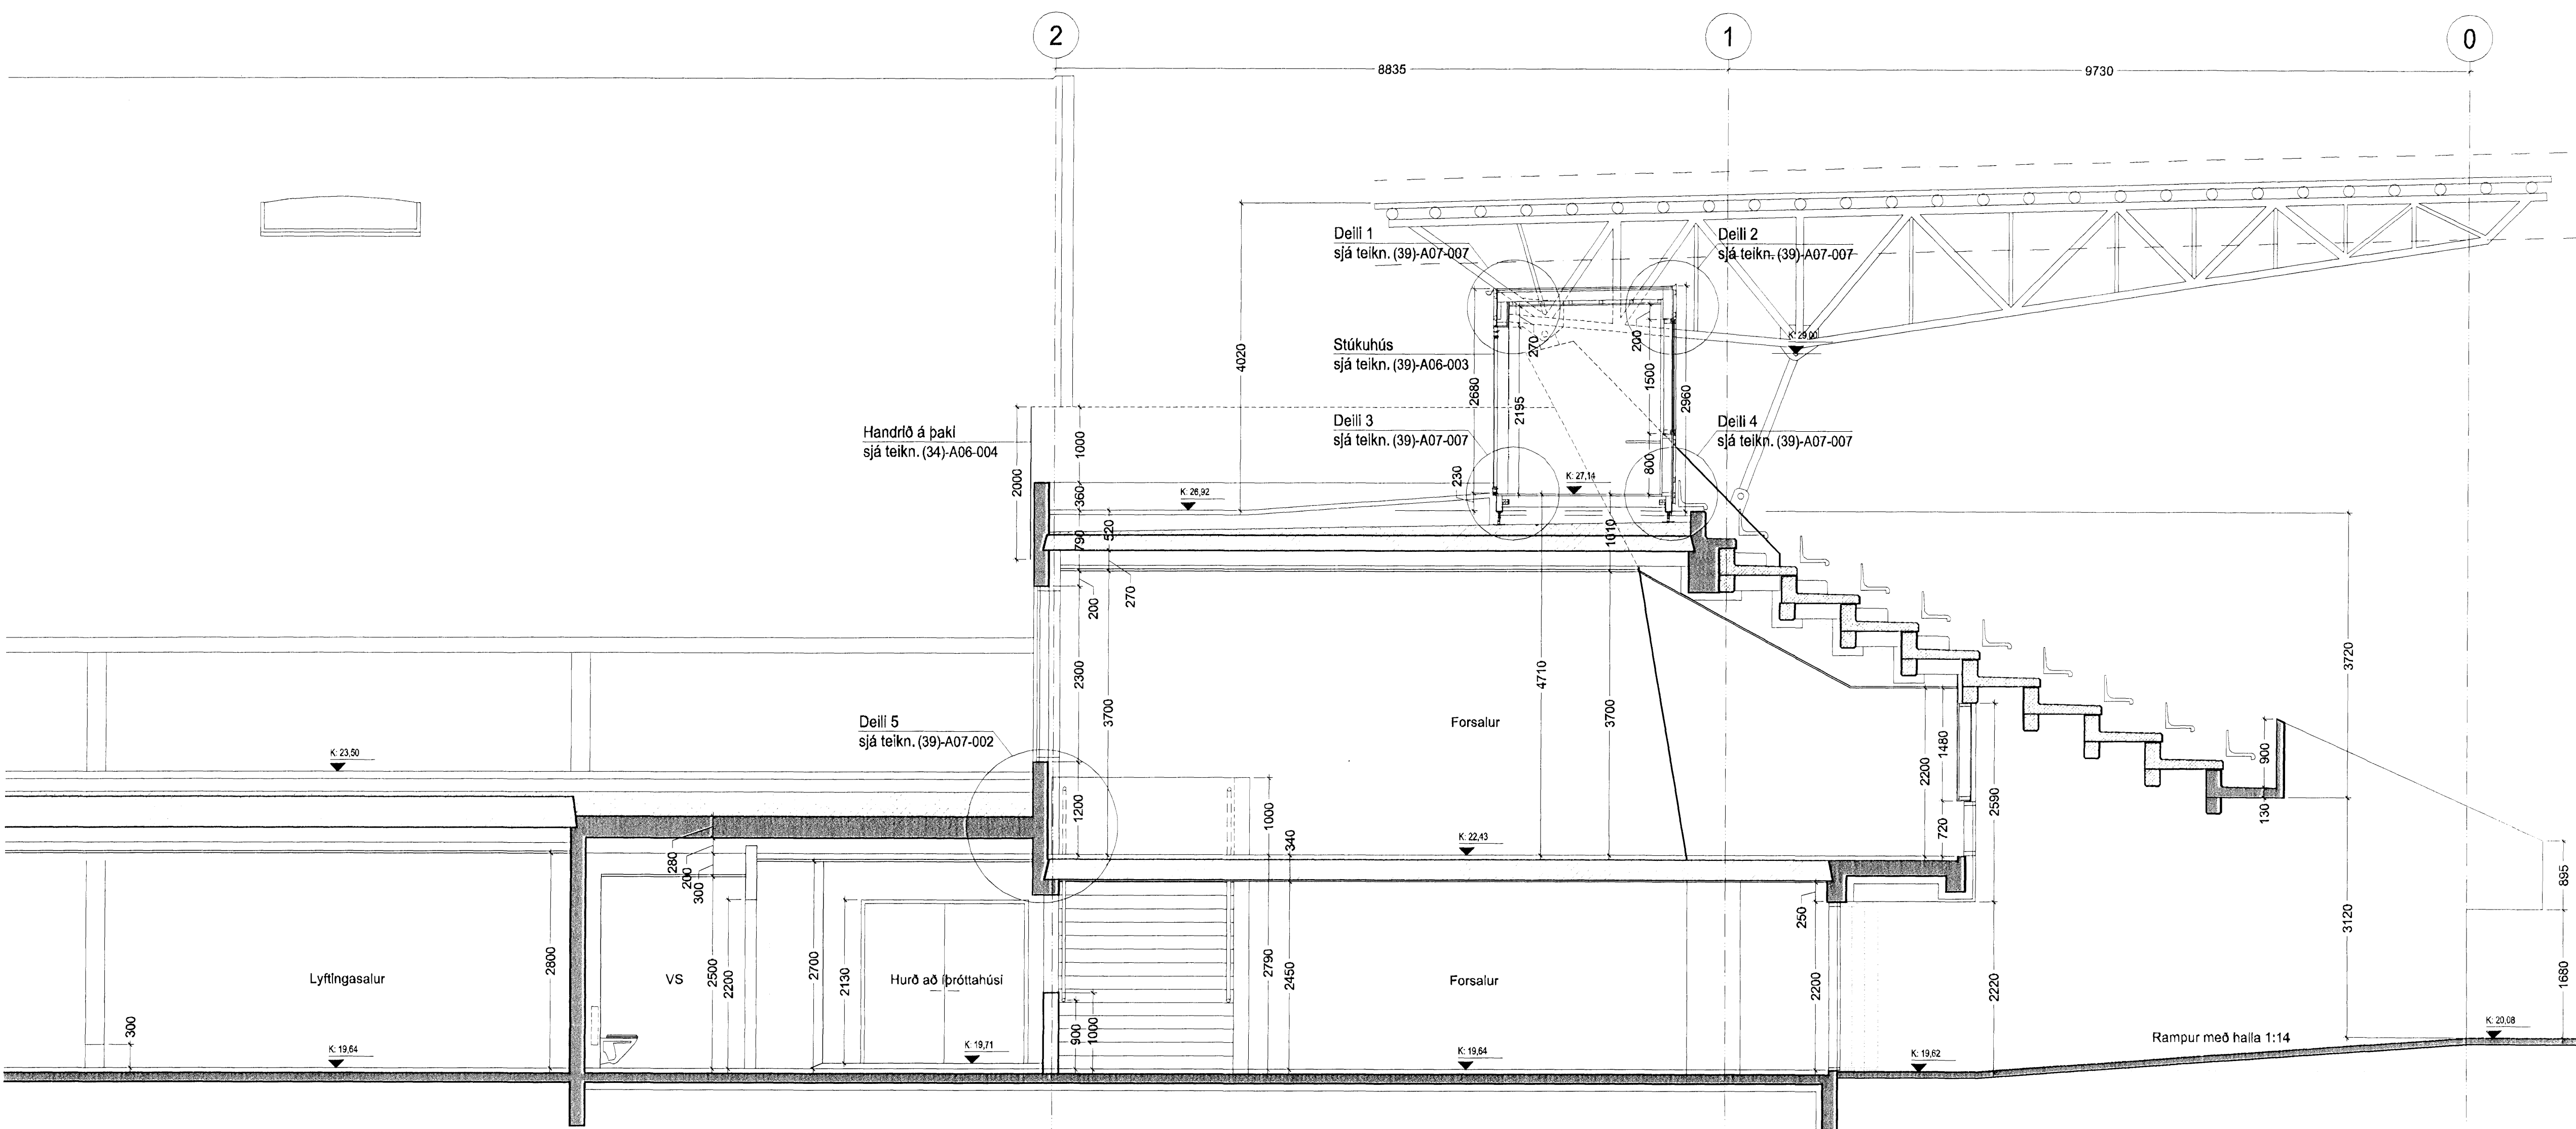

SNID F-F í mkv. 1:50

Samþykkt þann
16 APR. 2008
Byggingarútlitunni í Hafnarfróð,
F.h. Hröflur S. Gunnlaugsson

[Signature]
Kr. 110457-2789

01.15.02.2008 JBE Fjar. mod 2 fsk mod 0 verður 19565 í stað 18450
B í C C fer í 800 mm og Fgá í þóttahús breytist
Ulg. Dags. Teikn. Breyting Samþ. af Dags. verkkaupa

Fasteignafélag Hafnarfrjóar
Íþróttamiðstöðin Kapiakrika

0604-A

Landnúmer: 121342
Sigr. 48001000

VERKTEIKNINGAR

SNID C-C
SVÆÐI E
MKV.: 1:50
TEIKNAD: SE/AMT/BSS/JBE/PH
ÚTGÁFA DAGS: 15.02.2008
STOFN. DAGS: 13.09.2006

(39)-A05-020

ÚTGÁFA 01

Jón Ólafur Ólafsson FAI
kt: 090658-4099

Sigurður Einarsson FAI
kt: 110457-2789

Sigurður Harðarson FAI
kt: 030448-3999

BATTERIÐ
ARKITEKTAR

Jón Ólafur Ólafsson FAI
kt: 090658-4099

Sigurður Einarsson FAI
kt: 110457-2789

© BATTERIÐ EHF

kt: 521291-1259
Trönuhraun 1
220 Hafnarfróð
Sí: 54 54 700 F: 54 54 701
Netfang: batteri@arkitekt.is
Heimasíða: www.arkitekt.is