



SNID E-E í mkv. 1:50

Upprunategurhofundur: ASK

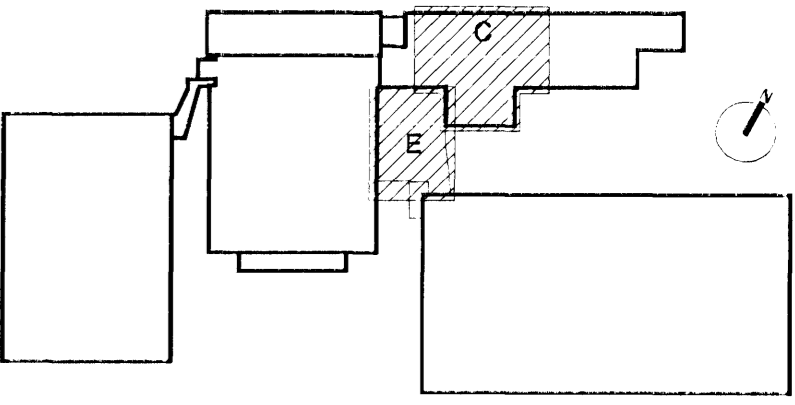


Lykilmynd mkv: 1:2000

Samykkt þann  
16 APR 2008  
Byggingarfulltrúinn í Hafnarfirði  
F.h. Hrólfur S. Gunnlaugsson

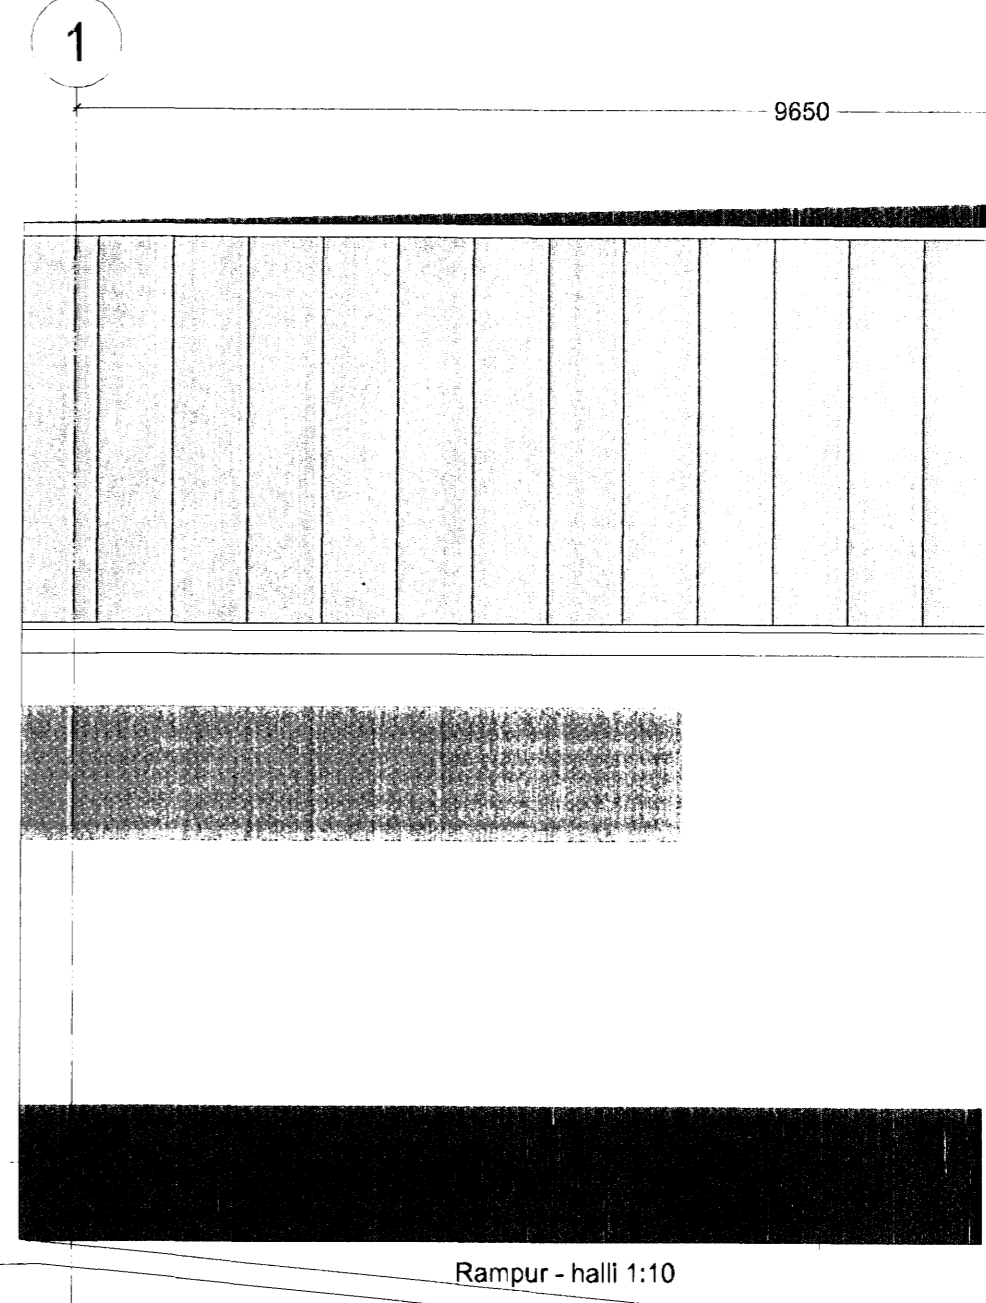

Rampur - halli 1:10

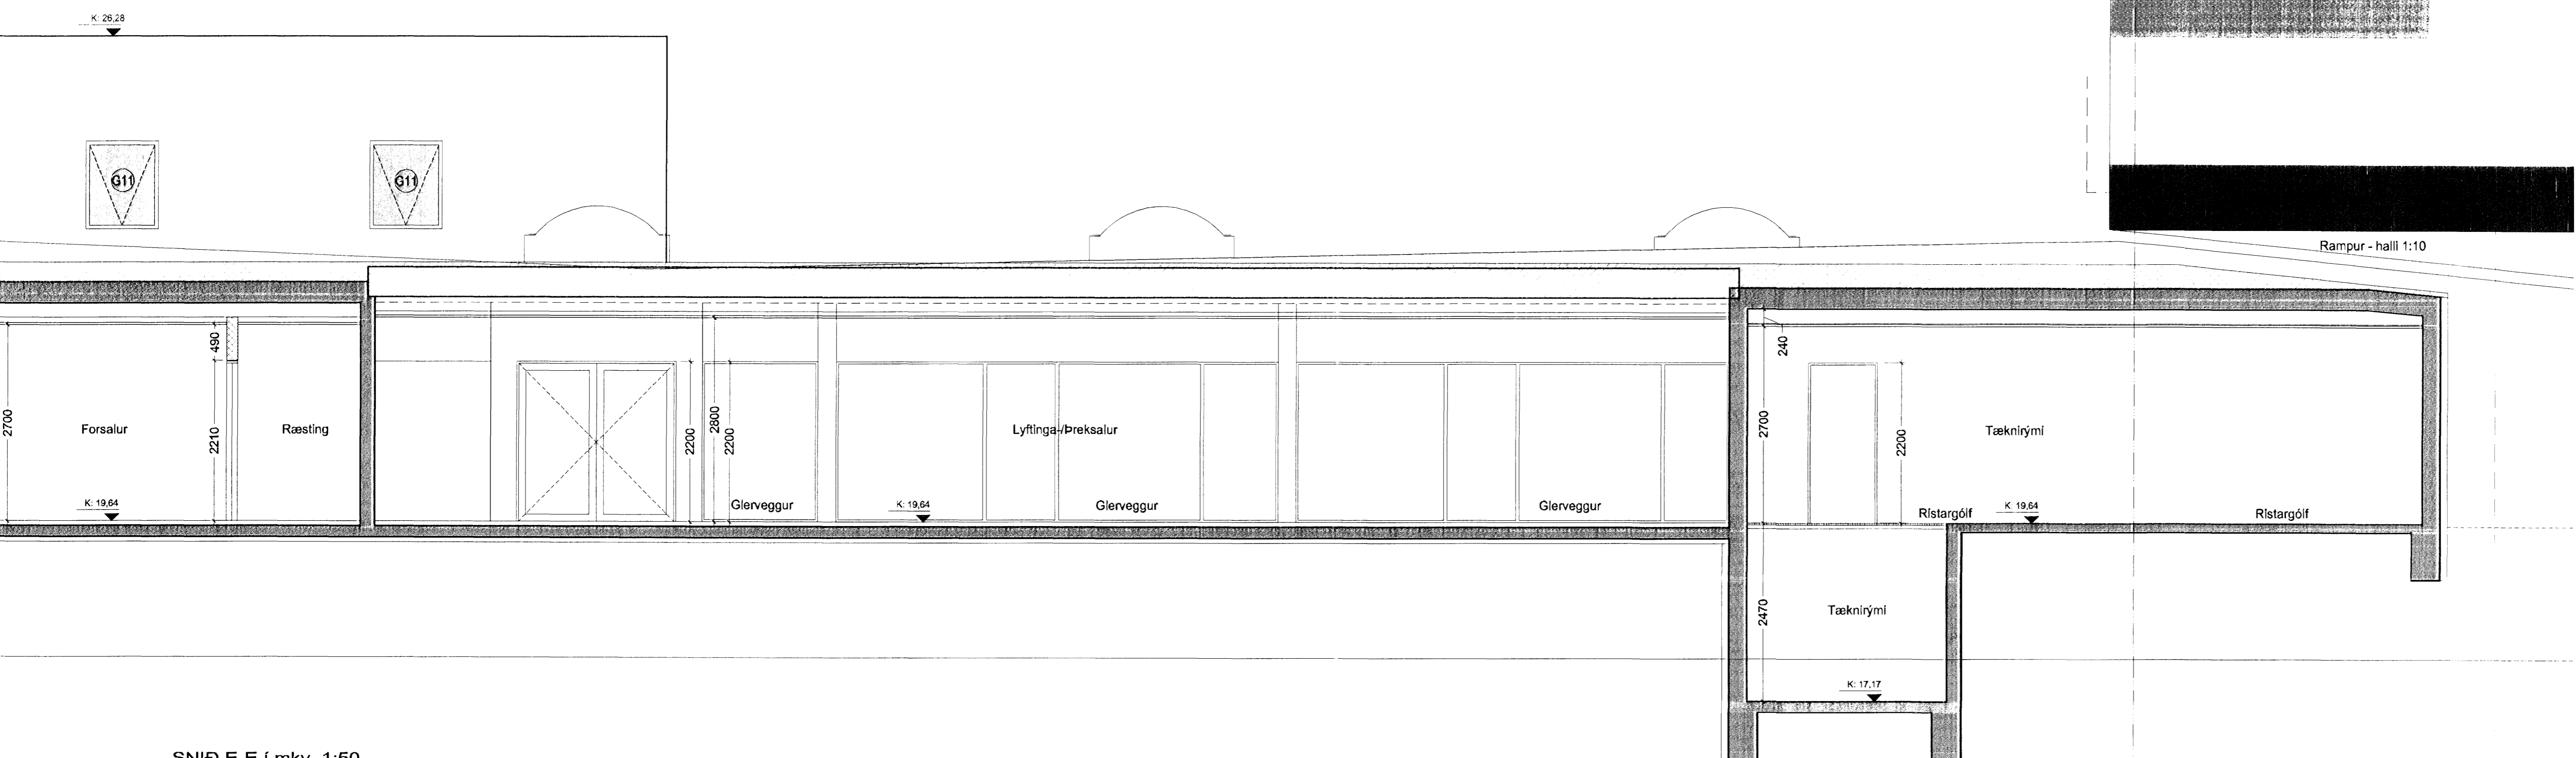

SNID E-E í mkv. 1:50

*[Signature]*  
Kt. 110457-2789

01 15.02.2008 JBE Fjar. mod 2 í 19 mod 0 vörður 18565 í stað 18480 -  
Fjárf. ávörðun breytt  
Útg. Daga: Teikn. Breyting Samb. af Daga-  
verkaupa

Fasteignafélag Hafnarfjarðar  
Íþróttamiðstöðin Káplakrika

0604-A

Landnúmer: 121342  
Sigr. 48001000

VERKTEIKNINGAR

SNID E-E  
SVÆÐI C OG E

MKV: 1:50  
TEIKNAD: SEJAMTI/SSSIJBE  
ÚTGÁFA DAGS: 15.02.2008  
STOFN. DAGS: 13.09.2006

(39)-A05-021

ÚTGÁFA 01

Jón Ólafur Ólafsson FAI  
Kt: 090658-4099

**BATTERÍÐ**  
ARKITEKTUR

Sigurður Einarsson FAI  
Kt: 110457-2789

Kt: 521291-1259  
Trónuhraun 1  
220 Hafnarfirði

Sigurður Harðarson FAI  
Kt: 030448-3999

S: 54 54 700 F: 54 54 701  
Netfang: batteri@arkitekt.is  
Heimasíða: www.arkitekt.is