


Samþykkt bann
16 APR. 2008
Byggingarfulltrúinn í Hafnarfirði
F.h. Hröifur S. Gunnlaugsson

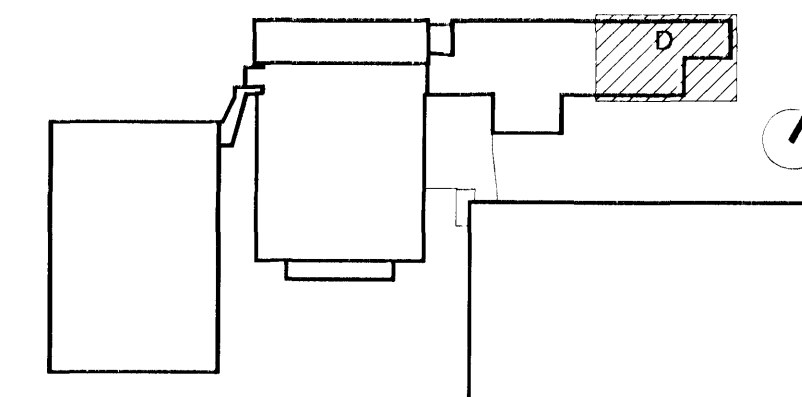

Hj. Einar
Kt. 110457-2789

Lykilmynd mkv: 1:2000

00	15.02.2008	JBE	Félagsháða stækkun	
Útg. Dags.	Teikn.	Breyting	Samþ. af Dags. Verkaupa	

Fasteignafélag Hafnarjarðar
Íþróttamiðstöðin Kaplakrika

0604-A

Landnúmer: 121342
Stgr. 48001000

VERKTEIKNINGAR

GRUNNMYND 1. HÆÐAR
SVÆÐI D
MKV: 1:50
TEIKNÆÐ: JBE, PH
ÚTGÁFA DAGS: 15.02.2008
STOFN. DAGS: 15.02.2008

(39)-A05-025

ÚTGÁFA 00

Jón Ólafur Ólafsson FAI
Kt: 090650-4099

BATTERÍÐ
ARKITEKTUR

Sigurður Einarsson FAI
Kt: 110457-2789

Kt: 521291-1259
Trénuhraun 1
220 Hafnarfirði

Sigurður Harðarson FAI
Kt: 030446-3999

S: 54 54 700 F: 54 54 701
Netfang: batteri@arkitekt.is
Helmasíða: www.arkitekt.is

VEGGTÝPUR

- V1 - Hlaðnir veggir úr 70 mm vikurplötum og múrhúðaðir
- V2 - Hlaðnir veggir úr 100 mm vikurplötum og múrhúðaðir
- V3 - Hlaðnir veggir úr 2x70 mm vikurplötum og múrhúðaðir
- V4 - Hlaðnir veggir úr 2x100 mm vikurplötum og múrhúðaðir
- 60 mm millirúm fyrir rennihurð
- V5 - Gipsplötuveggir 147 mm
- V6 - Gipsplötuveggir 122 mm
- V7 - Gipsplötuveggir 302 mm m/innfelldri rennihurð
- V8 - Gipsplötuveggir / lagnaveggir einungis klæddir öðru megin
- V9 - Gipsplötuveggir / gataðir hjóðveggir einungis klæddir öðru megin