


Upprunalegur höfundur: ASK

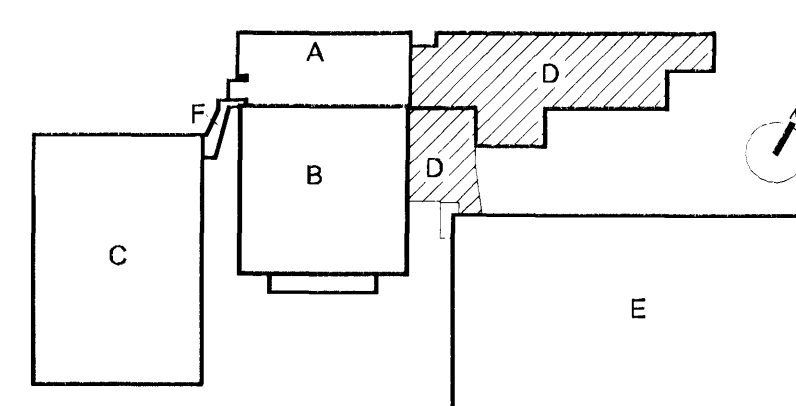


Lykilmynd mkv: 1:2000




- L1a 303 m² Hjóðsogspötur [19mm] í mдар beint á staðsteyptu eða höpötur 600 X 1200 mm
- L1b 305 m² Hjóðsogspötur [19mm] festar á leðarakerfi 600 X 1200 mm
- L1c 49,2 m² Hjóðsogspötur [19mm] þvoanlegar festar á plötu 600 X 1200 mm
- L1d 67,5 m² Hjóðsogspötur [19mm] þvoanlegar festar á leðarakerfi - niðurhengt 600 X 1200 mm
- L2 172 m² Sétt klætt gipsloft, skrufað á bíkkgjind - málað
- L3 323 m² Málað & steypt loft

málað er við kóta undir lofti (hengt upp eða sett beint á)

heilðar magnataka fyrir alla jarðhæðina

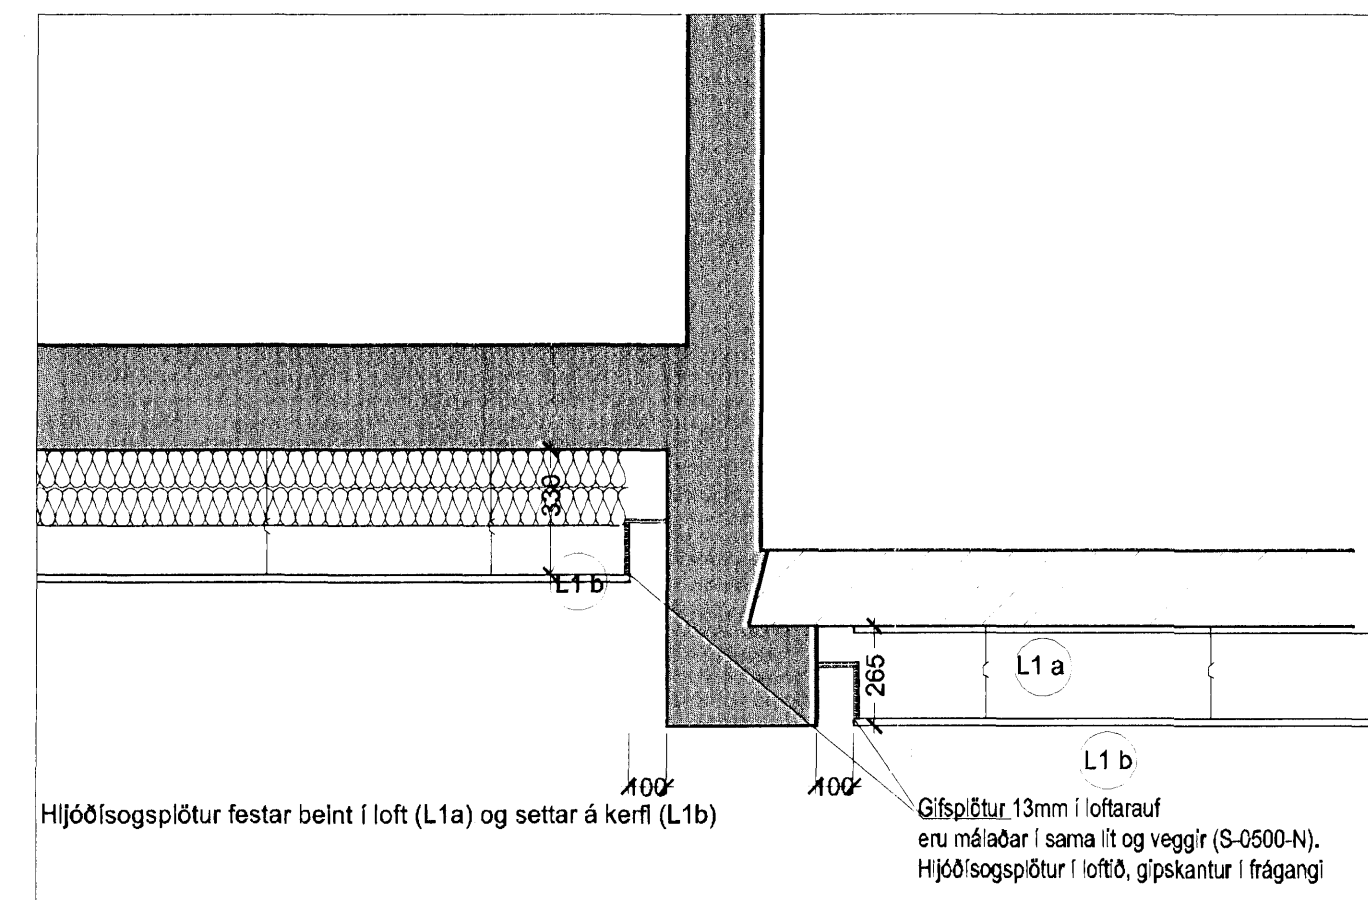

deili 1 1:20

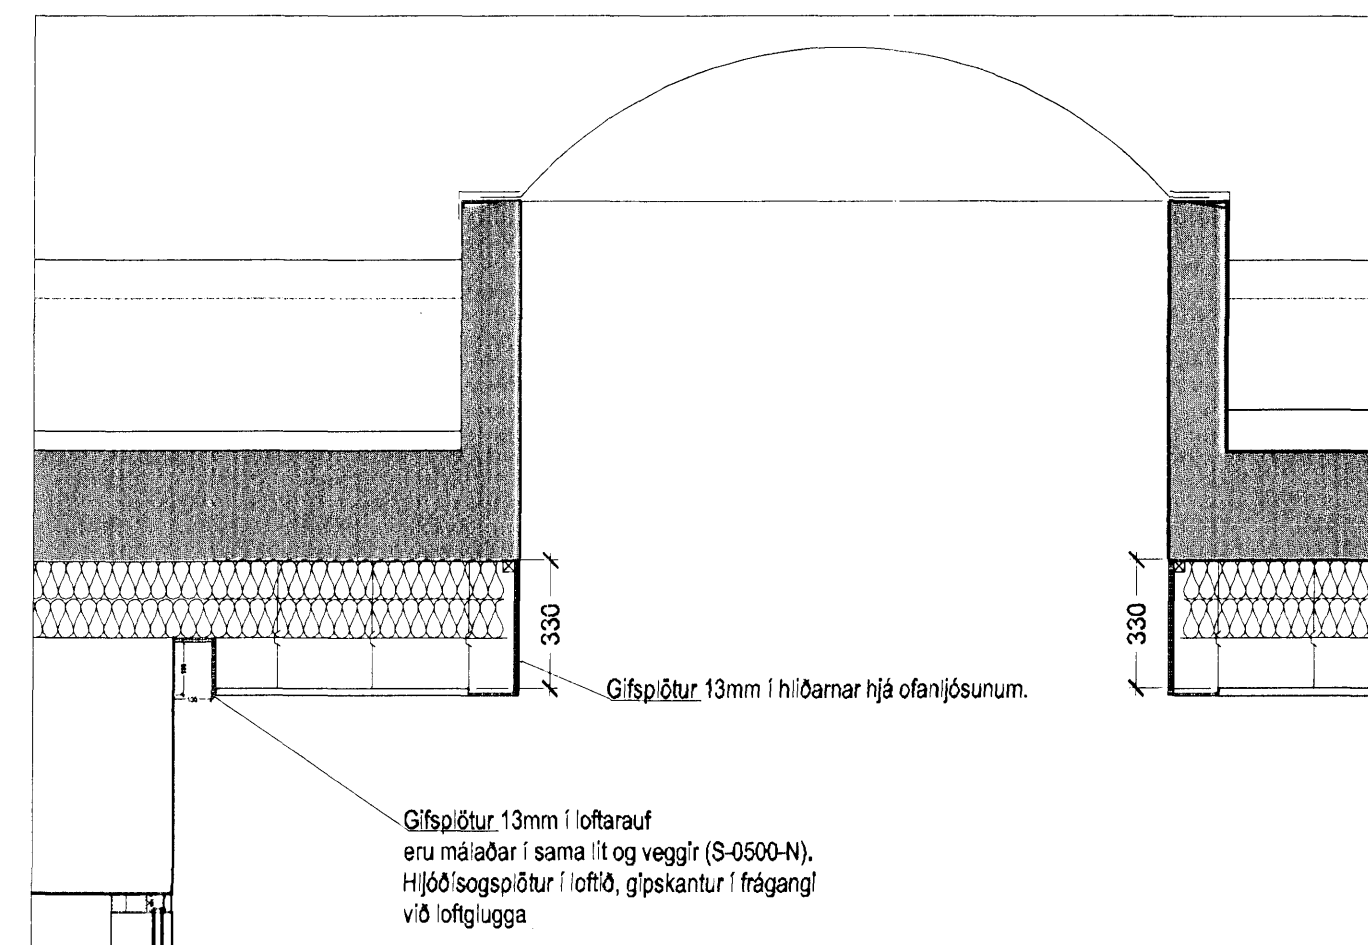

deili 2 1:20

01.15.02.2008 JBE Félagsaðstoðslaustur á 1. hæð
Útg. Dags. Teikn. Breyting Dags. af verkkaupa

Fasteignafélag Hafnarjarðar
Íþróttamiðstöðin Kaplakrika

0604-A

Landnúmer: 121342
Stgr. 48001000

VERKTEIKNINGAR
LOFTANFIRLIT
GRUNNMÝND 1.HÆÐAR - SVÆÐI D

(45)-A05-002
ÚTGÁFA 01

MKV: 1:100
TEIKNAD: BSS
ÚTGÁFA DAGS: 15.02.2008
STOFN. DAGS: 25.08.2008

Jón Ólafur Ólafsson
Kt. 110457-2789

Jón Ólafur Ólafsson FAI
kt: 050658-4099

Sigurður Einarsson FAI
kt: 110457-2789

Sigurður Harðarson FAI
kt: 030446-3999

BATTERÍÐ
ARKITEKT

kt: 521291-1259
Tröðuhraun 1
220 Hafnarfirði

S: 54 54 700 F: 54 54 701
Netfang: batteri@arkitekt.is
Heimasíða: www.arkitekt.is