


Rof

Húsveitugrind

Tækjalisti

- 01 Þrýstjafnari, kv=1,0
- 02 Strengloki DN10
- 03 Slaufloki, kv=1,0
- 04 Vatnshitastýrður loki, kv=0,63, stillisvið 10-40° C
- 05 Dæla, 0,8L/s - 4,0mVs á miðhraða
- 06 Varmaskiplúr, 36 kW - hitav. 45/25°C - frostl. 40/20°C
- 07 Þensluker, 12L

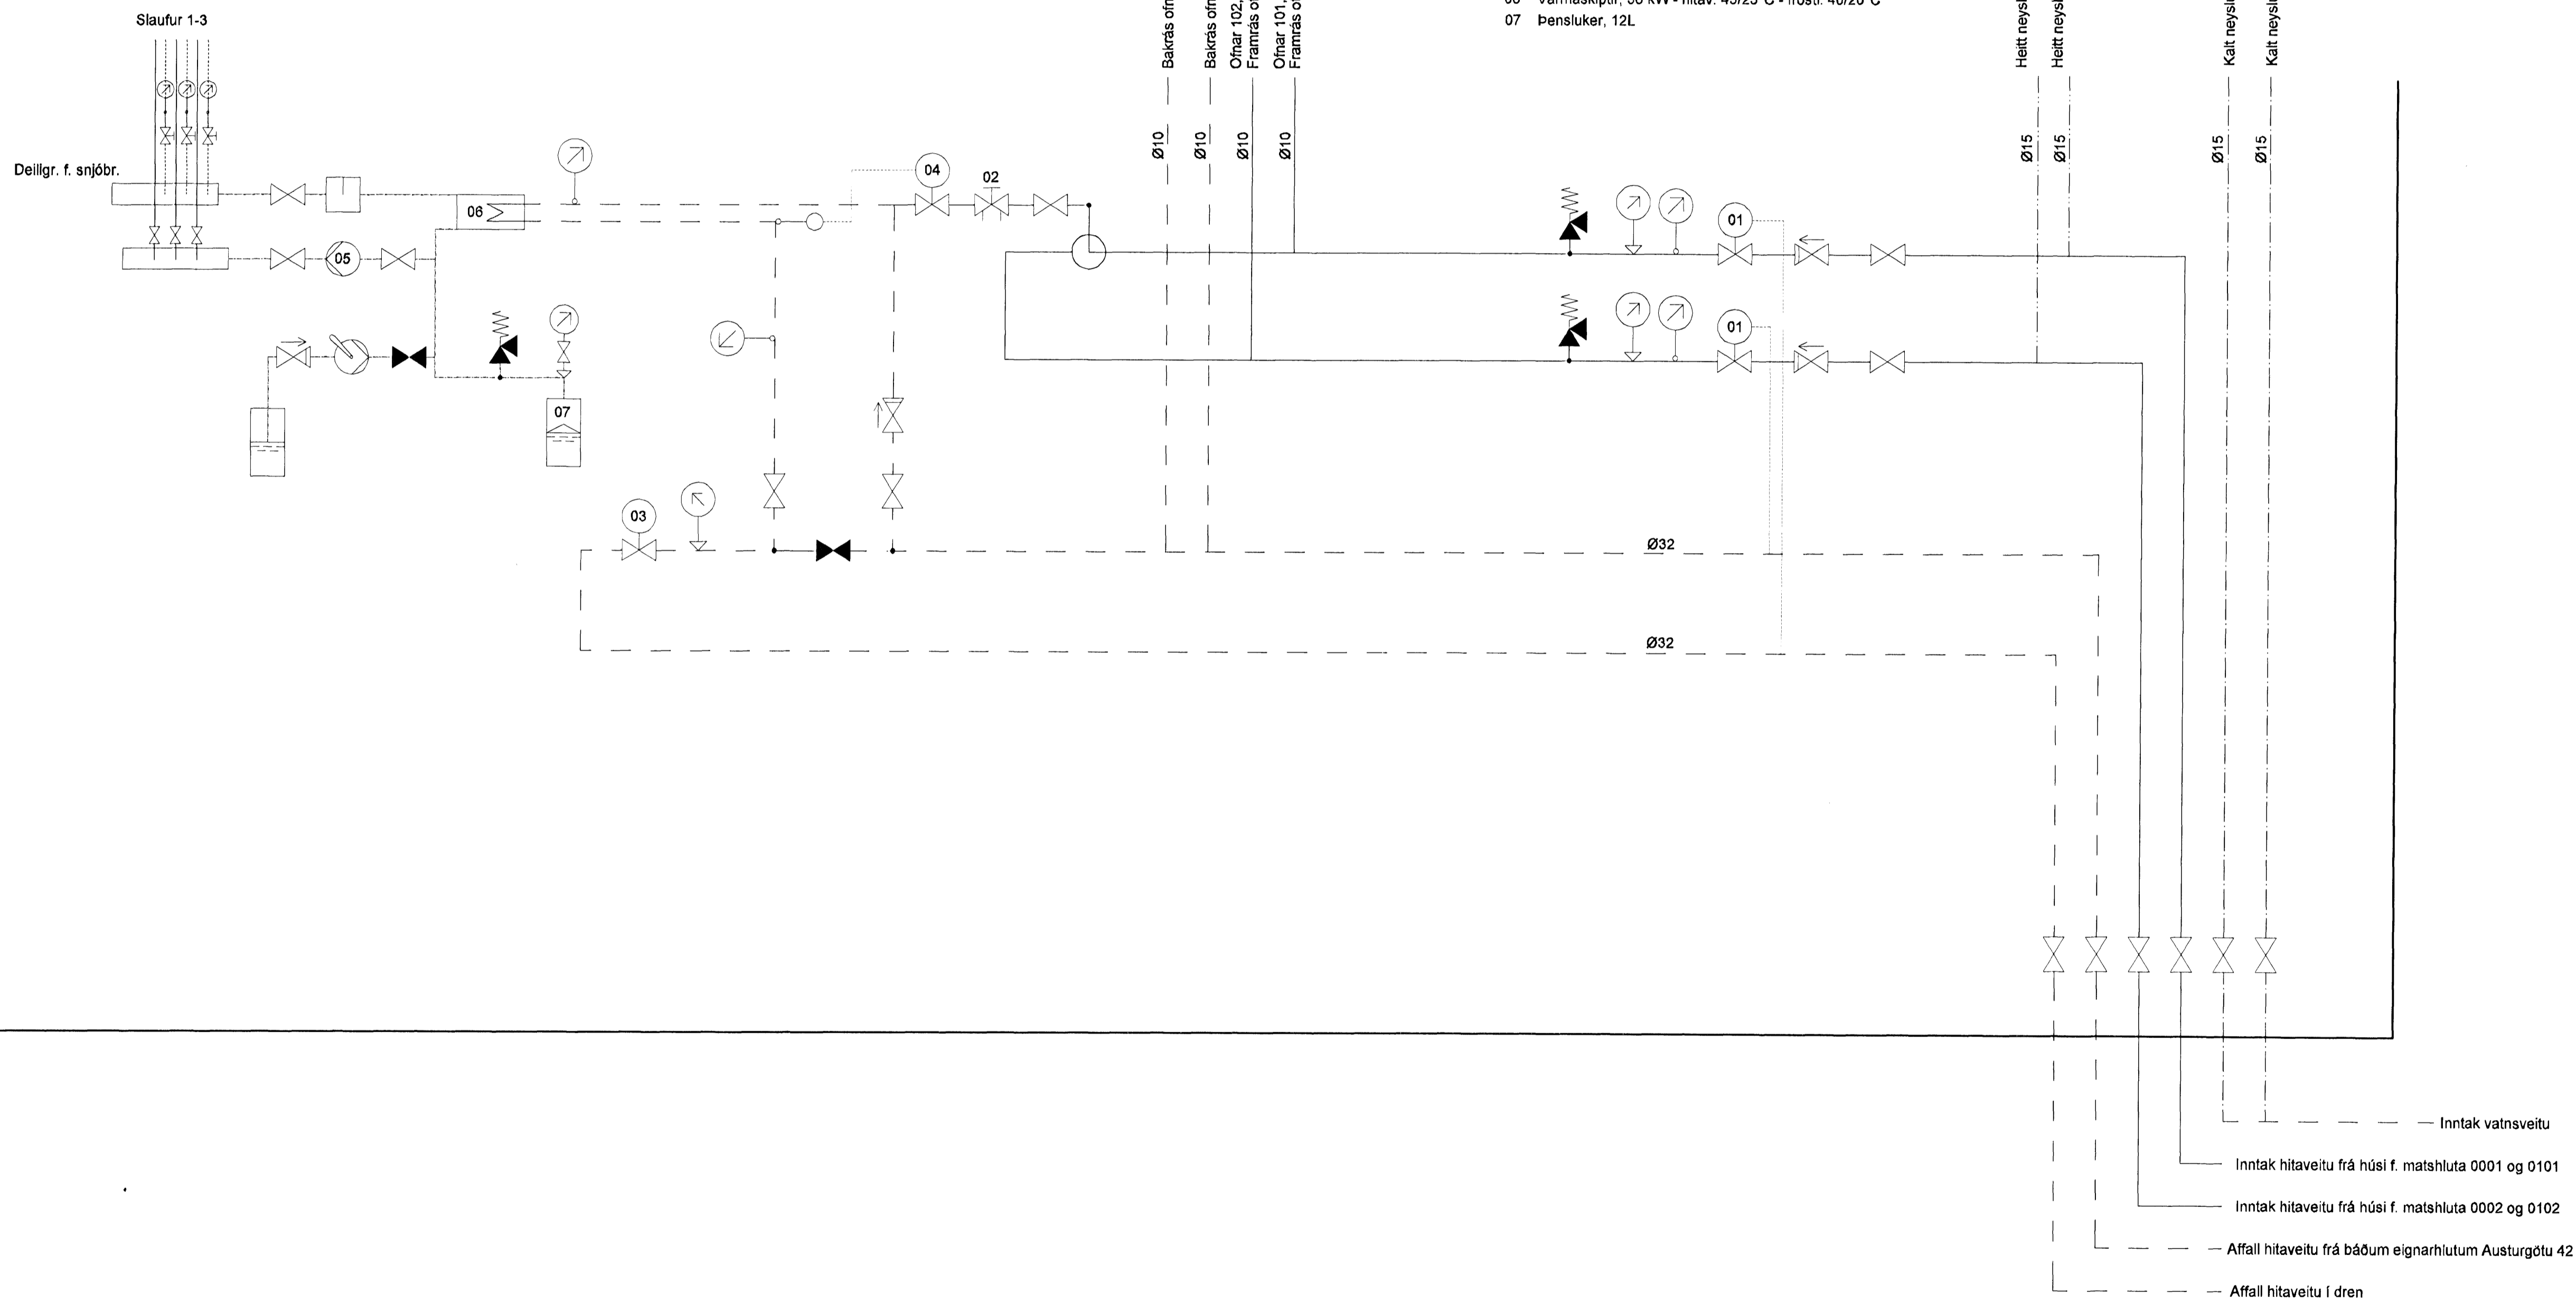

Útg. Dags. Skýring Hannas/Yfirfarir



VERKFRÆÐISTOFA

BÆJARHRAUN 20 • 220 HAFNARFJÖRDUR • KENNIT. 710796-2899
 vsb@vsb.is • Sími 585 8600 • Fax 585 8610 • www.vsb.is

Árftun sérhönnuðar
 Sveinn Áki Sveinsson
 Kt: 230855 5609 • aki@vsb.is

Verkefni
 Austurgata 42 - Bílskúr
 220 Hafnarfjörður

Verkhúti
 Lagnir
 Hita hreinlætis og snjóbræðslulagnir
 Kerfismynd

Hannas ÞJK Fekkas ÞJK Yfirfarir SÁS Kvali Síða
 - / A1 -

31.03.08
hinnþik
 252144-3939